TEK NR W-540-01-KR-003-A16

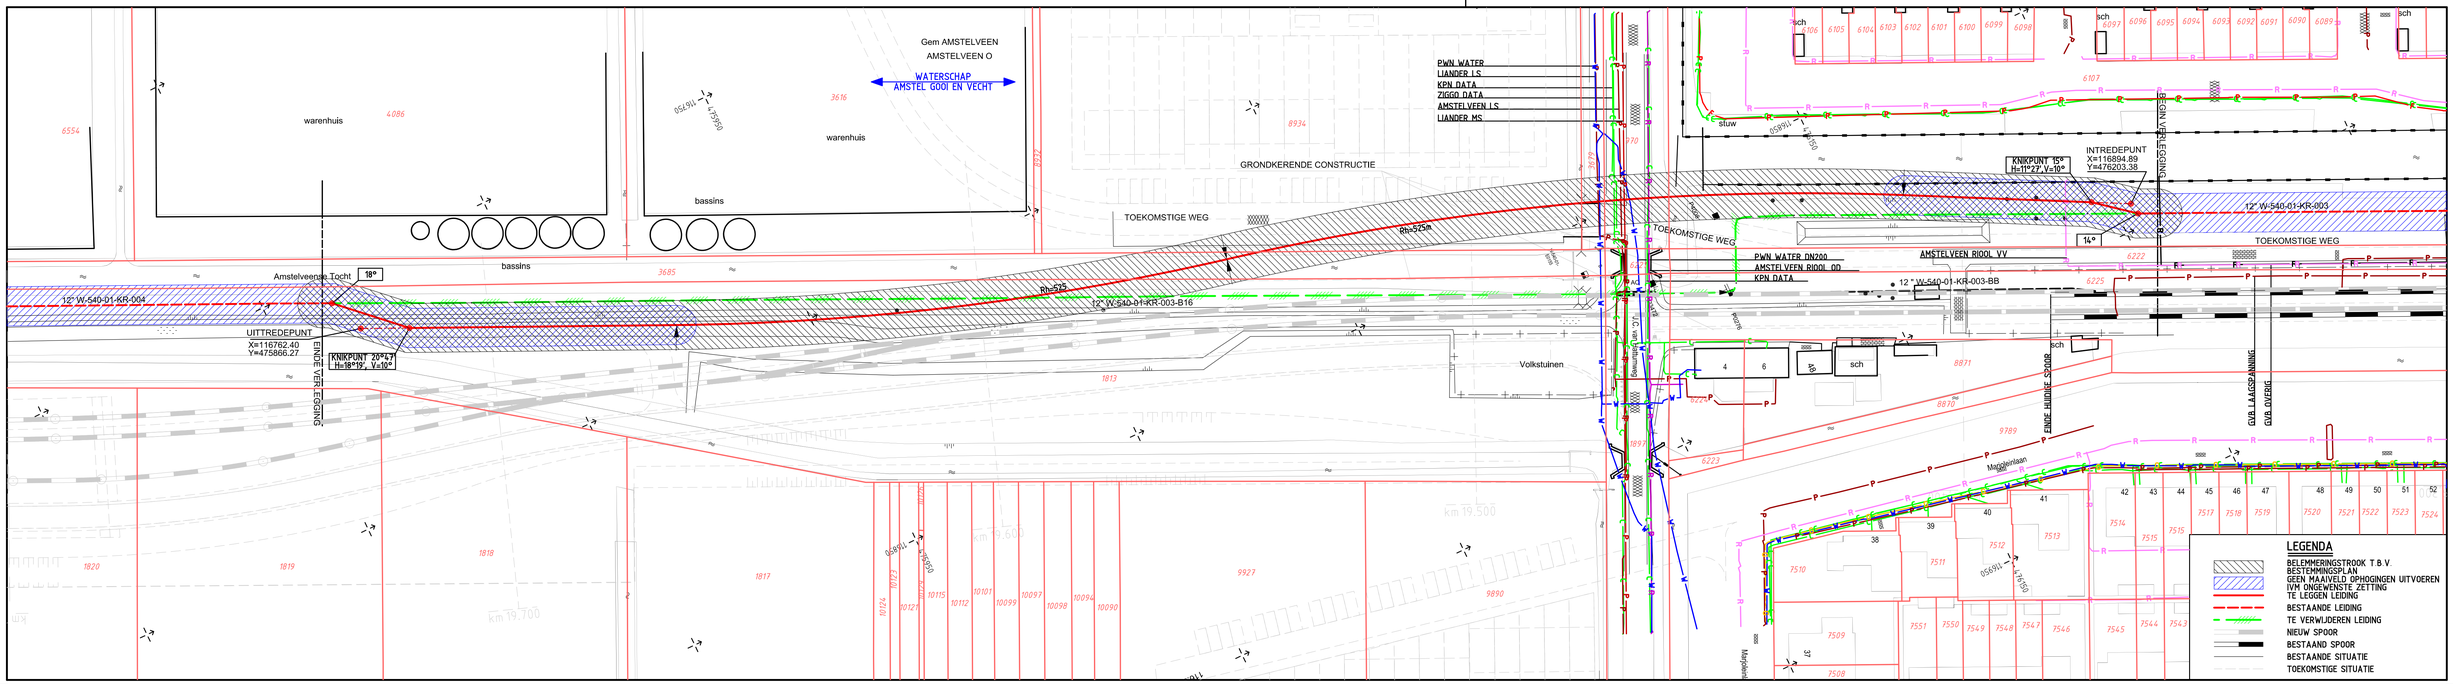

BOCHTEN R>40D TENZIJ ANDERS AANGEGEVEN

JUISTE PLAATS VAN KABELS EN BUIZEN TIJDENS UITVOERING TE BEPALEN D.M.V. PROEFSLEUVEN

VOOR HET UITZETTEN VAN HET TRACE , GEBRUIK MAKEN VAN NIEUWBOUW COORDINATENLIJST VAN LEIDINGPUNTEN. AANMETINGEN ZIJN INFORMATIEF.

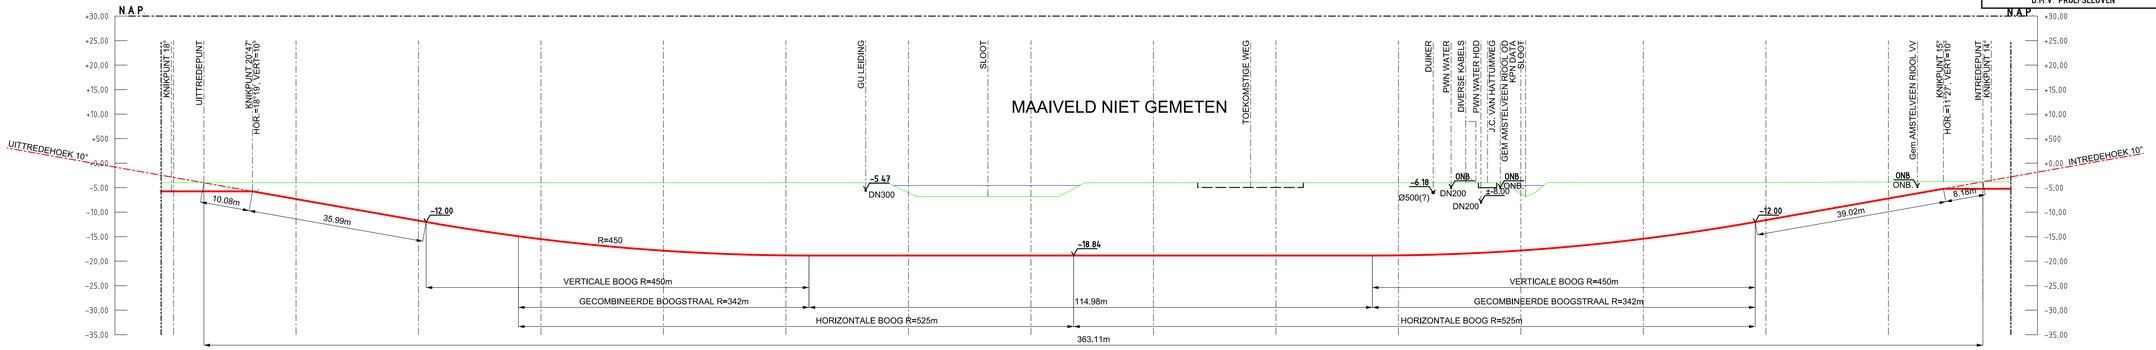

DETAILS
PIJPMATEN DN300 WD=7.1mm
BEKLEDING PE M.U.V PP

AFSTAND	377.5	375.5	368.8	358.9	355.9	350	325	324.1	300	282.9	275	250	245.3	233.7	229.3	150	208.8	200	189.0	175	155.2	150	125	99.0	75	52.2	50	25	16.8	13.7	5.7	4.0	0.0
N.A.P. MAAIVELD	-4.00	-4.00	-4.00	-4.00	-4.00		-4.00		-4.00	-4.00		-4.00	-4.00	-4.00	-4.02		-4.00		-4.03		-4.00			-6.80		-3.94			-3.79	-3.78	-3.80	-3.81	-3.83
BOVENK PIJP TOV. N.A.P.		-5.75		-5.75			-12.00						-18.84						-18.84					-18.84		-12.00			-5.22			-5.22	
BOVENK PIJP TOV. MAAIVELD																																	
BOVENK PIJP TOV. SLOOTBODEM																																	

BIJBEHORENDE TEKENINGEN

DETAIL	TEKENING TITEL	TEKENING NR.
-	NIEUWBOUWCOORDINATENLIJST VAN TRACEPUNTEN	

MATERIAALSTAAT

STALEN PIJP LENGTE	DIAM.	W.D.	BEKL.	MAT.	MAT.CODE	OVERIGE MATERIALEN AANT.	OMSCHRIJVING	MAT.CODE	OVERIGE MATERIALEN AANT.	OMSCHRIJVING	MAT.CODE
38.4m	DN300	7.1mm	PE	L245NE/ME	12-06-581			- -			- -
339.1m	DN300	7.1mm	PP	L245NE/ME	12-40-581			- -			- -
					- -			- -			- -
					- -			- -			- -
					- -			- -			- -
					- -			- -			- -
					- -			- -			- -

LEGENDA

- AANWIJSPAAL
- MEETPAAL
- SCHEMAPAAL
- VLIEGPAAL MET KEGEL
- VLIEGPAAL MET DAKJE
- DAMWAND
- ZINKERBORD

SITUATIE SCHAAL 1 : 500

PROFIEL LENGTESCHAAL 1 : 500
HOOGTESCHAAL 1 : 500

VOOR EIGENAREN ZIE TRACELIJST VOOR BESTAANDE KABELS EN LEIDINGEN ZIE BOVENBEELD

ONTWERPDRUK 40bar STERKTE BEPR. VOLGENS CSW-19-N

TITEL
ROUTEKAART
VERL. AMSTELVEEN W-540-01 JC V HATTUMWEG
DN300 LEIDING LEGMEERPOLDER - KALFJESLAAN

STATUS

TEKENING DOOR	APD	PAR
HAVIK	OKG	6310

© 2017 N.V. NEDERLANDSE GASUNIE

Controle: D.A.F. van der Molen 13-11-2017

VOOR AKKOORD	APD	PAR
cl. JONG	OPL	

GROOTLIJNEN WIJZIGING	GETEKEND BIJ
	GASUNIE

SCHAAL	DATUM IN UITGAVE	DATUM WIJZIGING
ZIE SCHALEN	2017-11-02	

gasunie

CATEGORIE	VAKGEBIED	TEK. SOORT	B & O	PORFOLIO NUMMER		MUZ. NR
L	2	71	NEE	Y	594	
				X	1051	

BERLICHTING/WIS CODE	PROJECT NUMMER	
-	I.012999.01	W-540-01-KR-003-A16

0

ALLEEN WIJZIGEN VIA MICROSTATION