


LUCHTHAVENINDELINGSBESLUIT 2014
LIB ART. 2.2.2 BIJLAGE 4
MAATGEVENDE KAART TOETSHOOGTES

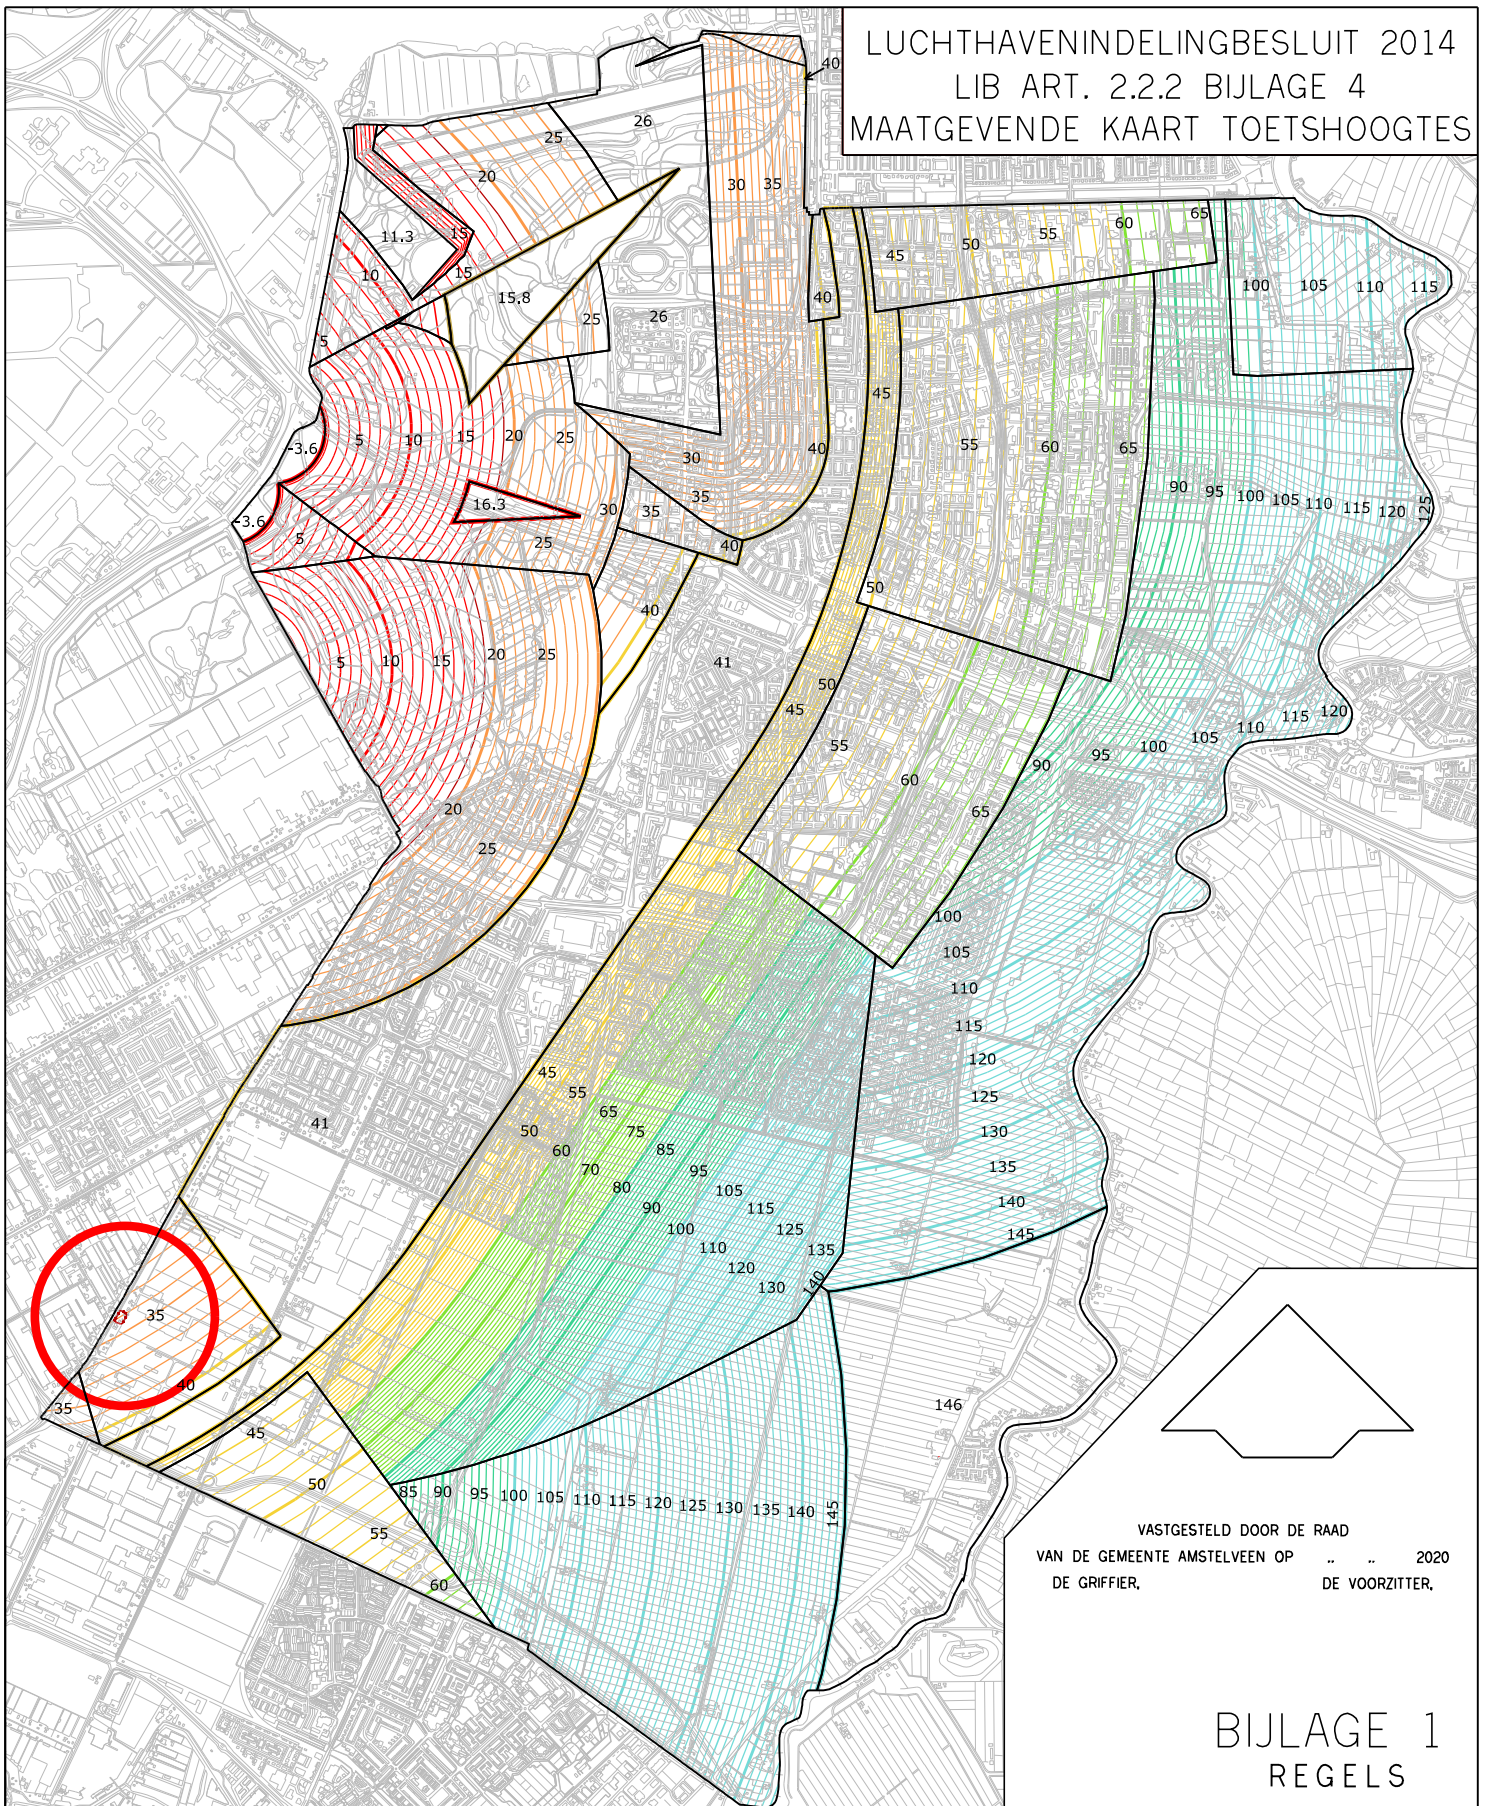

VASTGESTELD DOOR DE RAAD
VAN DE GEMEENTE AMSTELVEEN OP 2020
DE GRIFFIER, DE VOORZITTER,

BIJLAGE 1
REGELS

●●●●● GRENS Bestemmingsplan Legmeerdijk 254-258

TOETSHOOGTES T.O.V. NAP:

-4,6	-5 - 0 m. NAP	41 55	40 - 60 m. NAP	120 125 130	100 - 146 m. NAP
15,9 15	0 - 20 m. NAP	60	60 - 80 m. NAP	146	146 m. NAP
26 30	20 - 40 m. NAP	90 95	80 - 100 m. NAP		

IN WERKING 04 - 11 - 2015