


LUCHTHAVENINDELINGBESLUIT 2014
LIB ART. 2.2.2a BIJLAGE 4a
TOETSHOOGTE I.V.M. RADAR

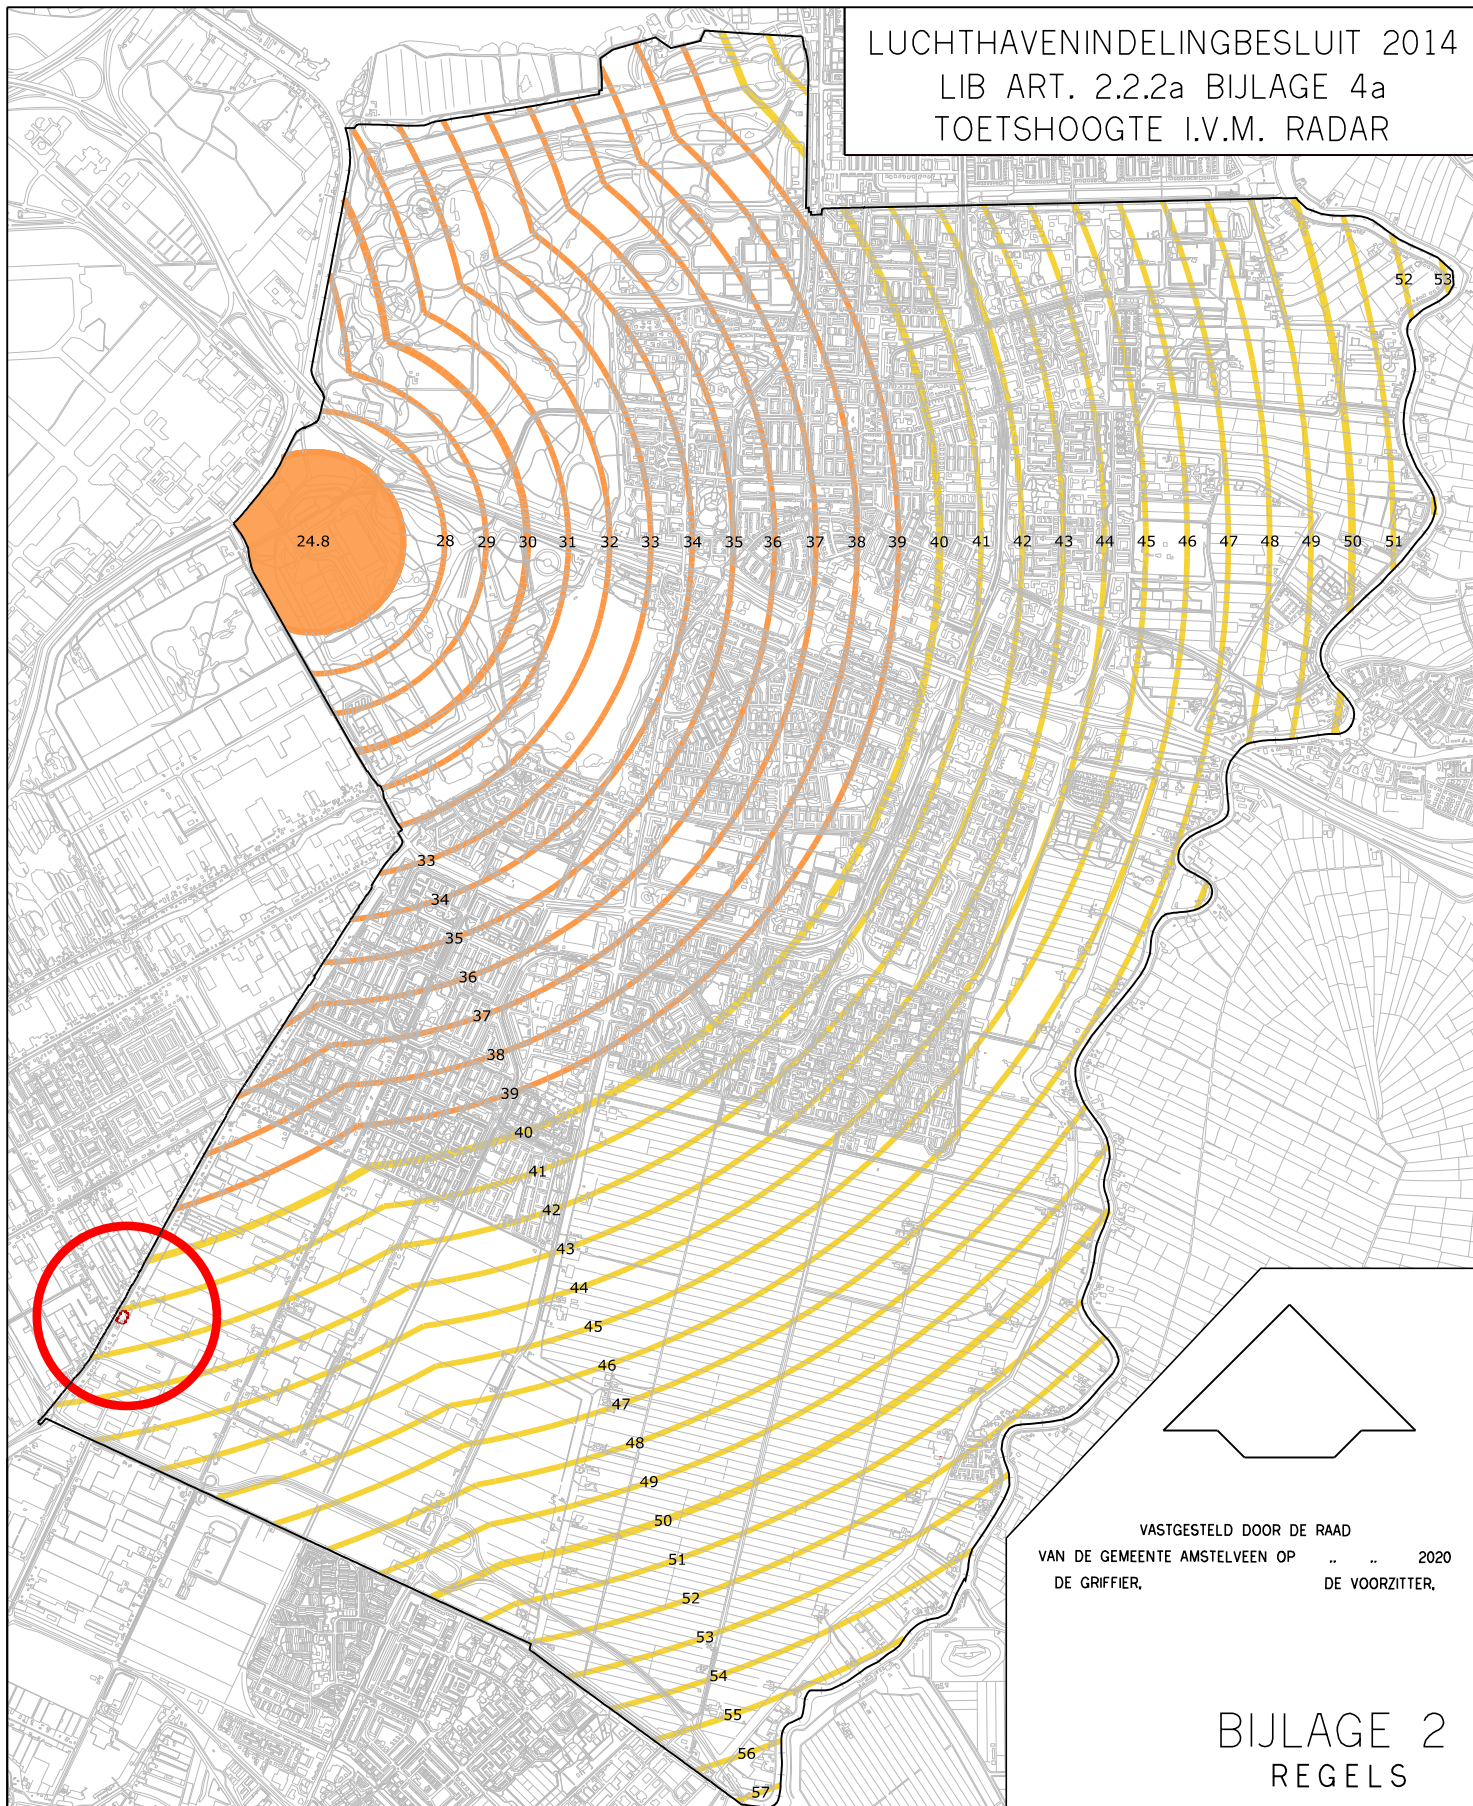


VASTGESTELD DOOR DE RAAD
VAN DE GEMEENTE AMSTELVEEN OP 2020
DE GRIFFIER, DE VOORZITTER,


BIJLAGE 2
REGELS

●●●●● GREN S Bestemmingsplan Lenmeerdijk 254-258

TOETSHOOGTES T.O.V. NAP:

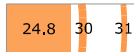

40 - 60 m. NAP

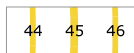

60 - 80 m. NAP