


LIB Art. 2.2.3 Bijlage 5
bij Luchthavenindelingbesluit Schiphol (2014)
Beperking aantrekken vogels

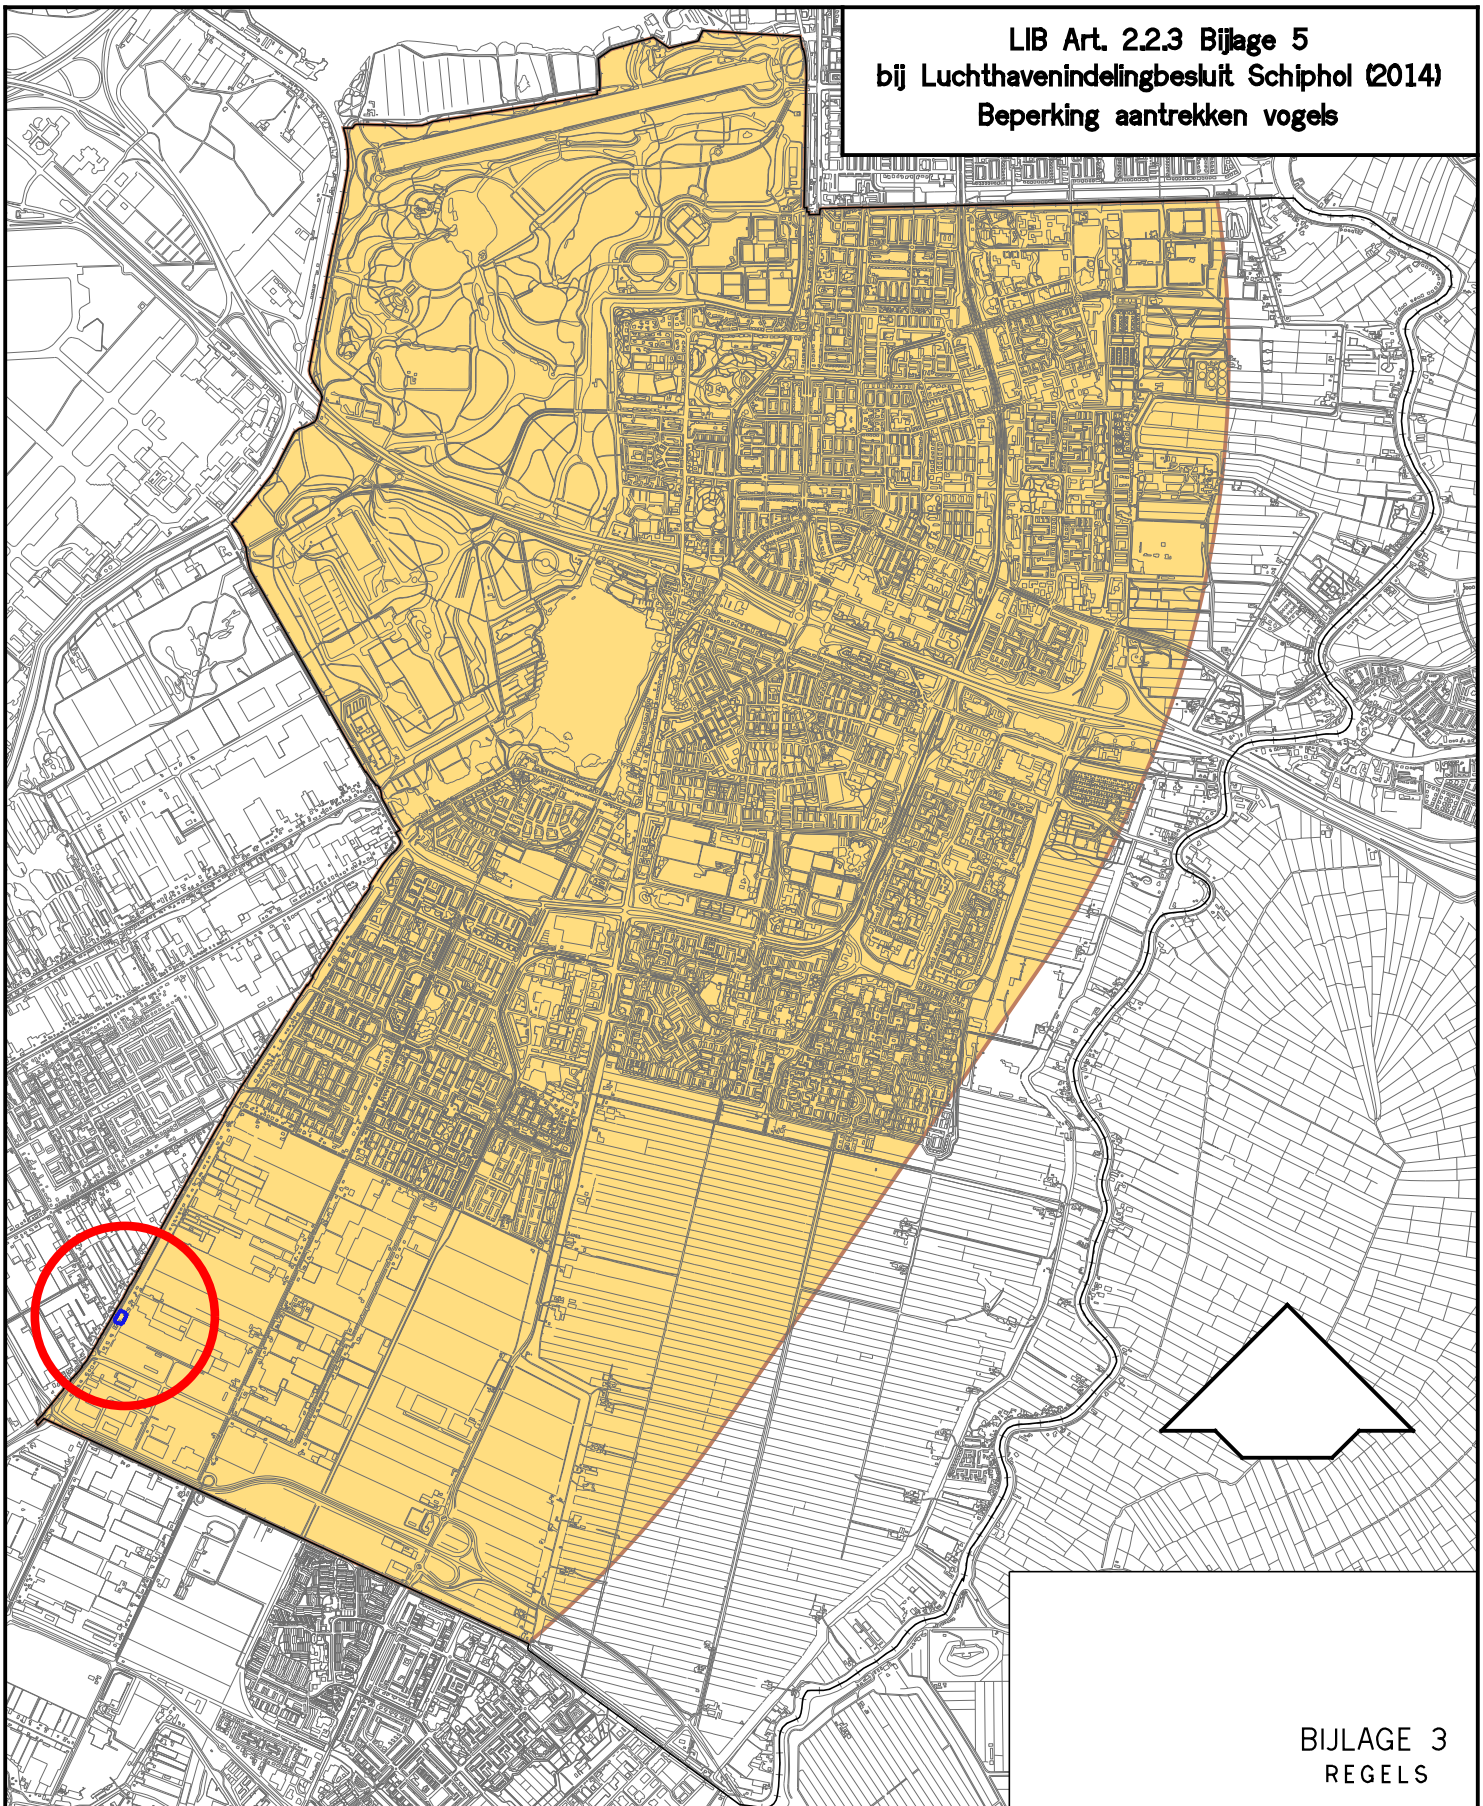

BIJLAGE 3
REGELS

●●●● GRENS Bestemmingsplan Legmeerdijk 254-258

■ BEPERKING AANTREKKEN VOGELS (OVEREENKOMSTIG
BIJLAGE 5 LUCHTHAVENINDELINGBESLUIT) ALS
BEDOELD IN ART. 2.2.3 BIJLAGE 5