


LUCHTHAVENINDELINGBESLUIT 2014
LIB ART. 2.2.2a BIJLAGE 4a
TOETSHOOGTE I.V.M. RADAR

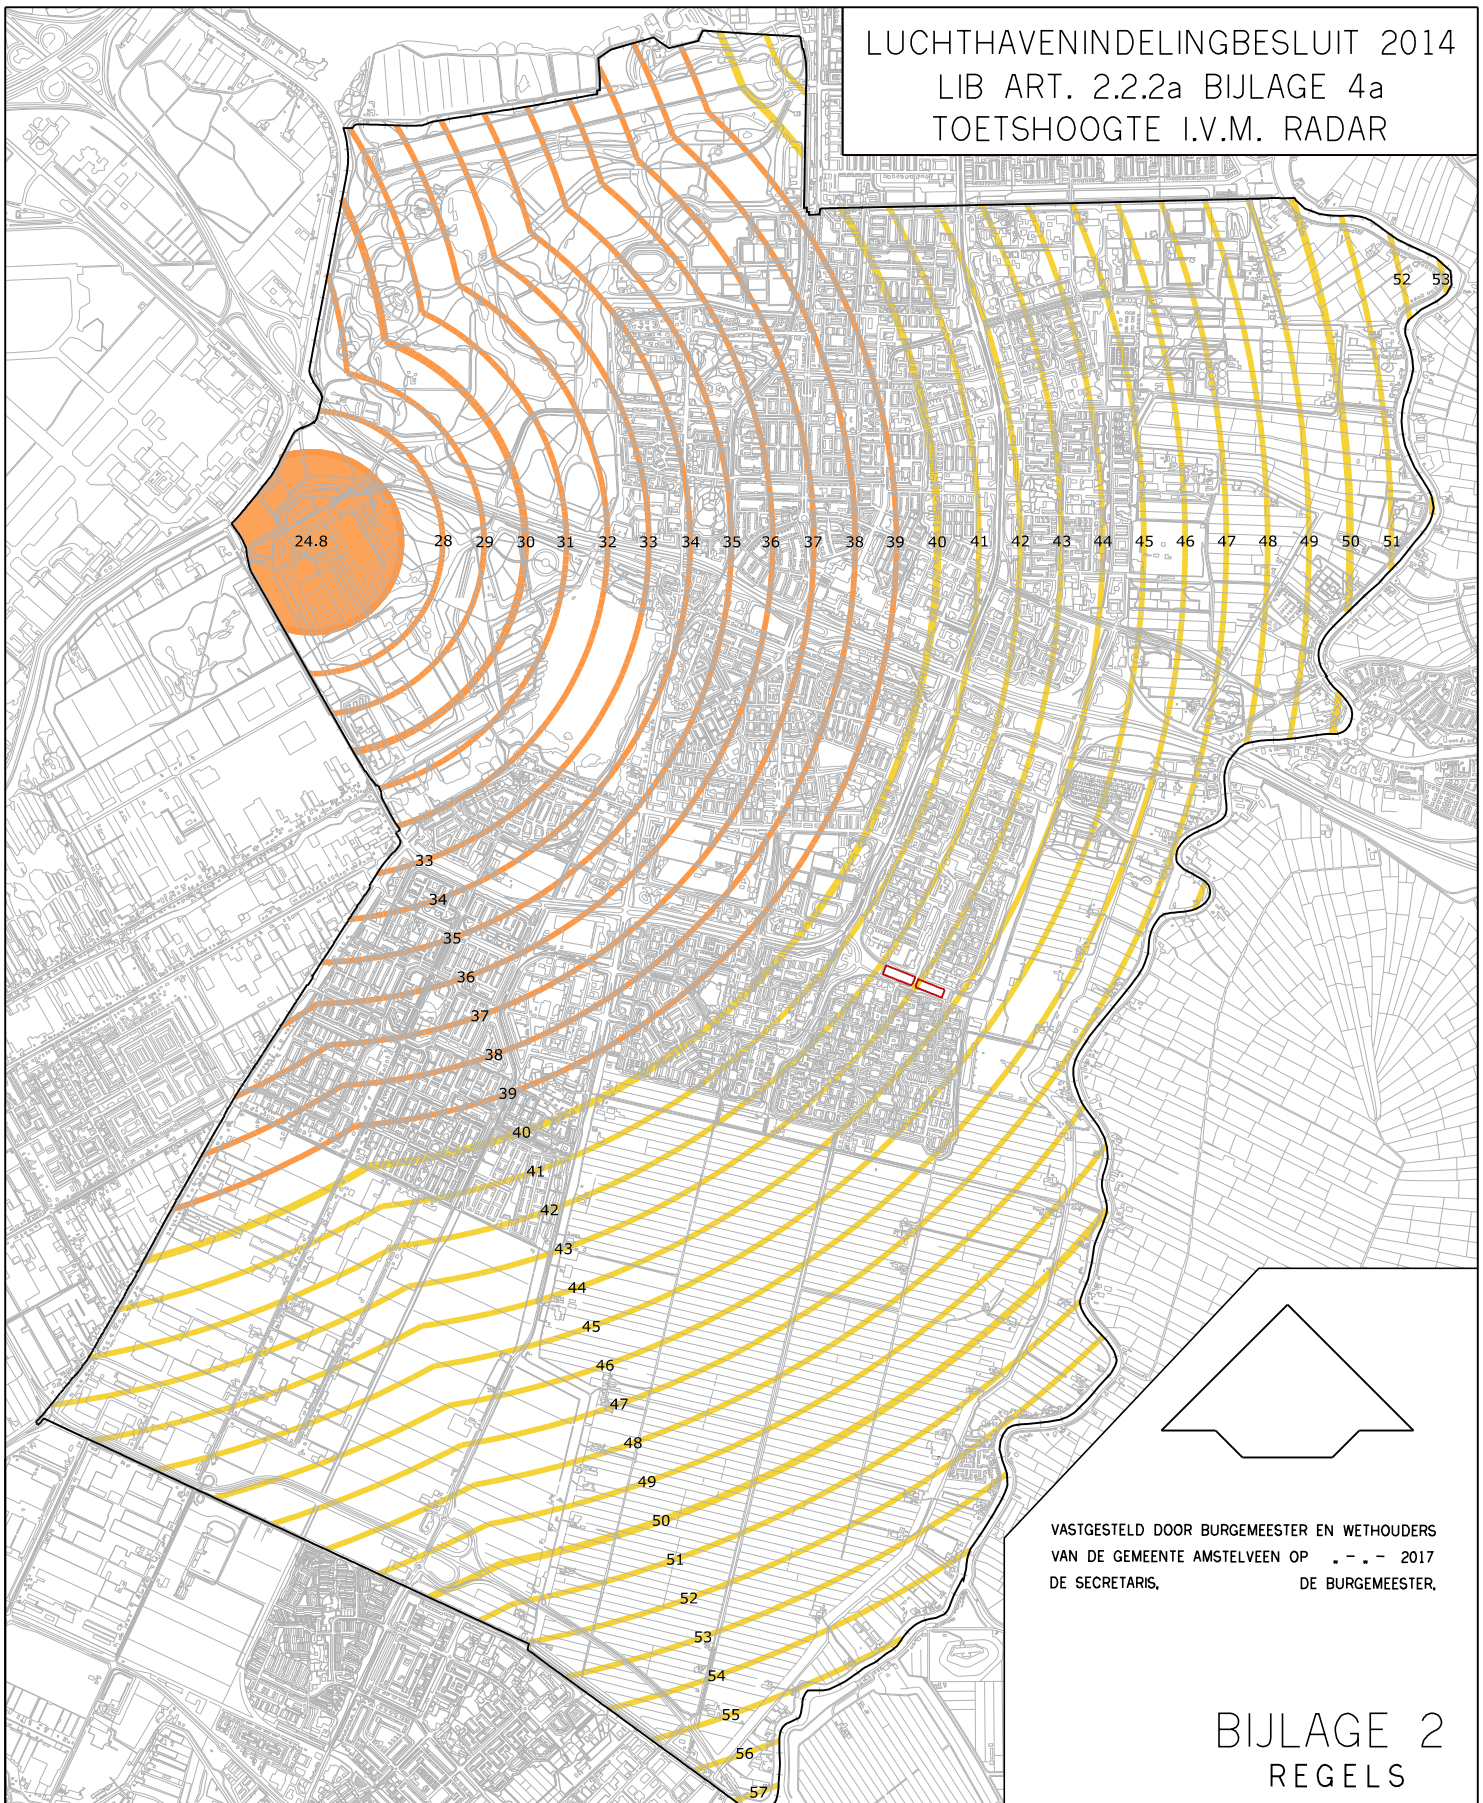


VASTGESTELD DOOR BURGEMEESTER EN WETHOUDERS
VAN DE GEMEENTE AMSTELVEEN OP . . . 2017
DE SECRETARIS, DE BURGEMEESTER,


BIJLAGE 2
REGELS

●●●●● GRENS Wijzigingsplan Amstelveen Zuid-Oost 2015 – Middenwaard

TOETSHOOGTES T.O.V. NAP:

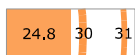

40 - 60 m. NAP

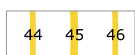

60 - 80 m. NAP