


LUCHTVAARTVERKEERZONE –
LIB ART. 2.2.3 VOGELBELEID

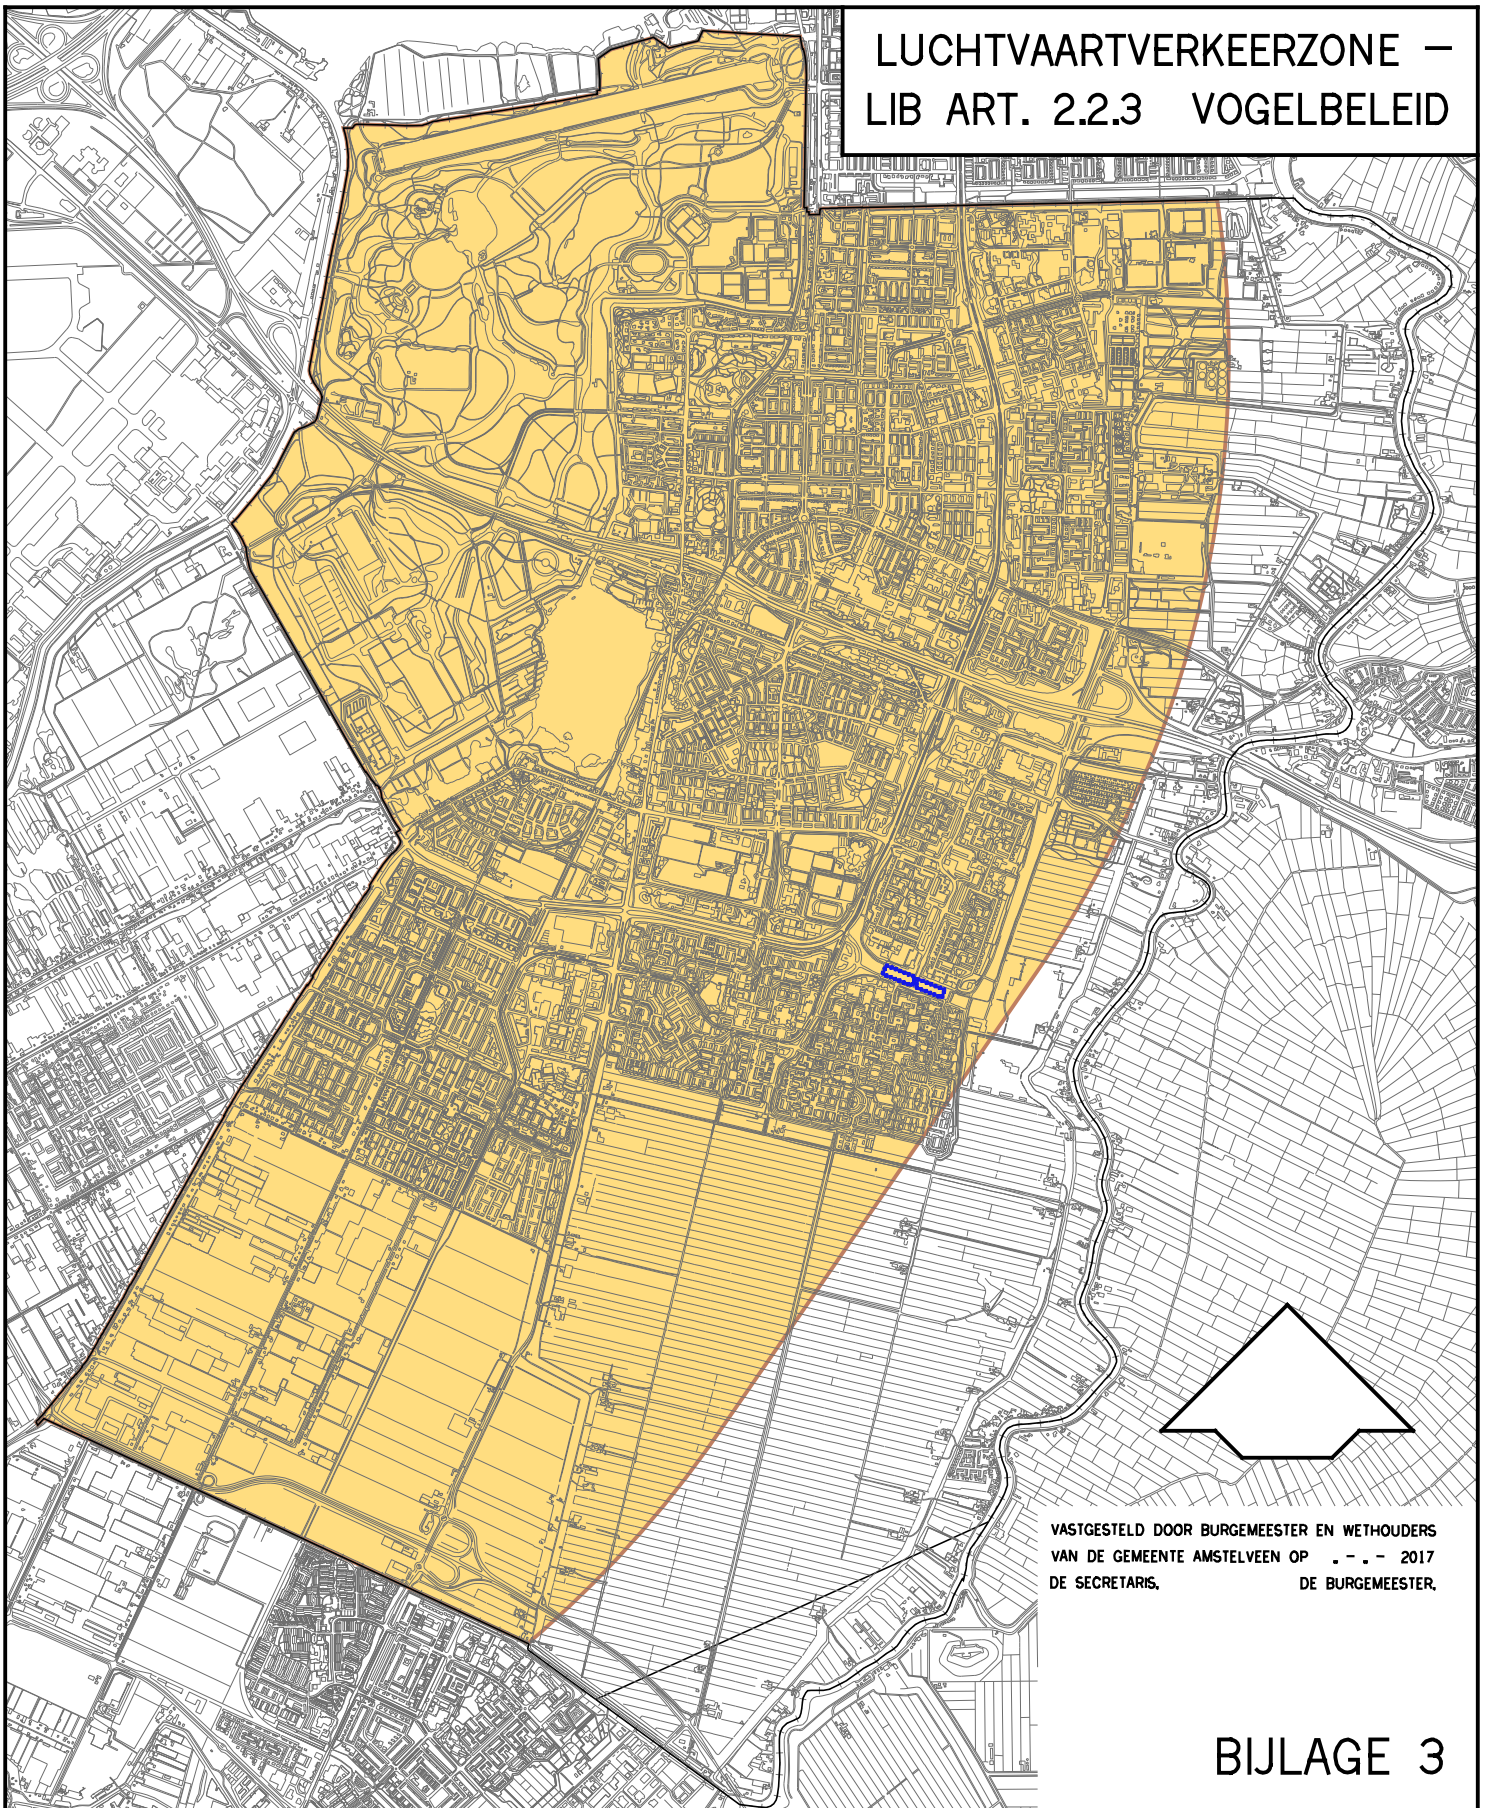

VASTGESTELD DOOR BURGEMEESTER EN WETHOUDERS
VAN DE GEMEENTE AMSTELVEEN OP . . . 2017
DE SECRETARIS, DE BURGEMEESTER.

BIJLAGE 3

●●●● GRENS Wijzigingsplan Amstelveen Zuid-Oost 2015 – Middenwaard

■ BEPERKING AANTREKKEN VOGELS (OVEREENKOMSTIG
BIJLAGE 5 LUCHTHAVENINDELINGBESLUIT) ALS
BEDOELD IN ART. 2.2.3