


LUCHTVAARTVERKEERZONE –  
LIB ART. 2.2.3 VOGELBELEID

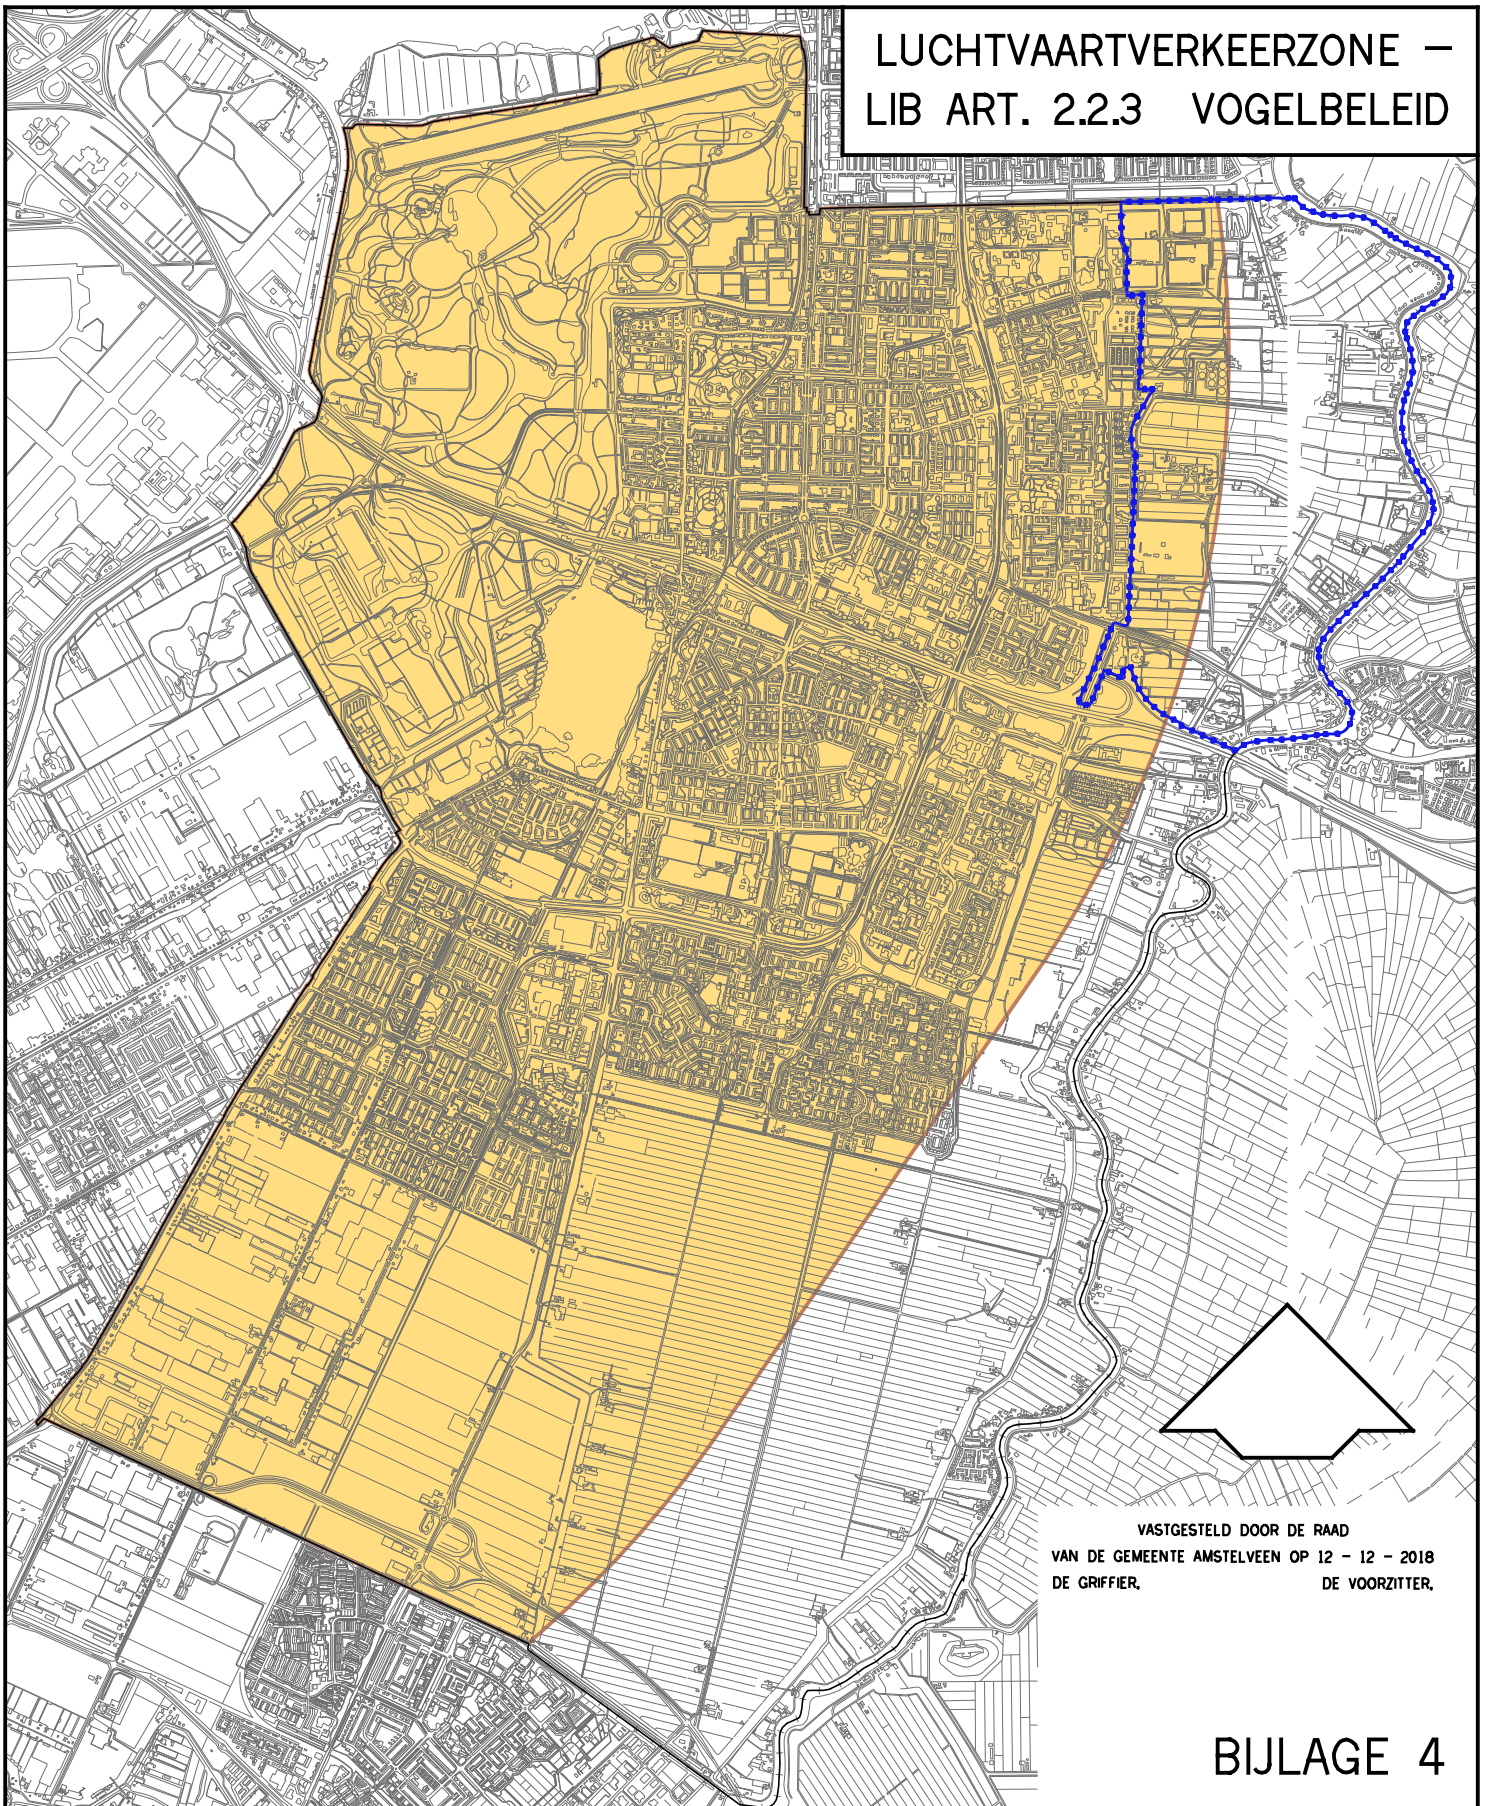

VASTGESTELD DOOR DE RAAD  
VAN DE GEMEENTE AMSTELVEEN OP 12 - 12 - 2018  
DE GRIFFIER, DE VOORZITTER,

BIJLAGE 4

●●●●● GREN S B.P. WESTER AMSTEL 2018

■ BEPERKING AANTREKKEN VOGELS (OVEREENKOMSTIG  
BIJLAGE 5 LUCHTHAVENINDELINGBESLUIT) ALS  
BEDOELD IN ART. 2.2.3