


LUCHTHAVENINDELINGSBESLUIT 2014  
LIB ART. 2.2.2a BIJLAGE 4a  
TOETSHOOGTE I.V.M. RADAR

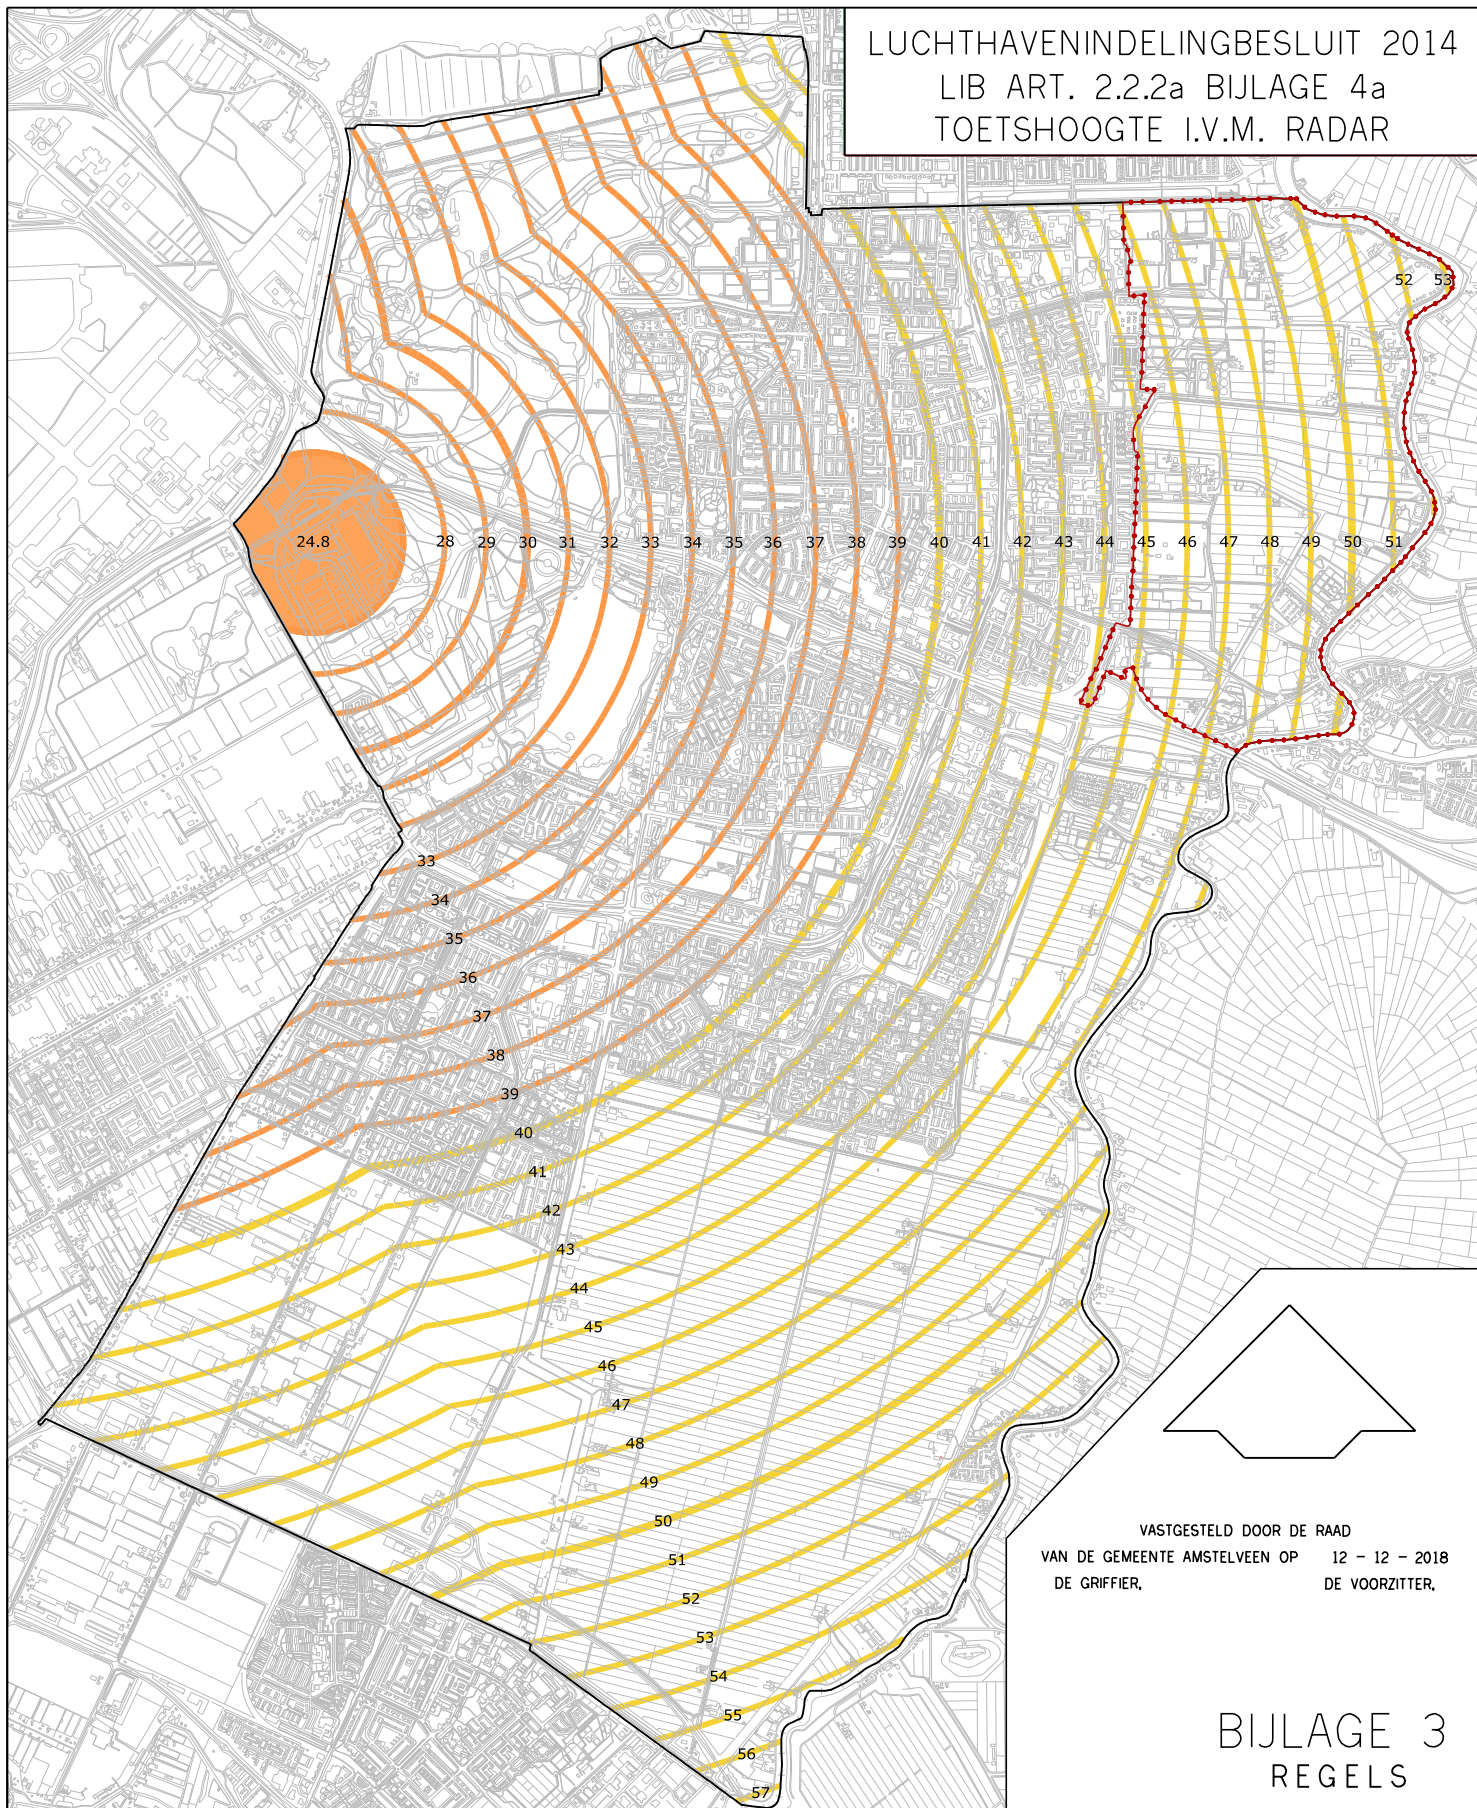

VASTGESTELD DOOR DE RAAD  
VAN DE GEMEENTE AMSTELVEEN OP 12 - 12 - 2018  
DE GRIFFIER, DE VOORZITTER,

BIJLAGE 3  
REGELS

●●●●● GRENS B.P. WESTER AMSTEL 2018

TOETSHOOGTES T.O.V. NAP:

24.8 30 31 40 - 60 m. NAP

44 45 46 60 - 80 m. NAP