


LUCHTHAVENINDELINGSBESLUIT 2014  
LIB ART. 2.2.2 BIJLAGE 4  
MAATGEVENDE KAART TOETSHOOGTES

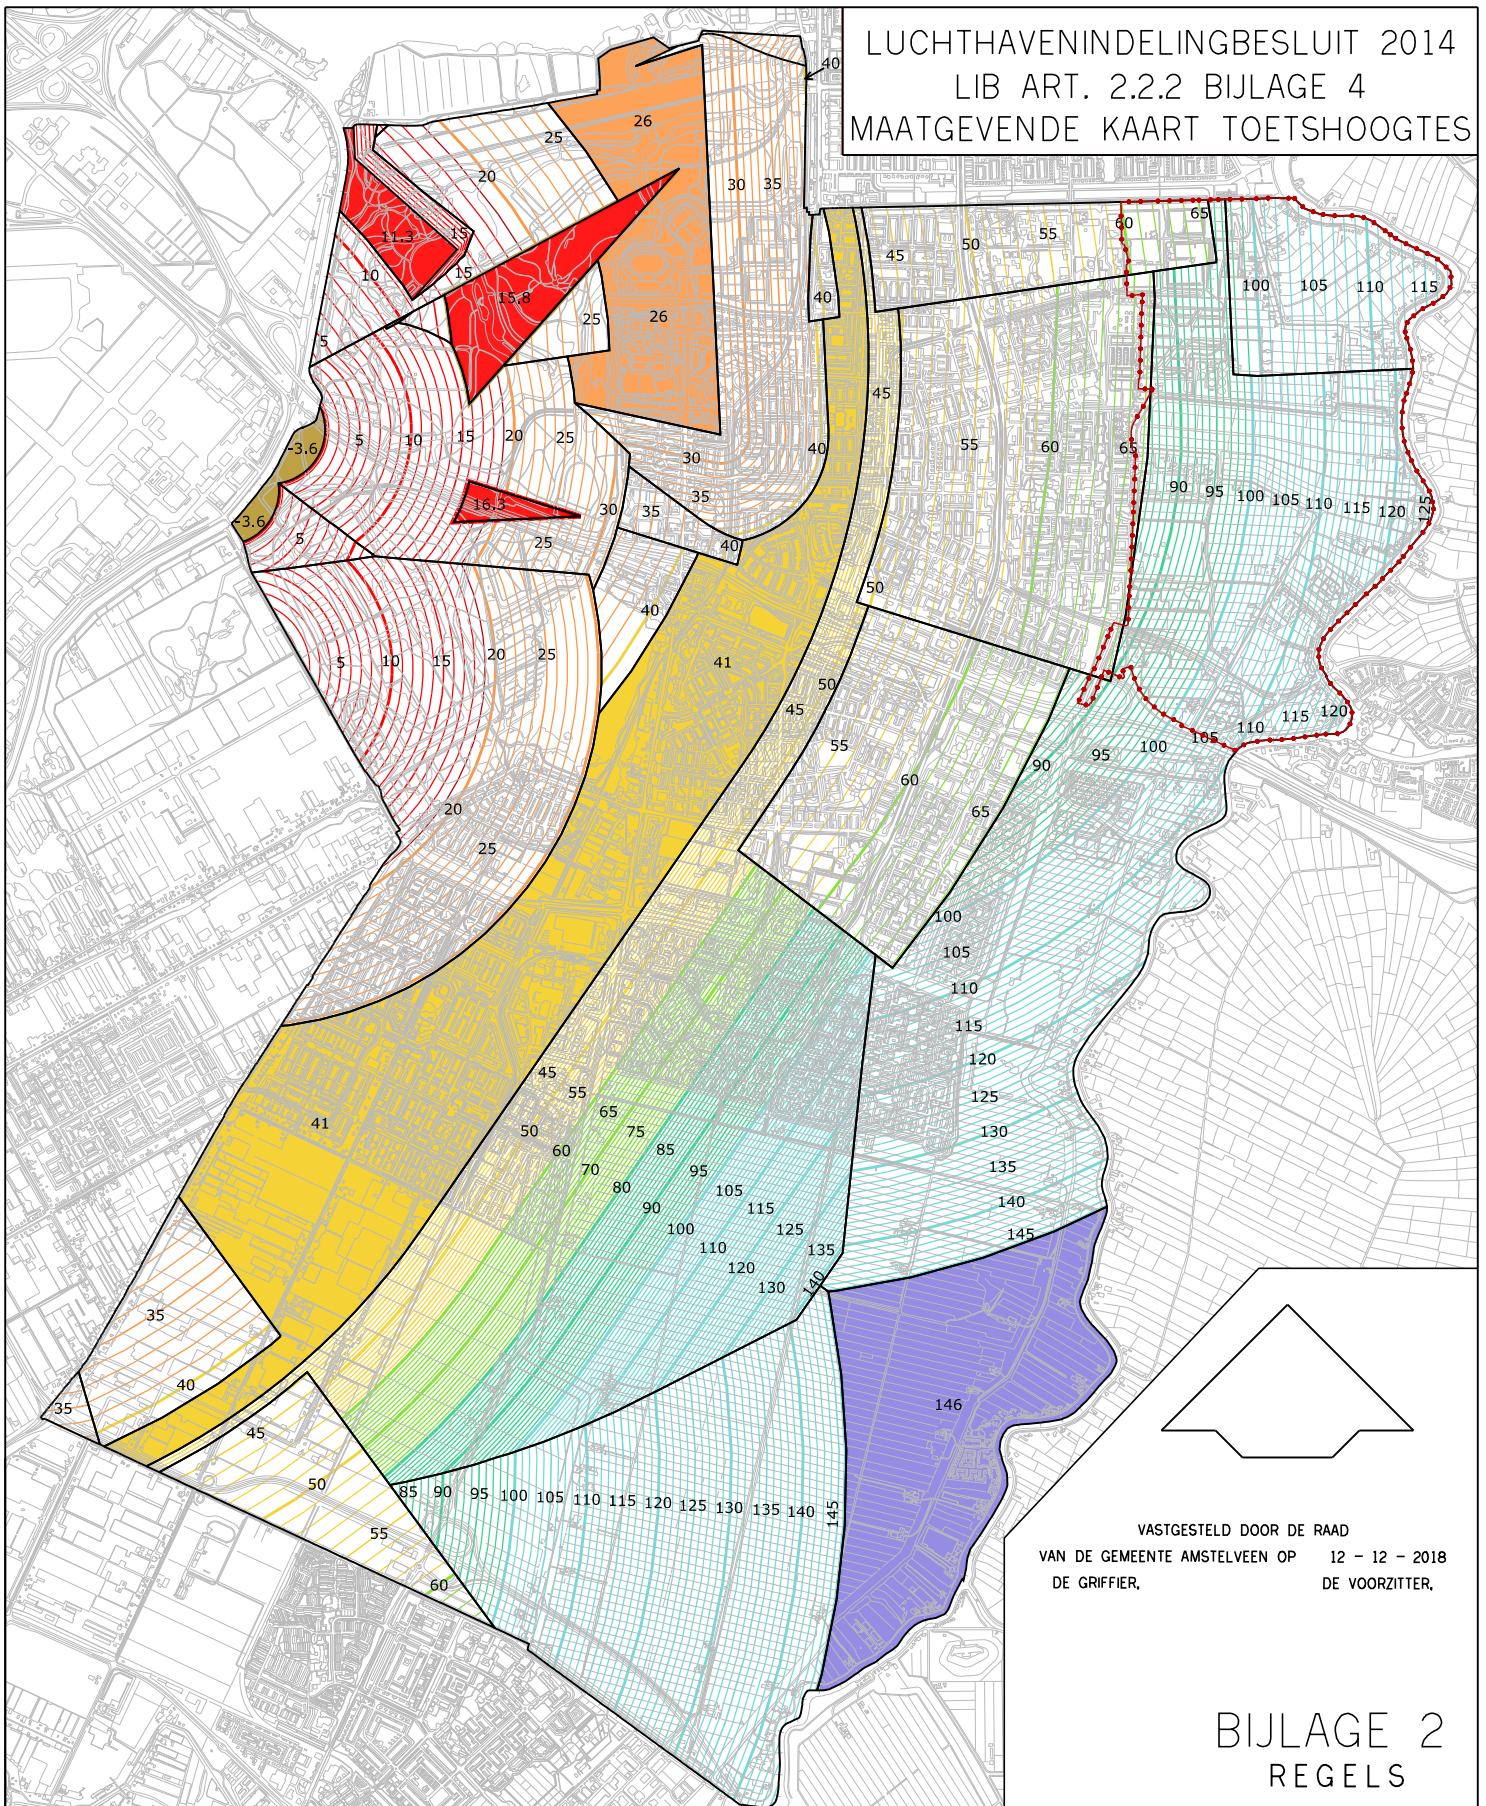

VASTGESTELD DOOR DE RAAD  
VAN DE GEMEENTE AMSTELVEEN OP 12 - 12 - 2018  
DE GRIFFIER, DE VOORZITTER,

BIJLAGE 2  
REGELS

●●●●● GRENS B.P. WESTER AMSTEL 2018

TOETSHOOGTES T.O.V. NAP:

	-5 - 0 m. NAP		40 - 60 m. NAP		100 - 146 m. NAP
	0 - 20 m. NAP		60 - 80 m. NAP		146 m. NAP
	20 - 40 m. NAP		80 - 100 m. NAP		

IN WERKING 04 - 11 - 2015