


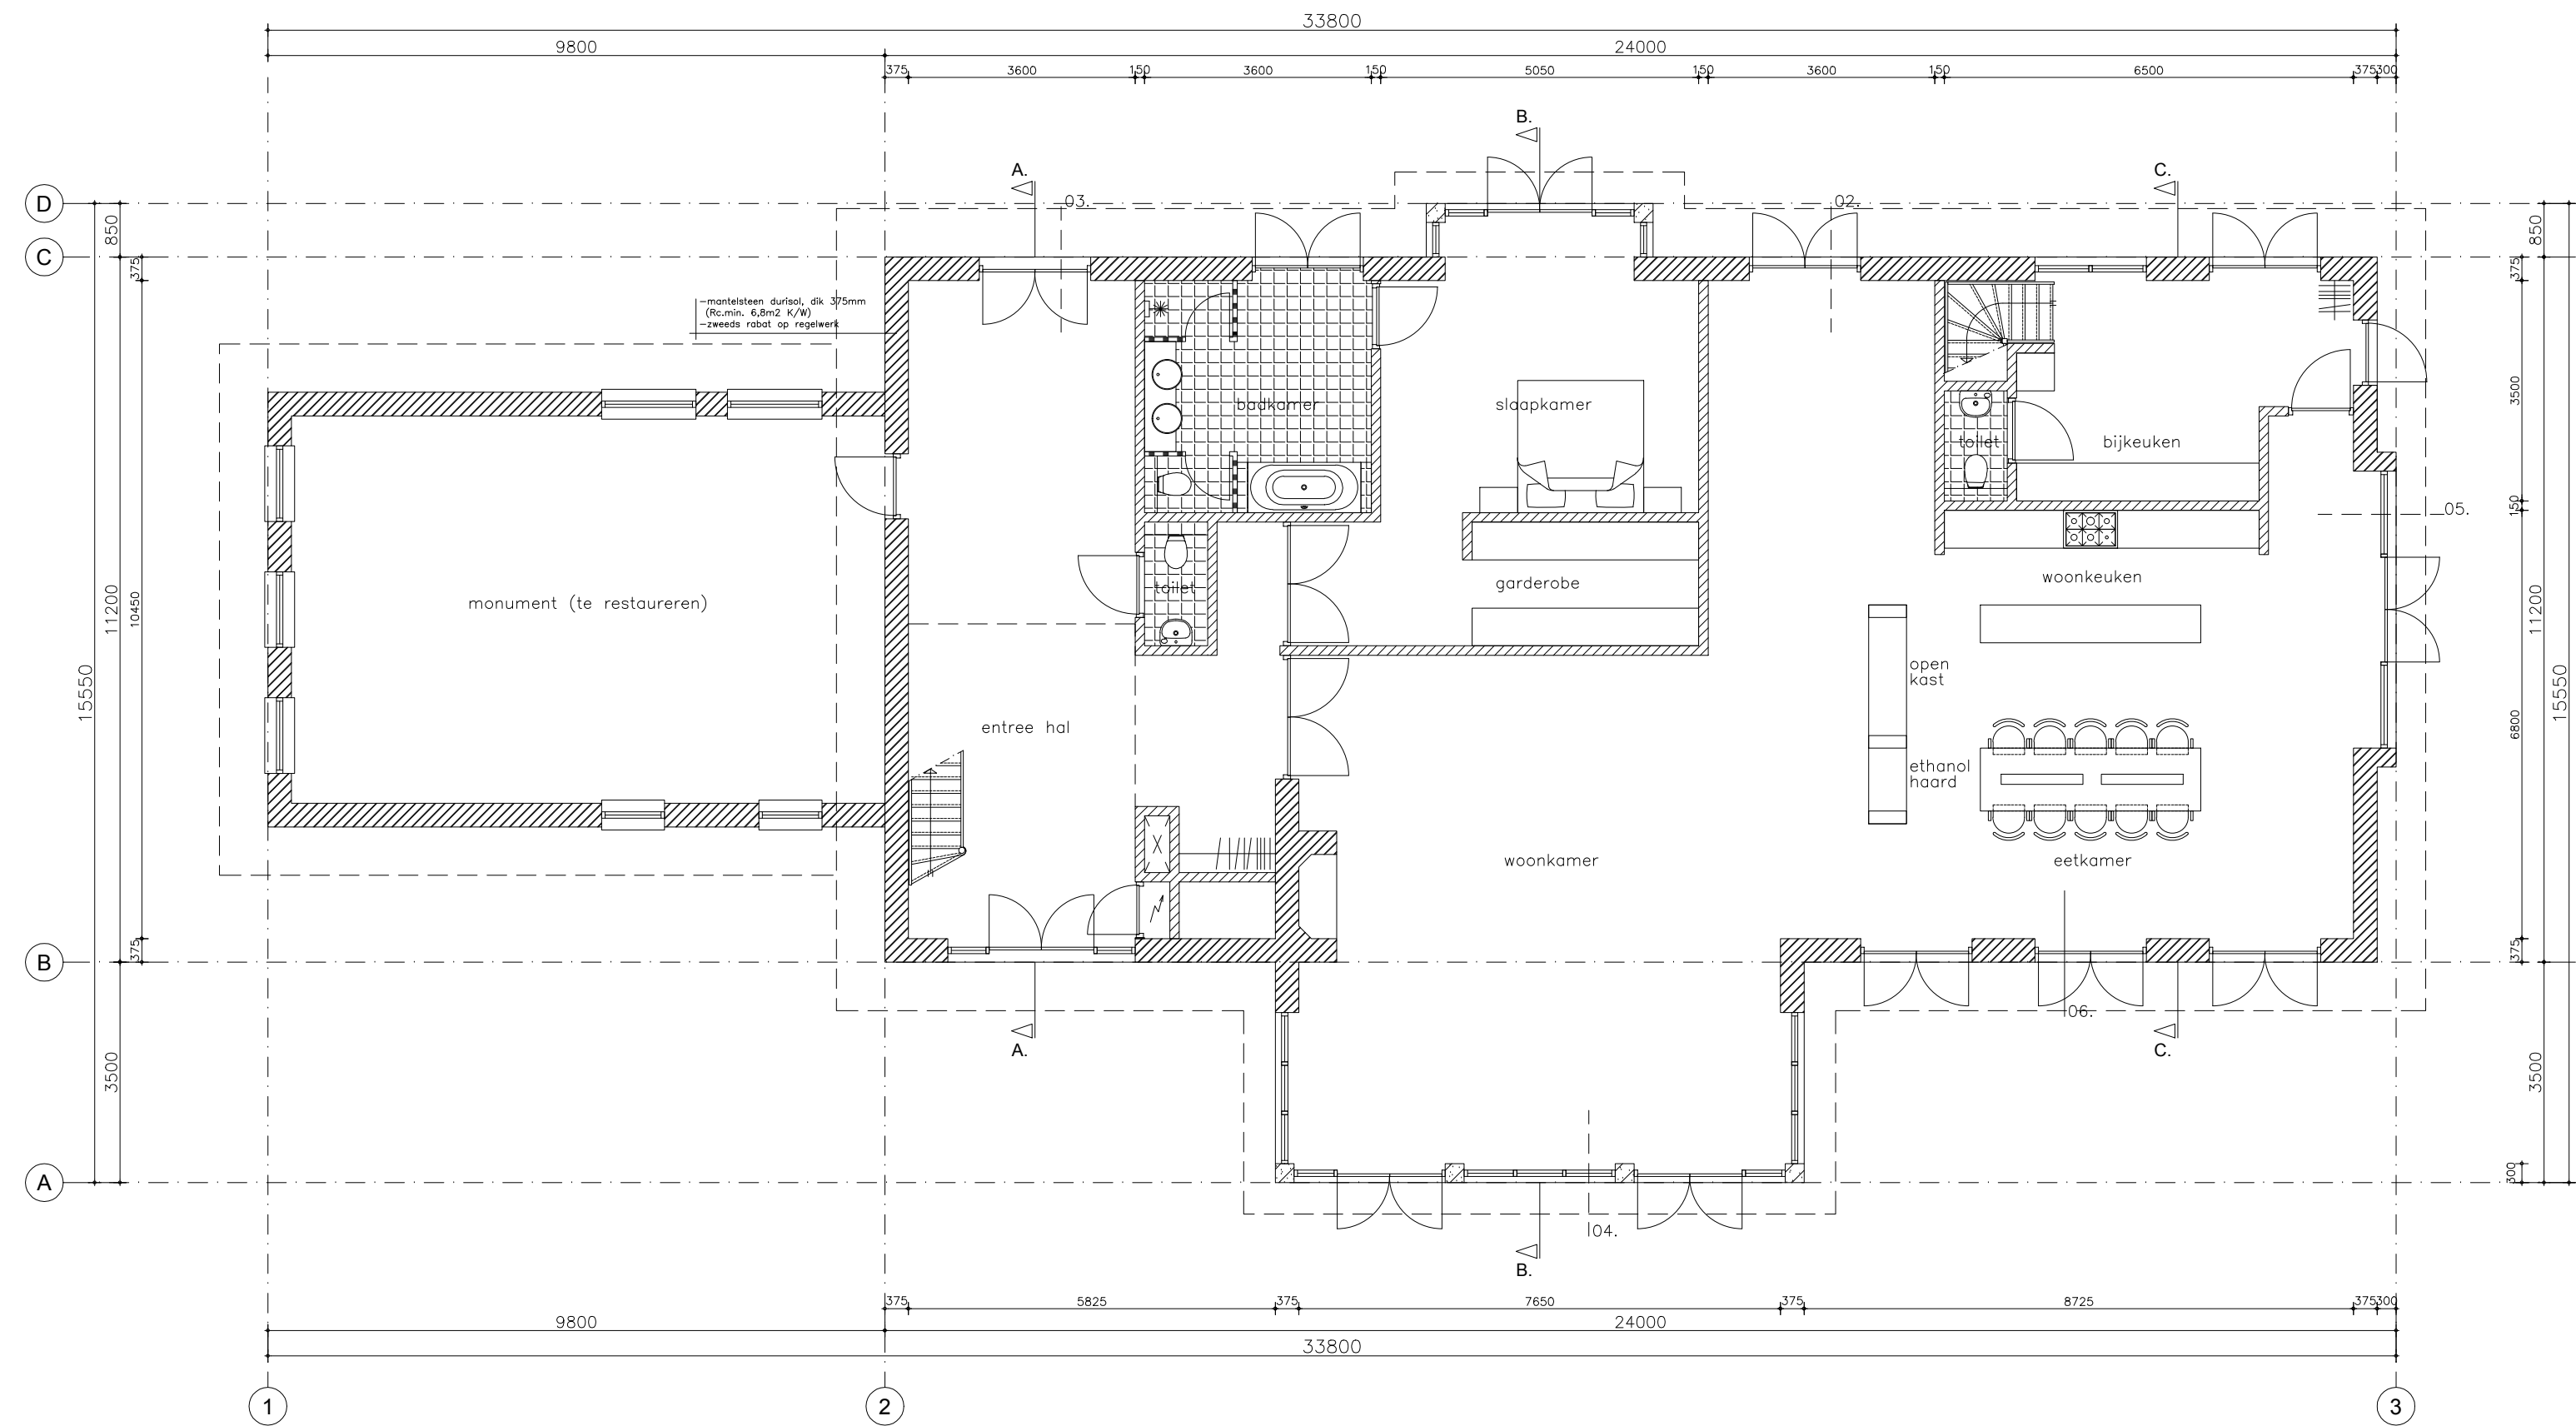
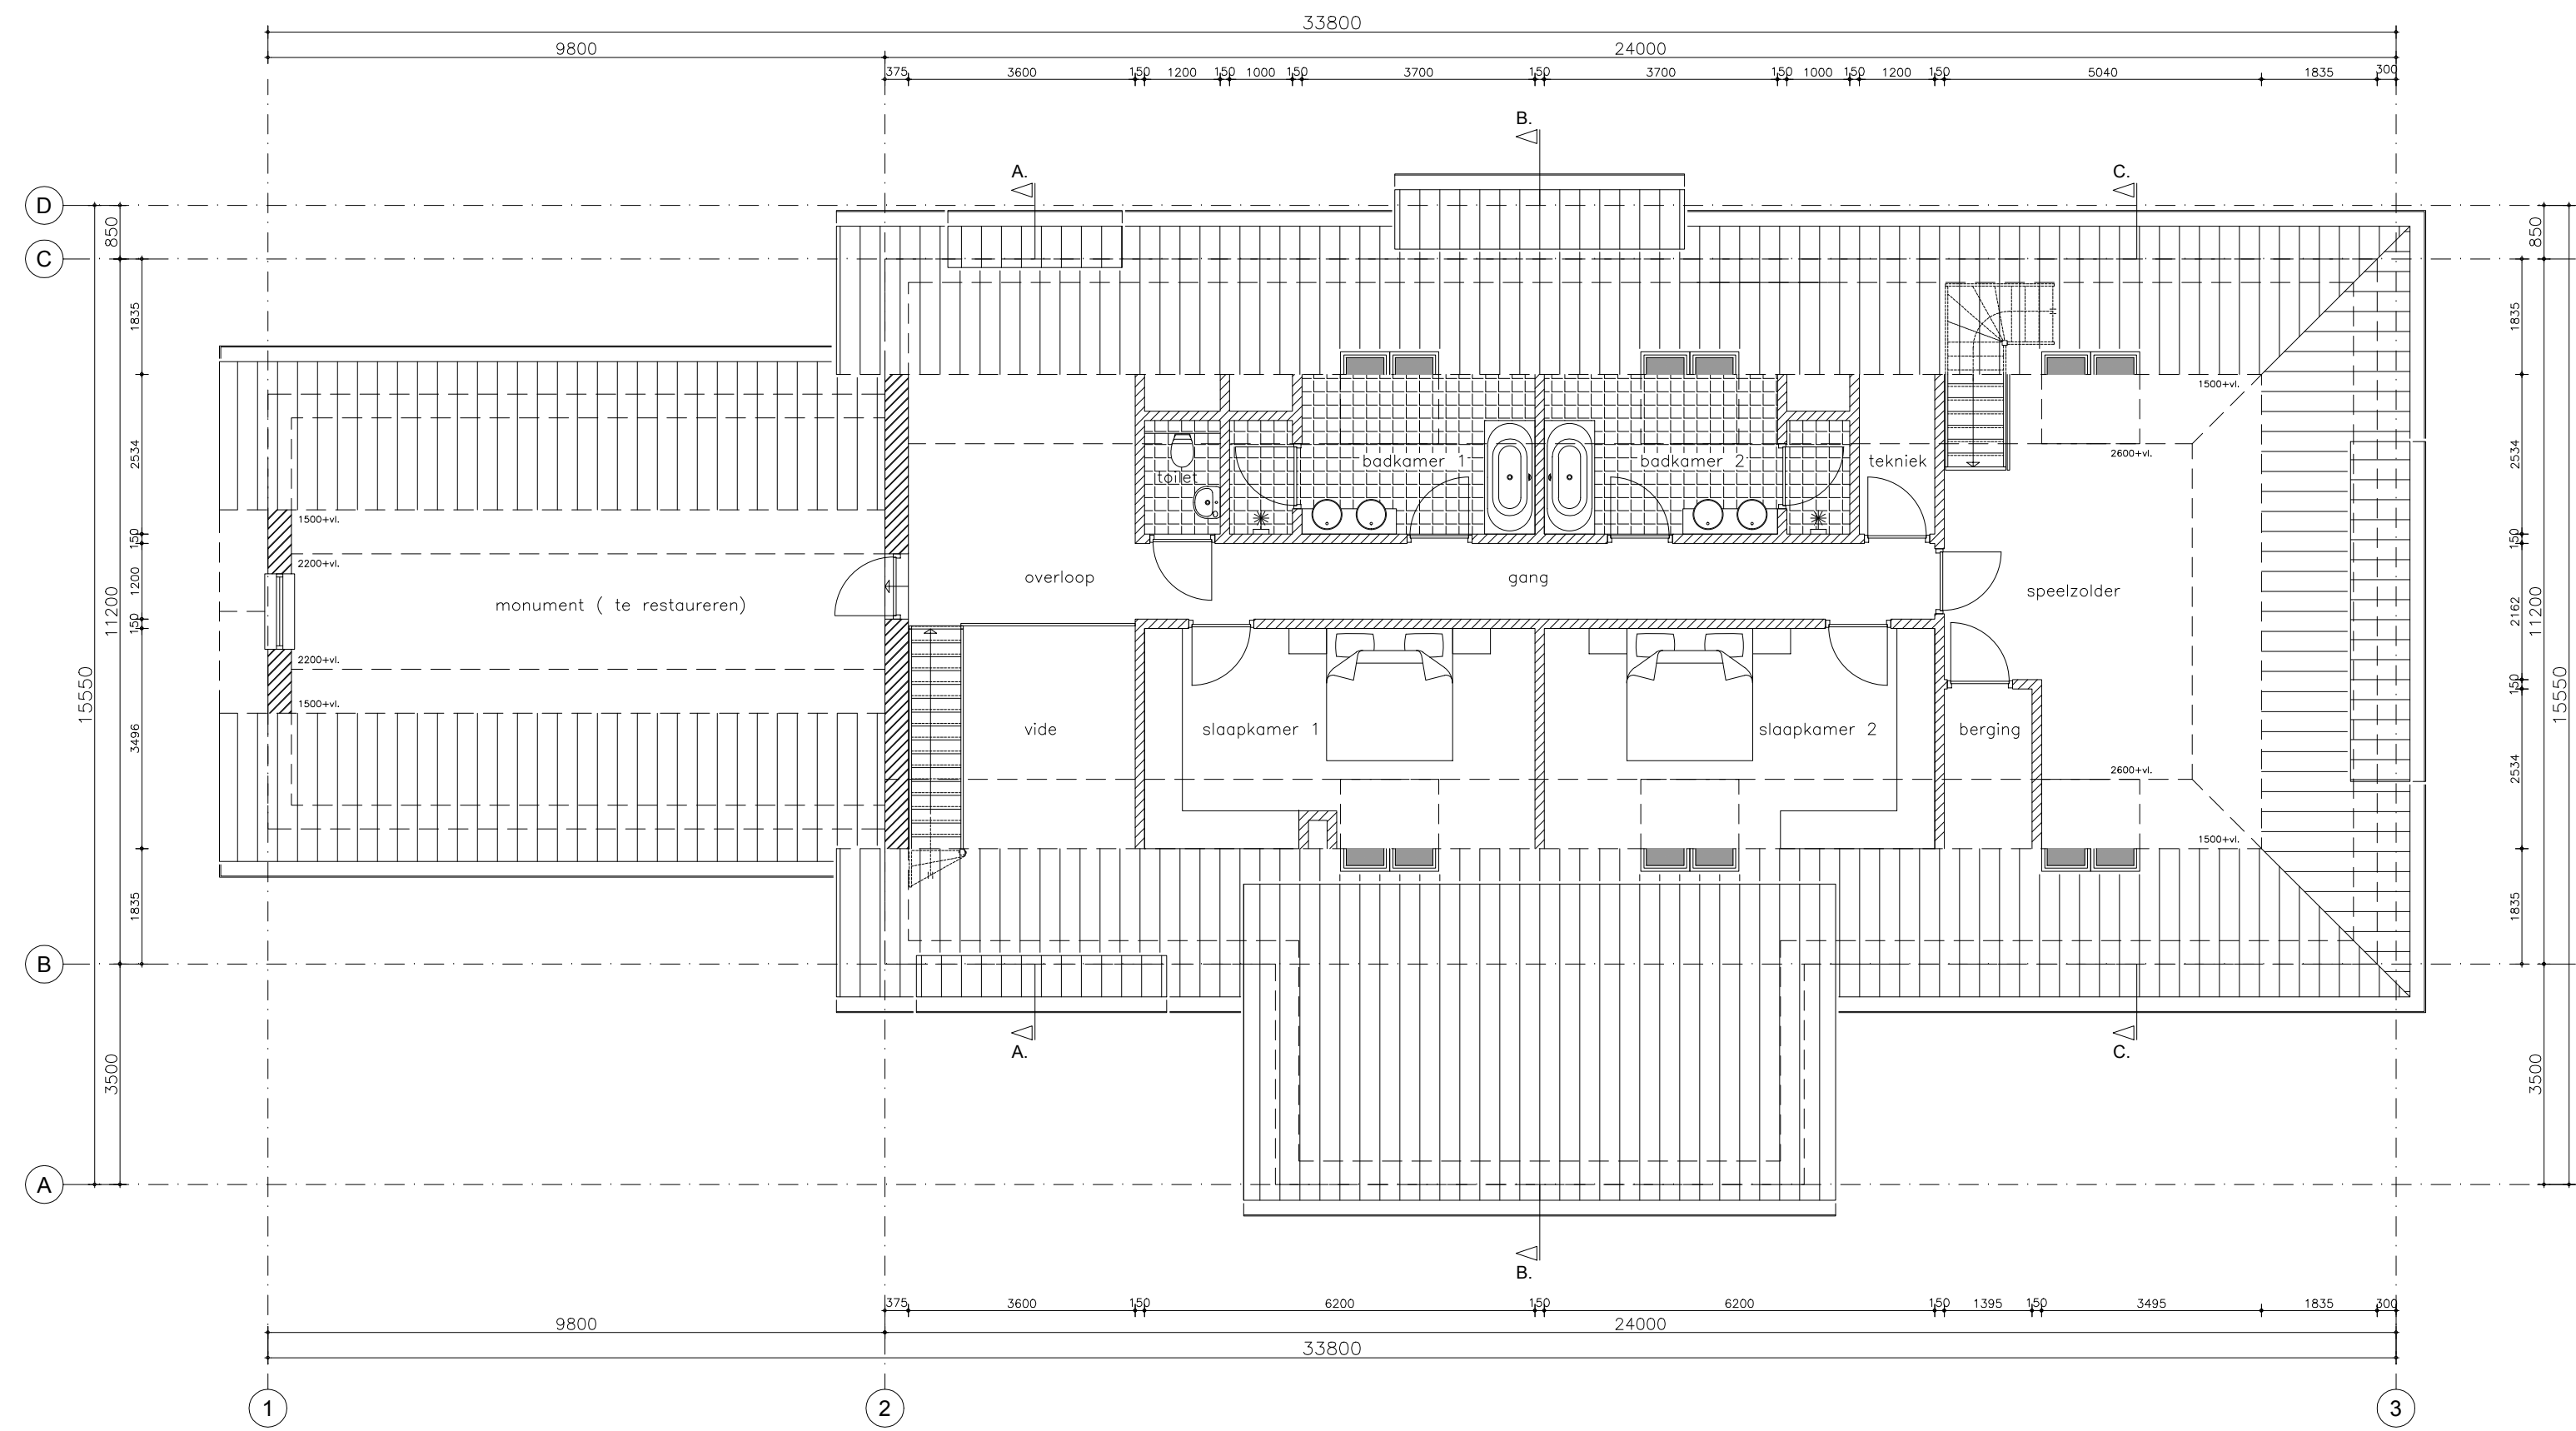


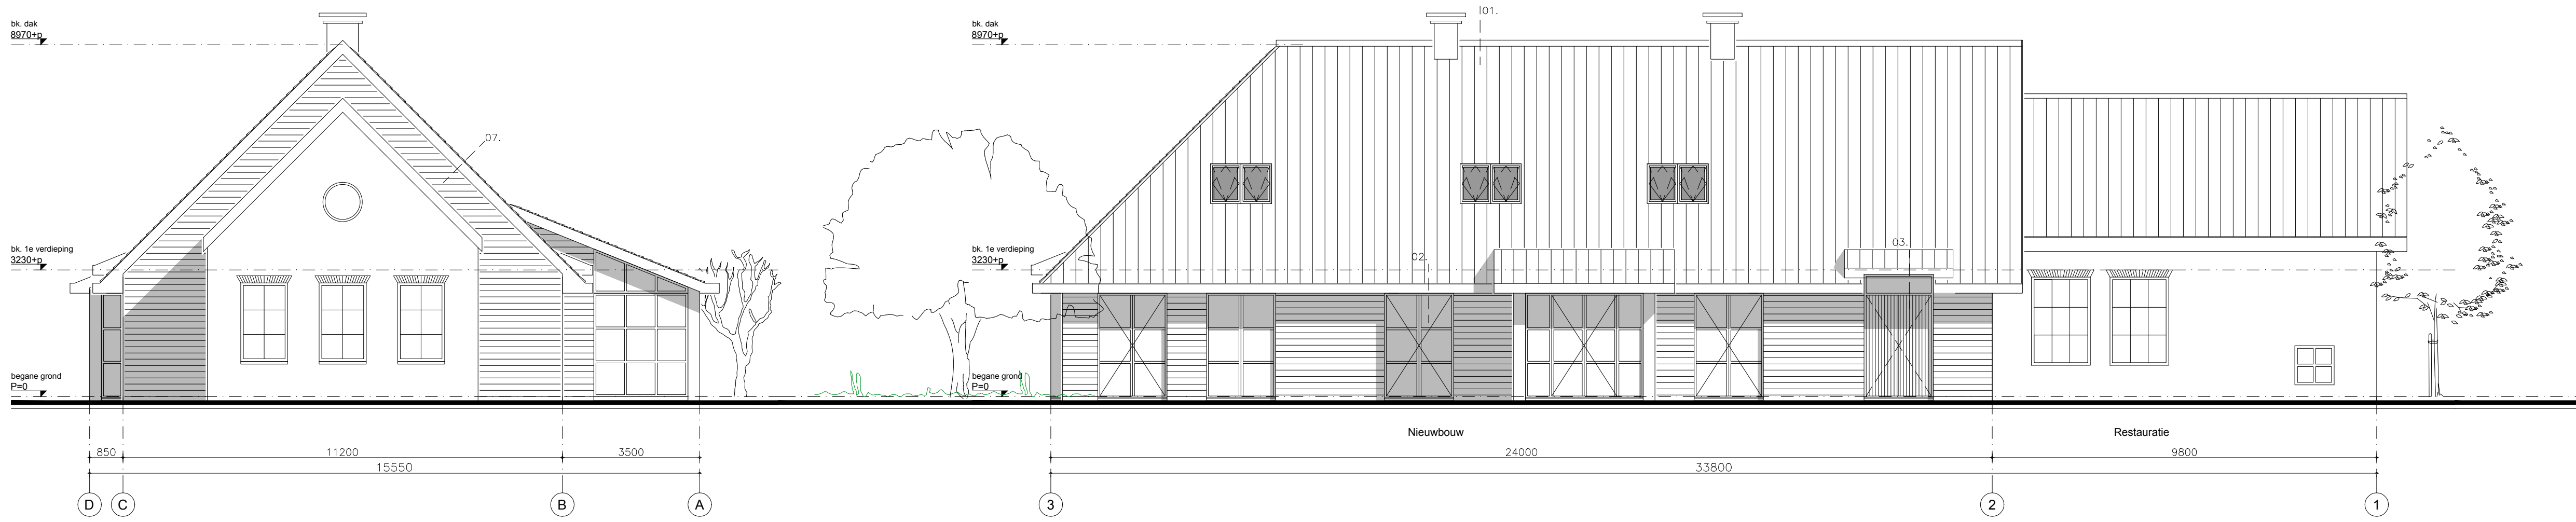

Begane grond

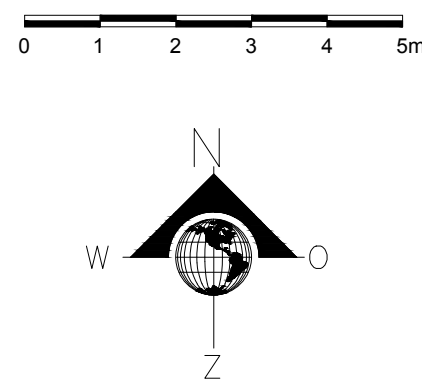

1e verdieping

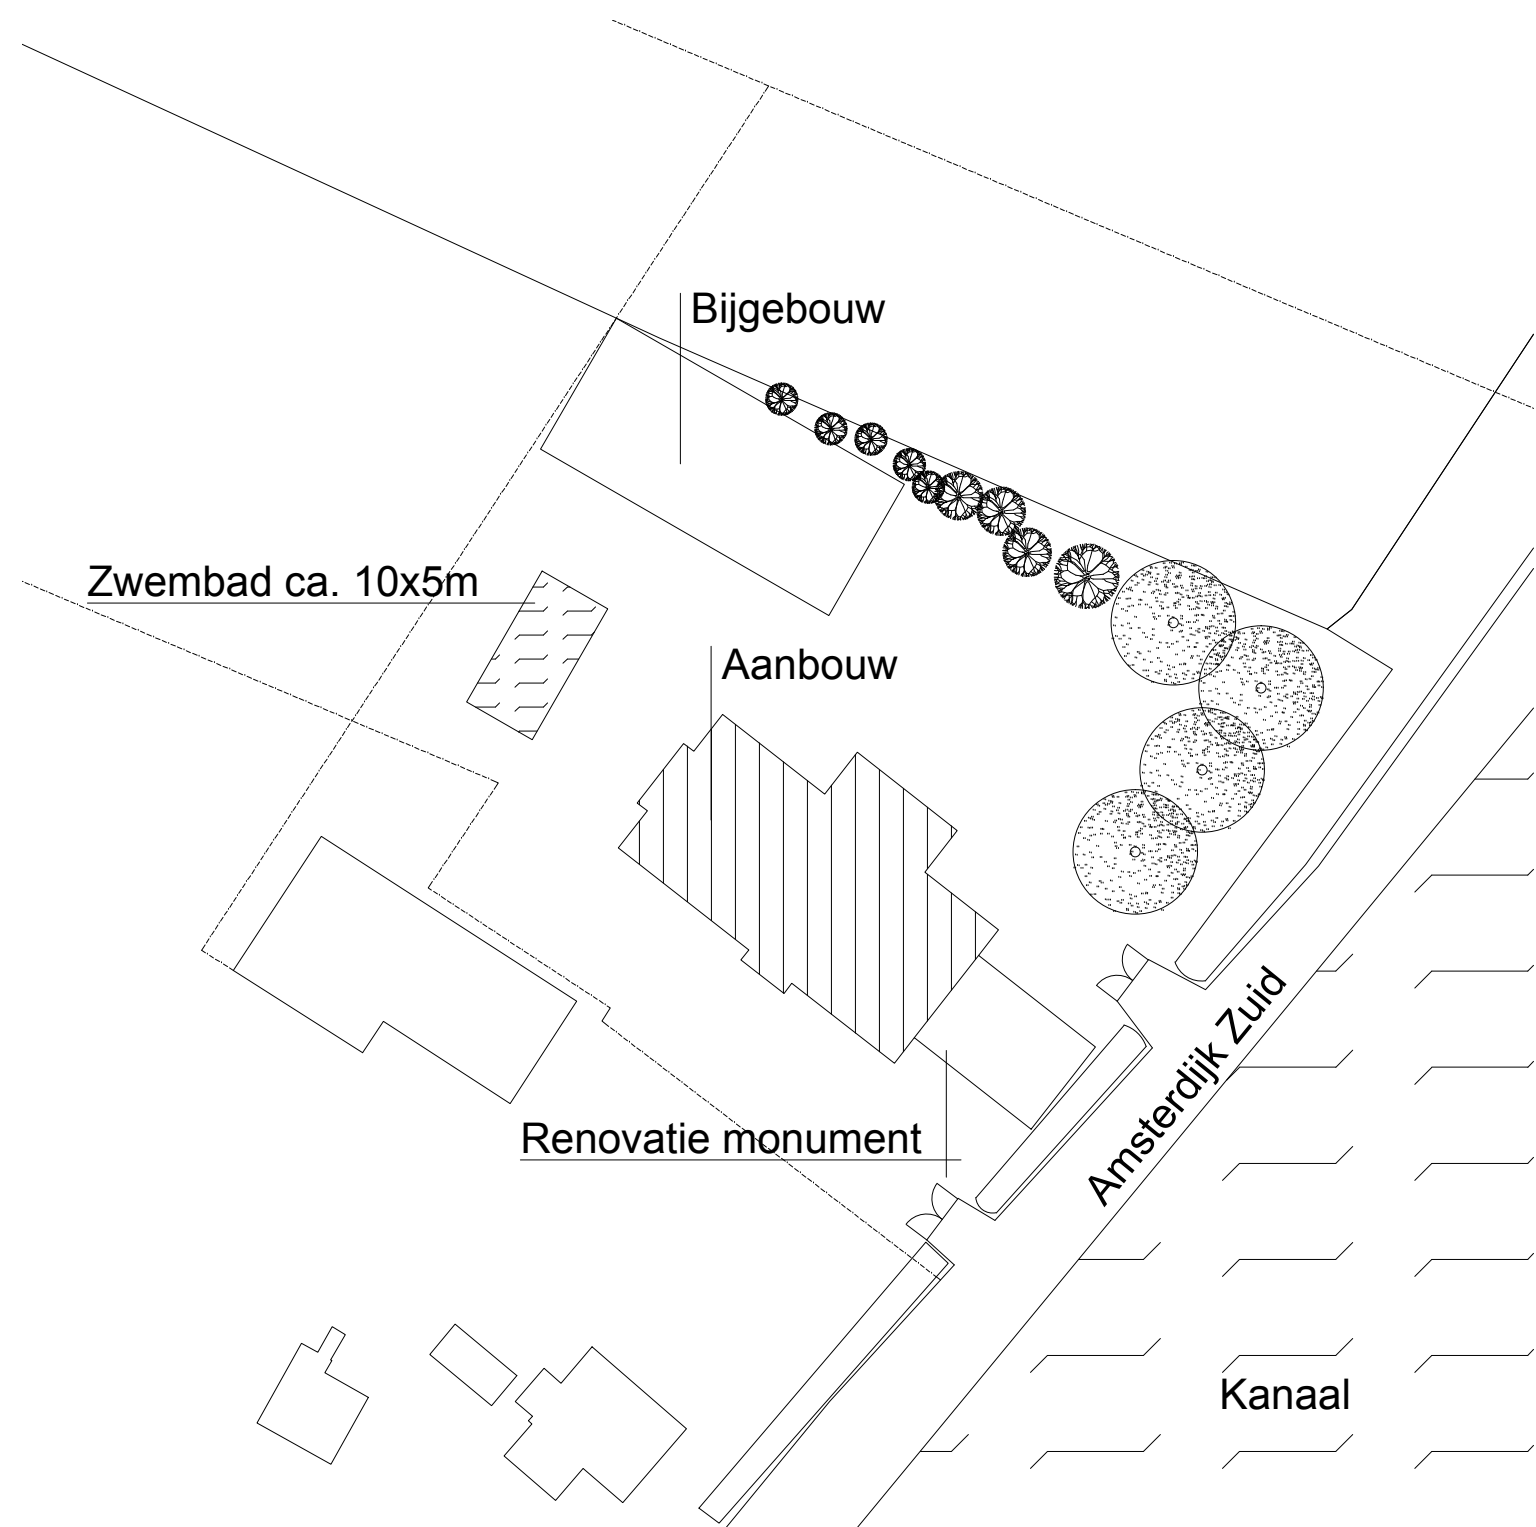


Voorgevel

Linker zijgevel



Achtergevel

Rechter zijgevel

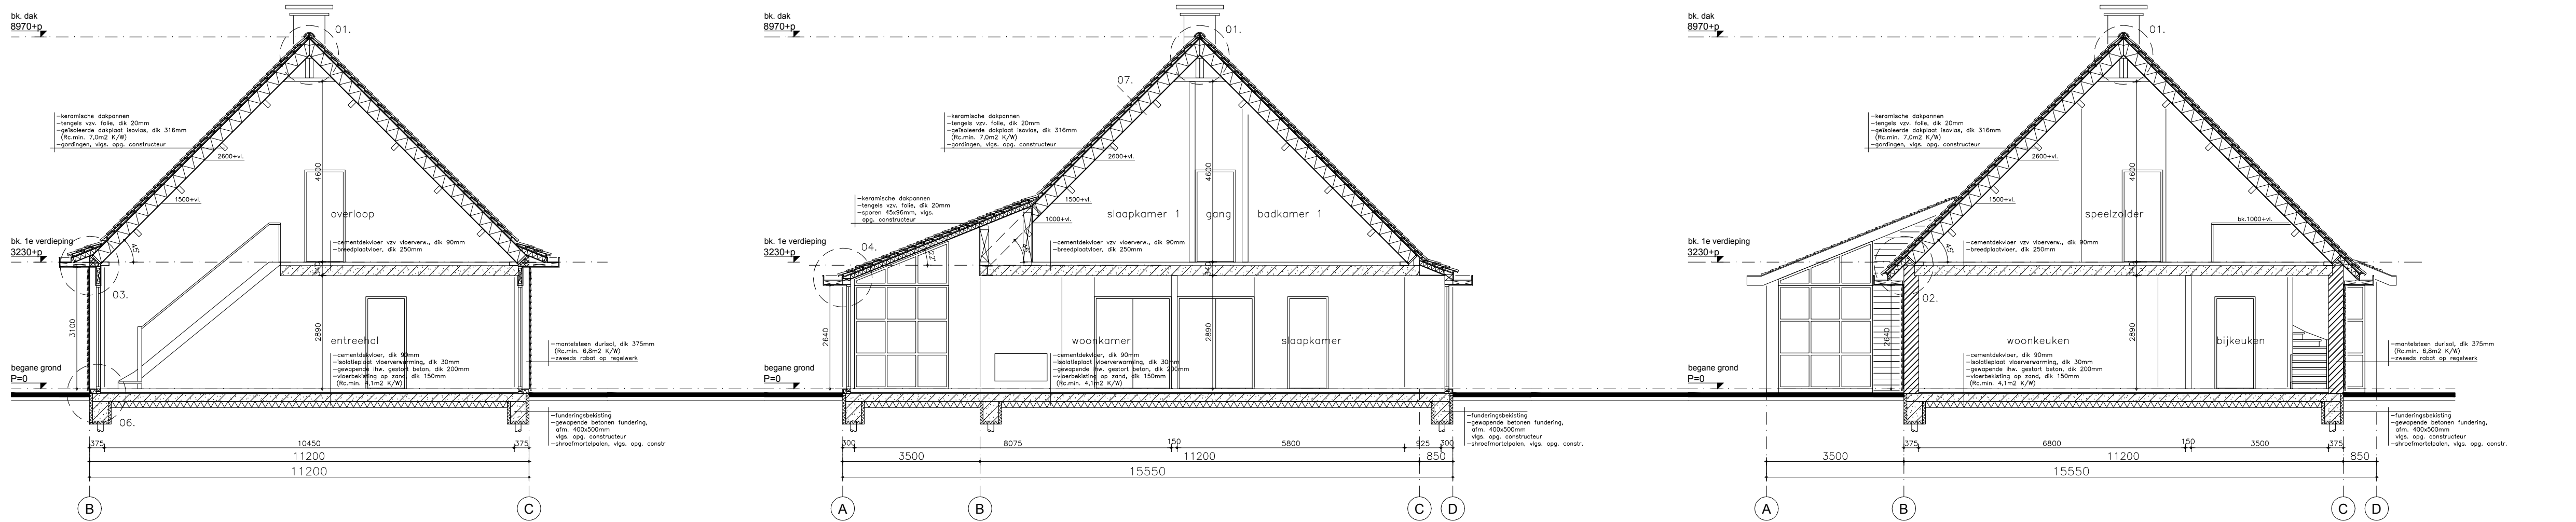

Doorsnede A-A


Doorsnede B-B

Doorsnede C-C

RENVOOI KLEUR EN MATERIAAL OVERZICHT			
omschrijving	materiaal	kleur	
gevel	marmeren PIR	geel licht gevraagd	
gevelplaat	alucobetonwerk	grijs	
gevelafwerking	western red cedar	zwart gebelst	
buiten kozijnen	aluminium	creme	
overige draagende delen	eikenhout		
beglazing	dubbel isolatieglas		
kolommen	beton	grijs	
gelen	zink		
boelborden	watervastverfend multiplex	RAL 9010	
WVA	zink		
dakisolatieplaat	visc	wit	
dakpannen	keramische pan	zwart	
schouwen	aluminium daklap		
binnenwanden	marmeren Oris		

RENVOOI (BOUWKUNDIG)	
-----	marmeren
-----	betonwijd
-----	lichte scheidingwand
-----	isolatie
-----	beton constructie
-----	vloertegelwerk
-----	werkdiering

KADAstrALE GEgEVENS	
gemeente	Amstelveen
sectie	:X
nummer	:113 + 313

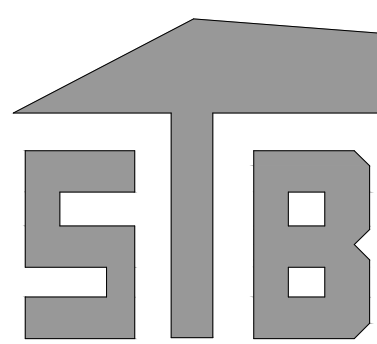

Steenbergen BV
Milrooyseweg 41
5258 KG Berlicum
Tel : 073-5032527 Fax: 073-5032704

OPDRACHTGEVER:
Dhr. W.J. Immink
Amsteldijk Zuid 81
1186 VG Amstelveen

BOUWLOCATIE:
Amsteldijk Zuid 81
1176 VG Amstelveen

DATUM: 01-04-15
GEWIIJZIGD: 10-04-15
20-04-15

PLAN VOOR HET BOUWEN VAN EEN:
Aanbouw

GETEKEND: C.S.T

SCHAAL: 1:100 / 1:500

WERKNR.: 15006