


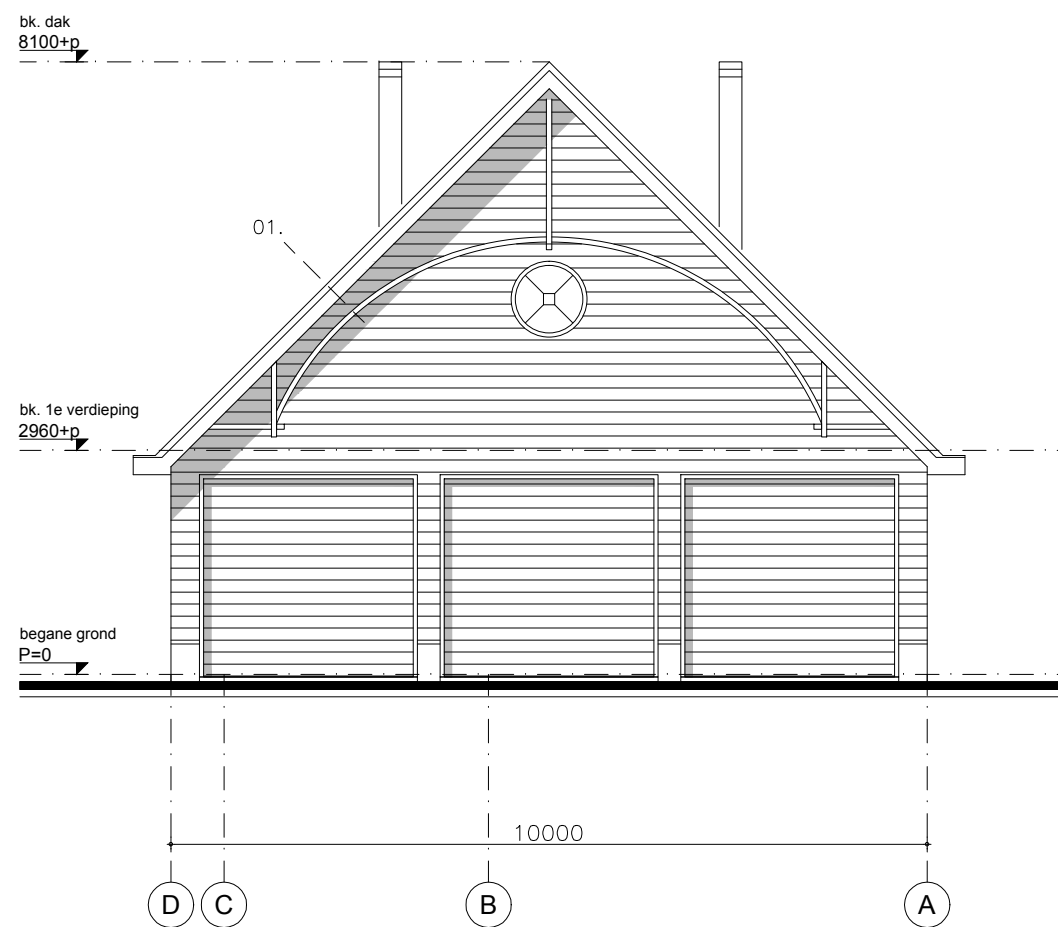
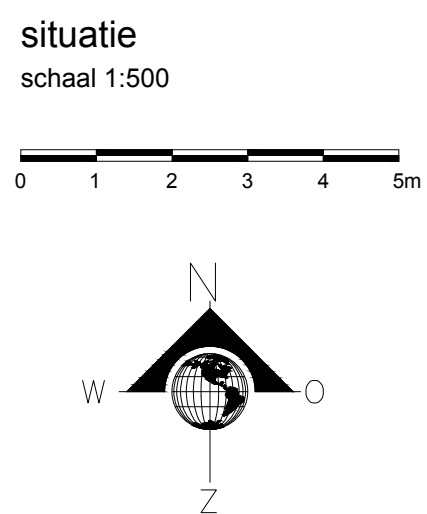
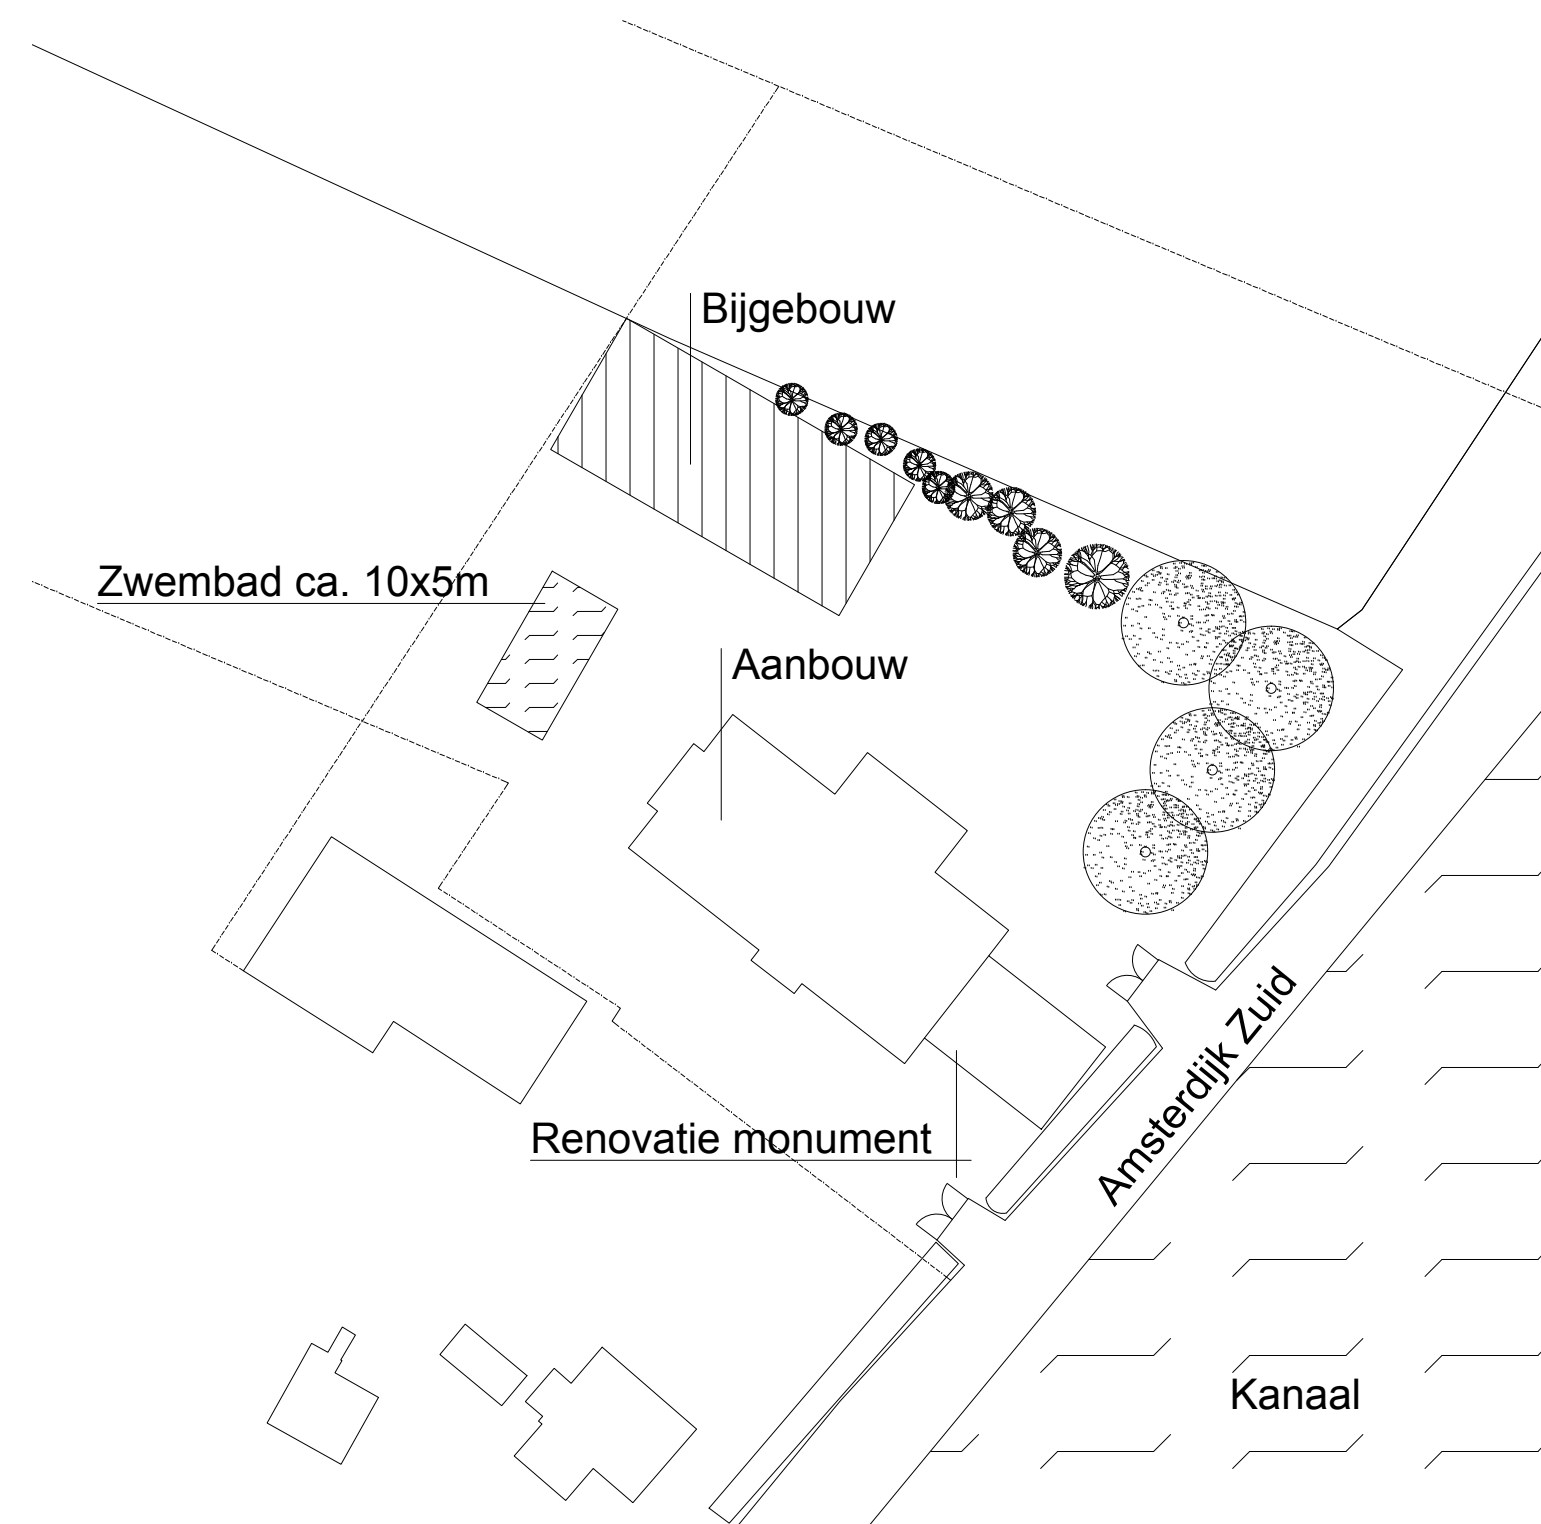
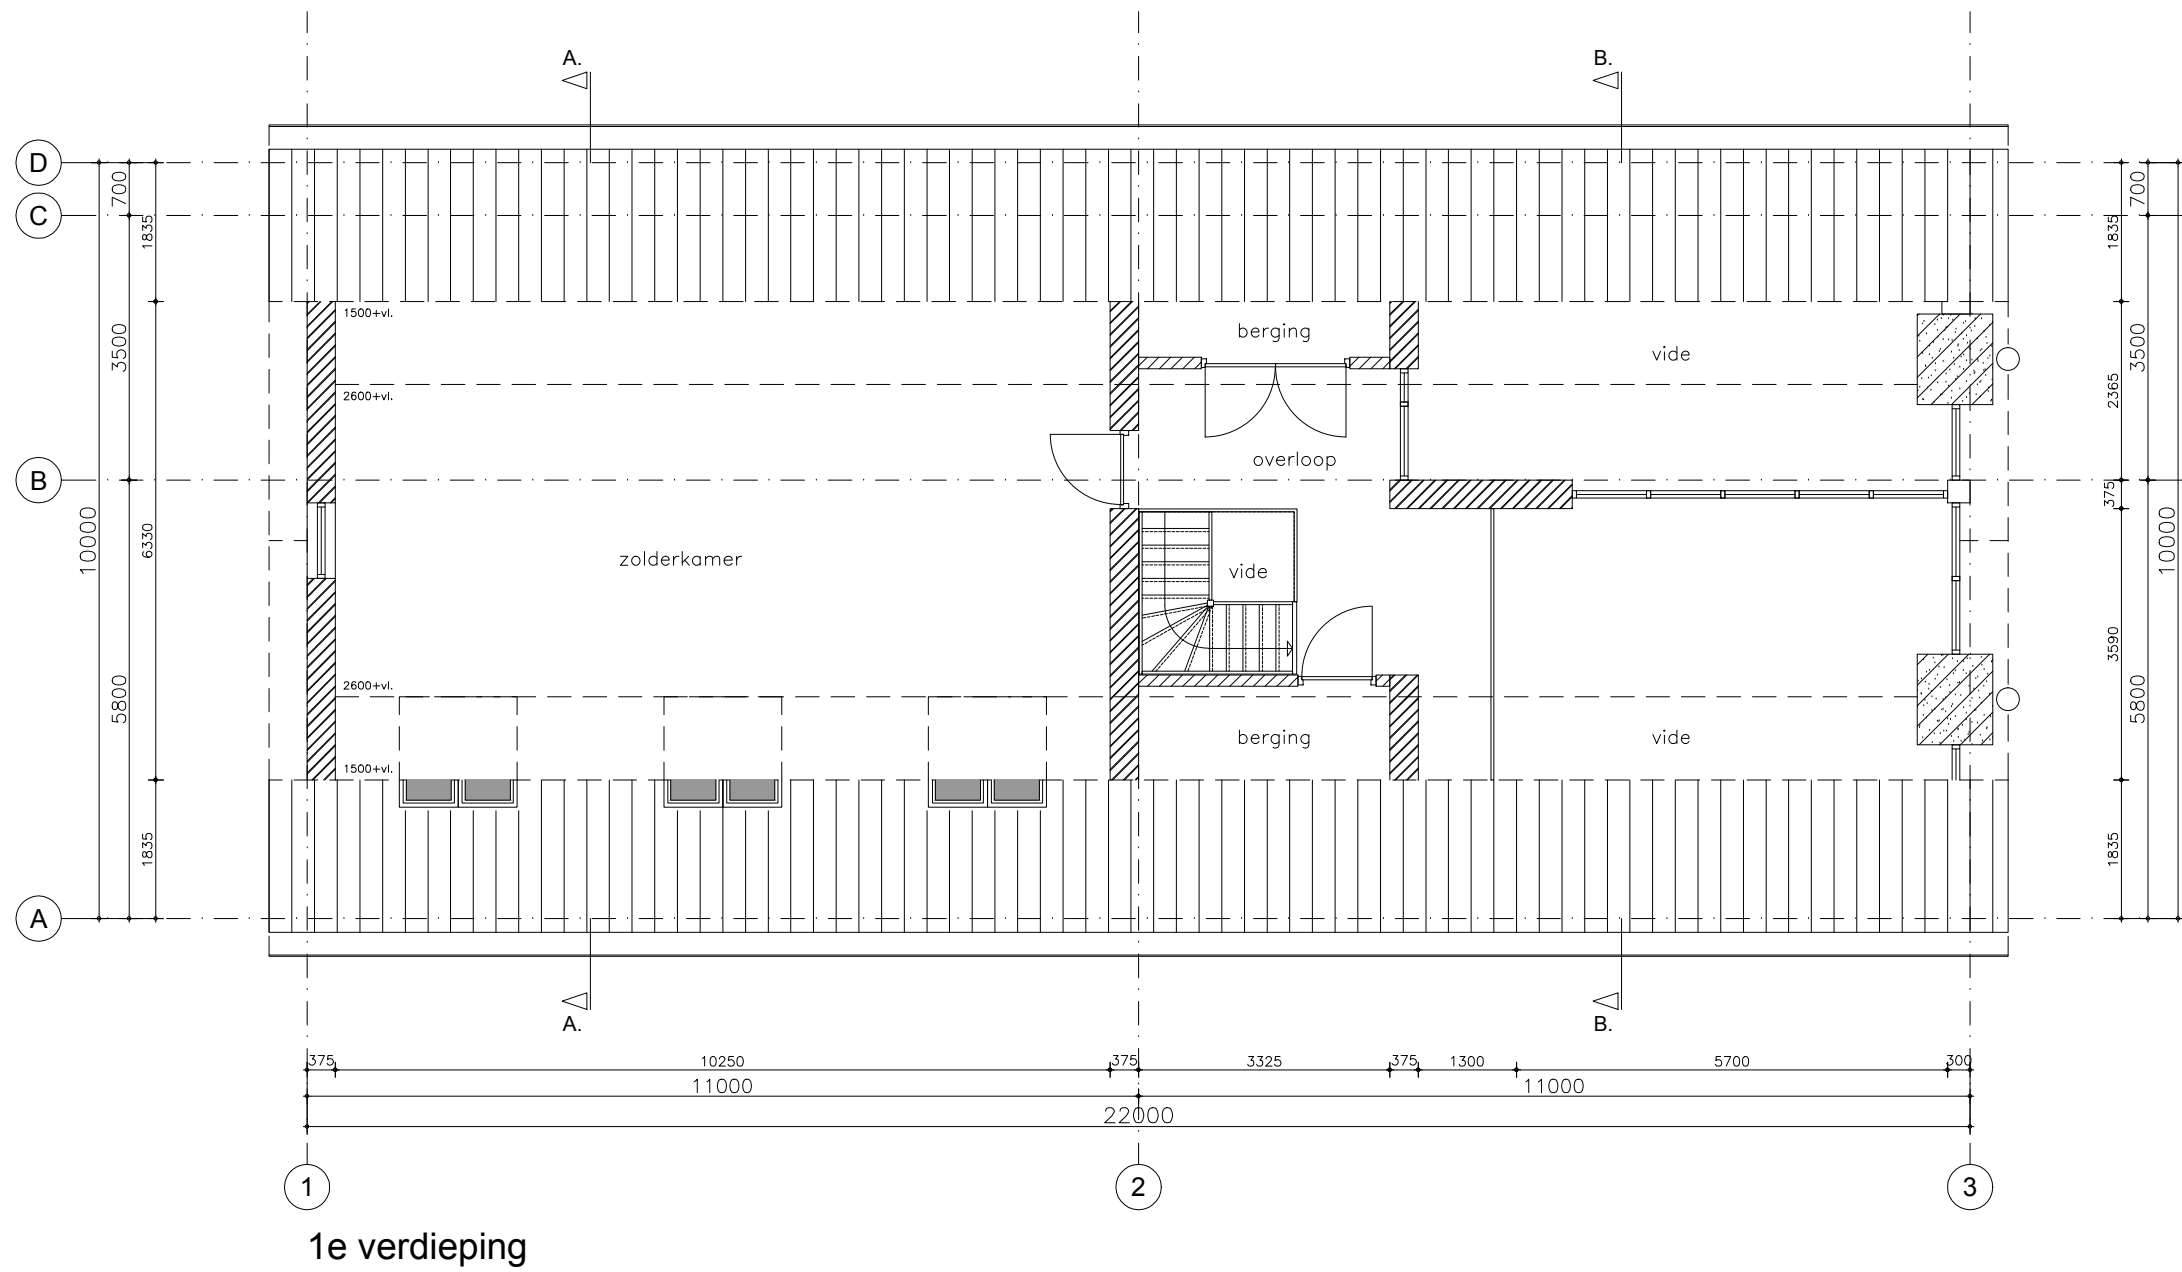


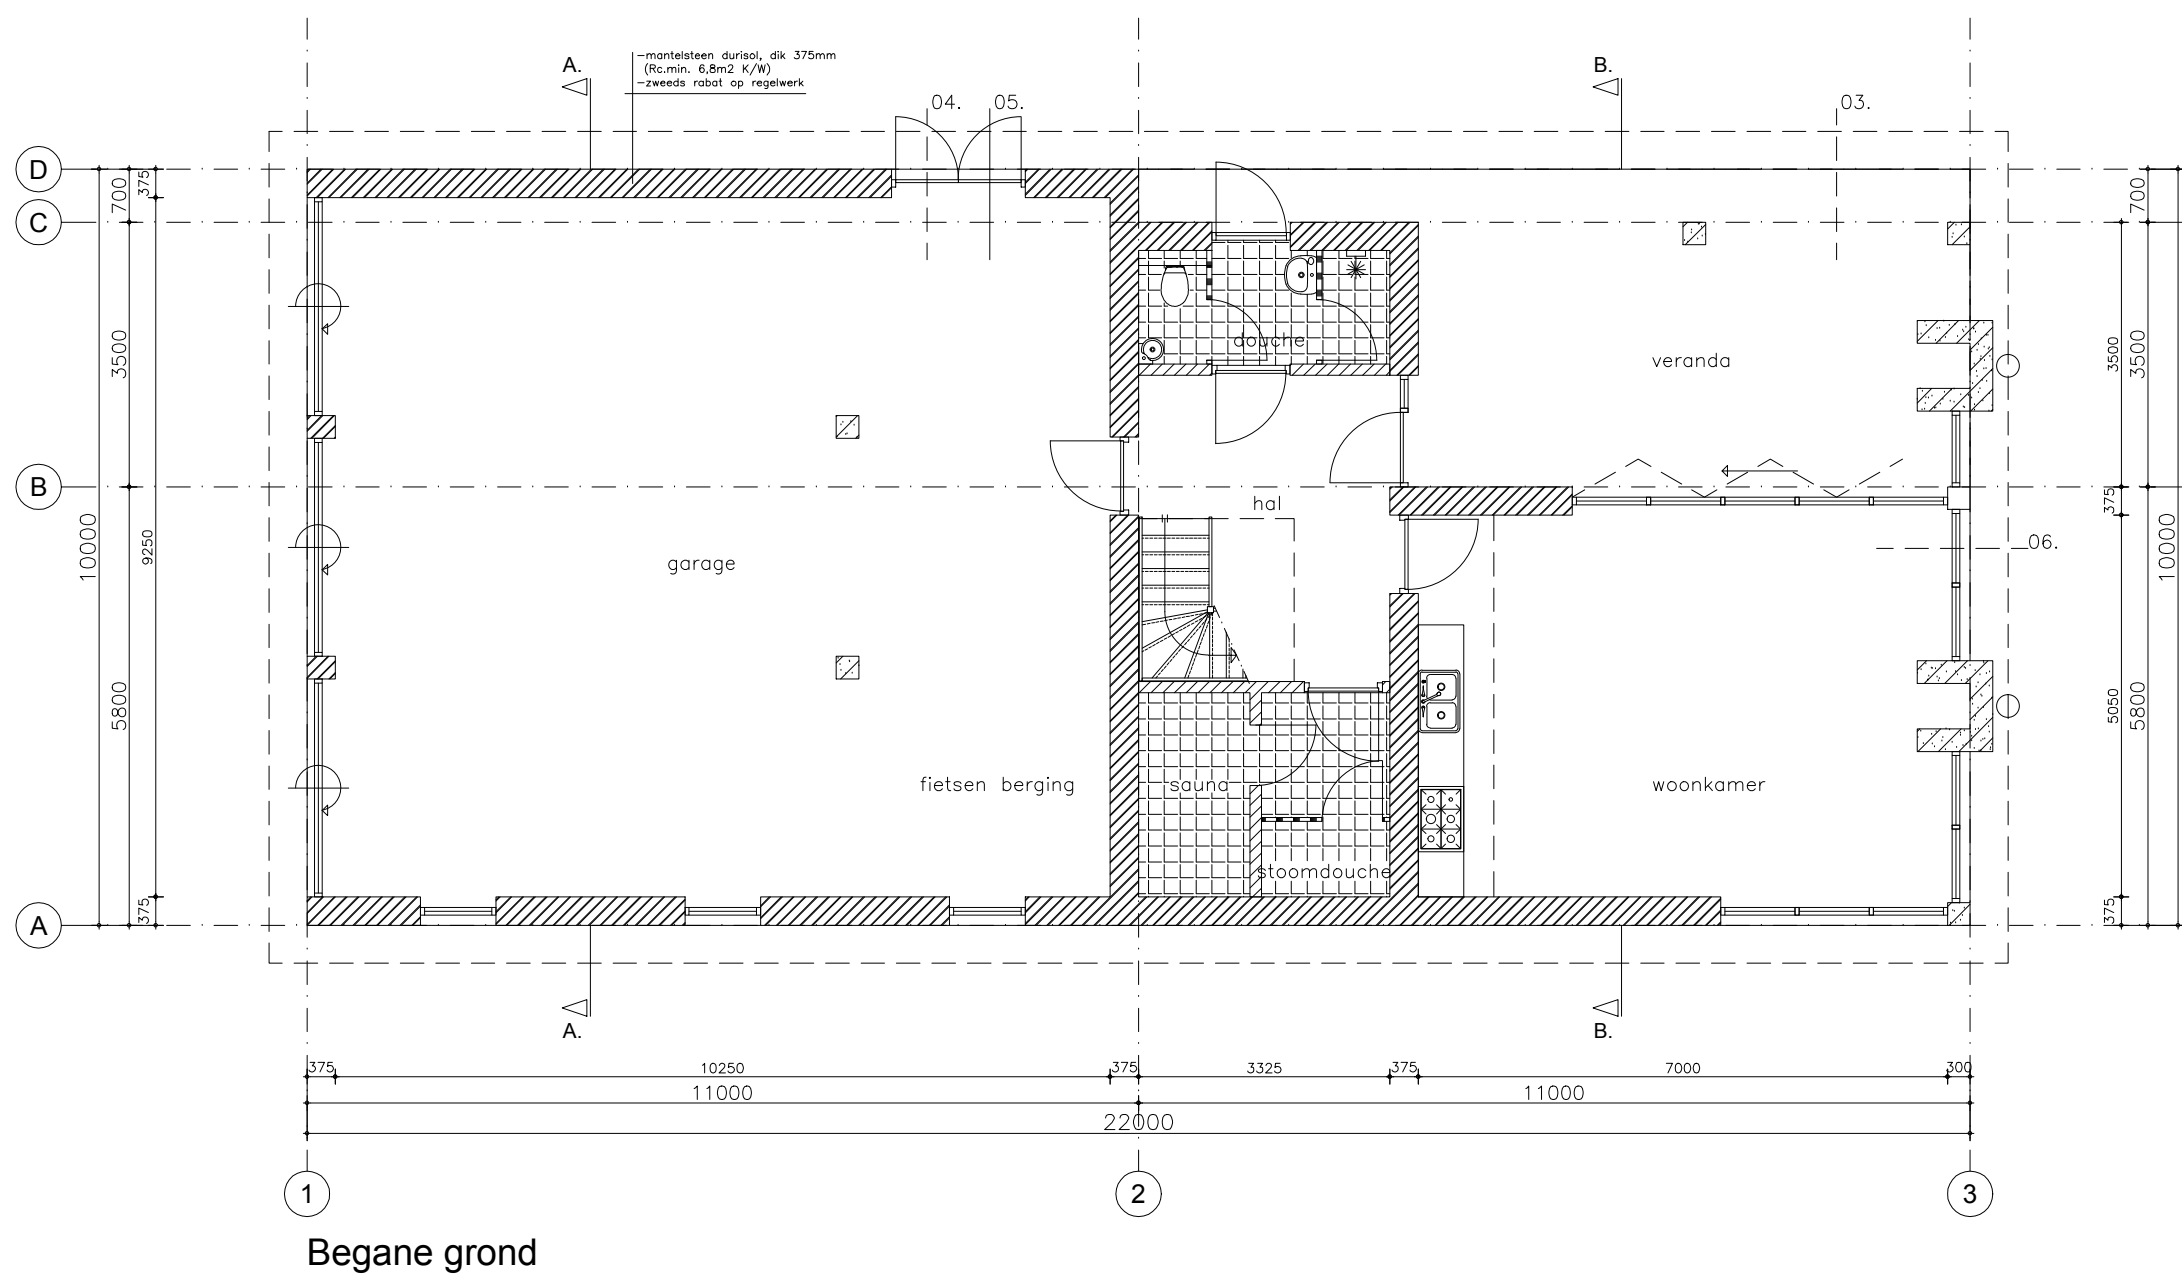


Voorgevel

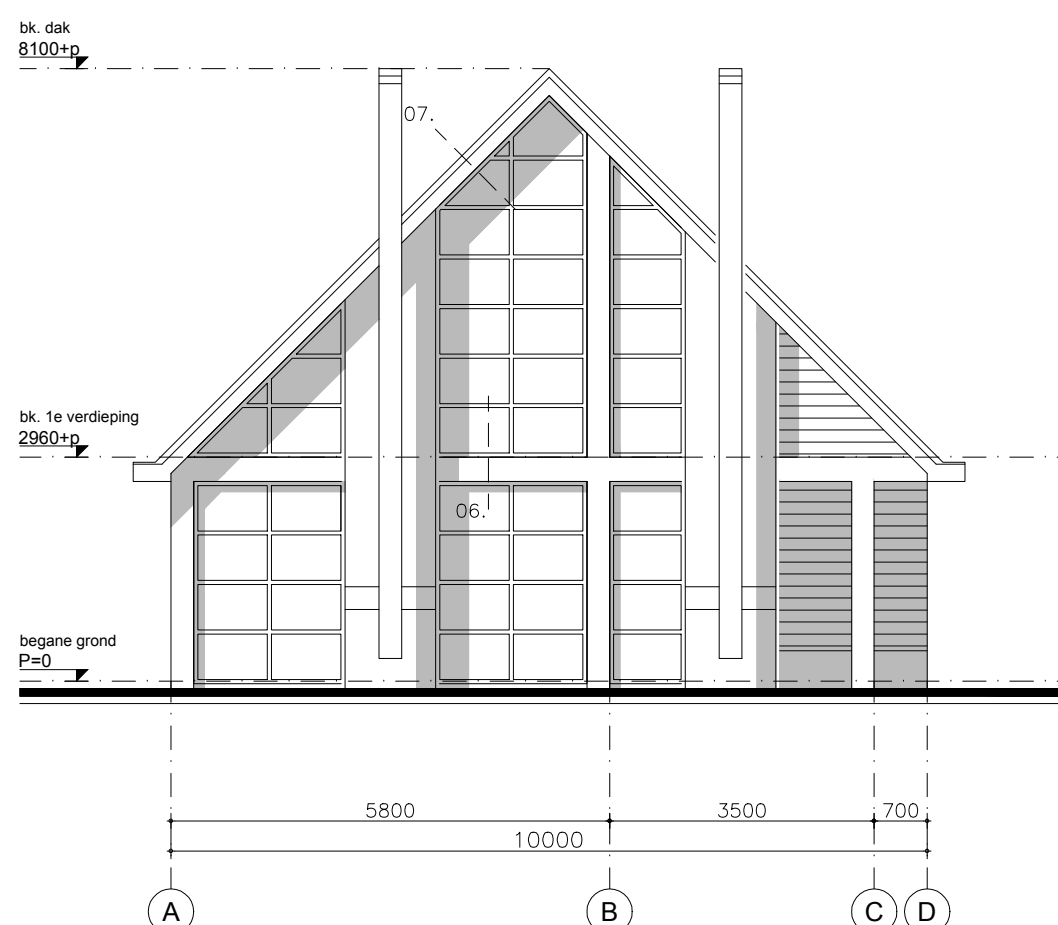


Achtergevel

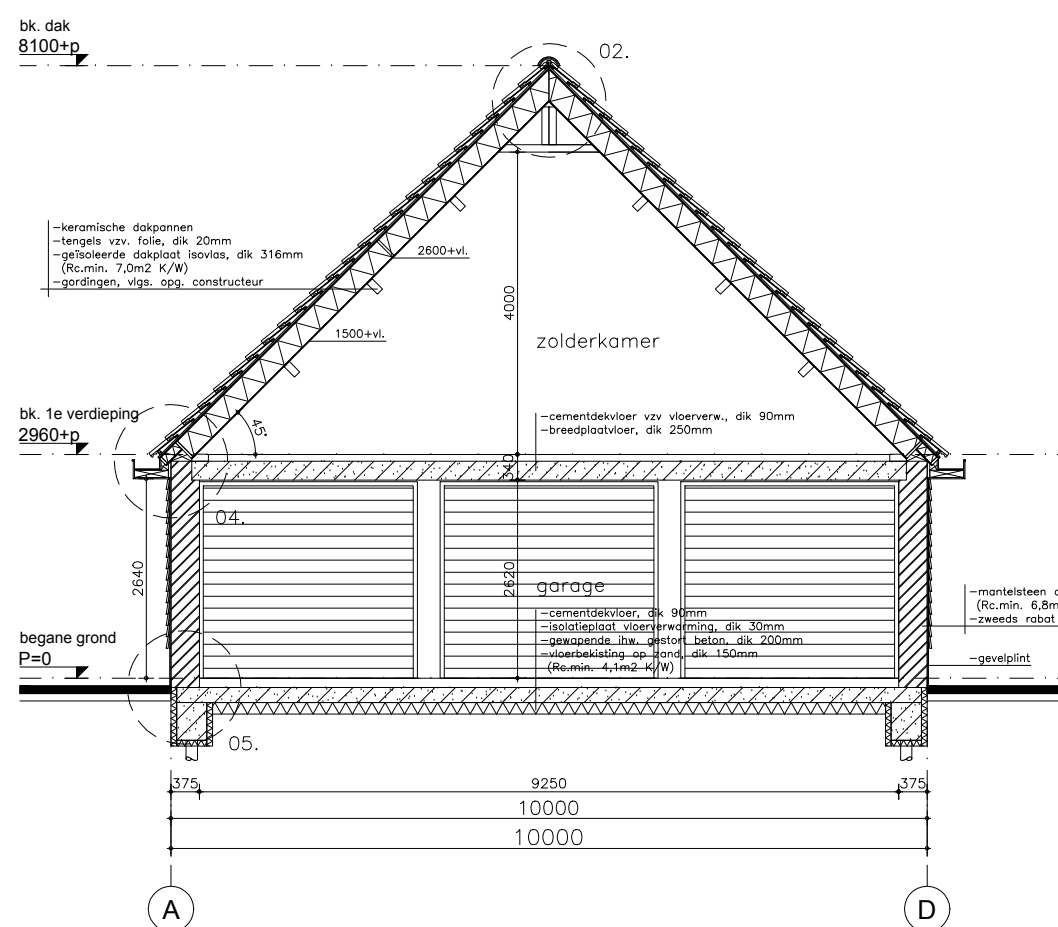


Doorsnede A-A

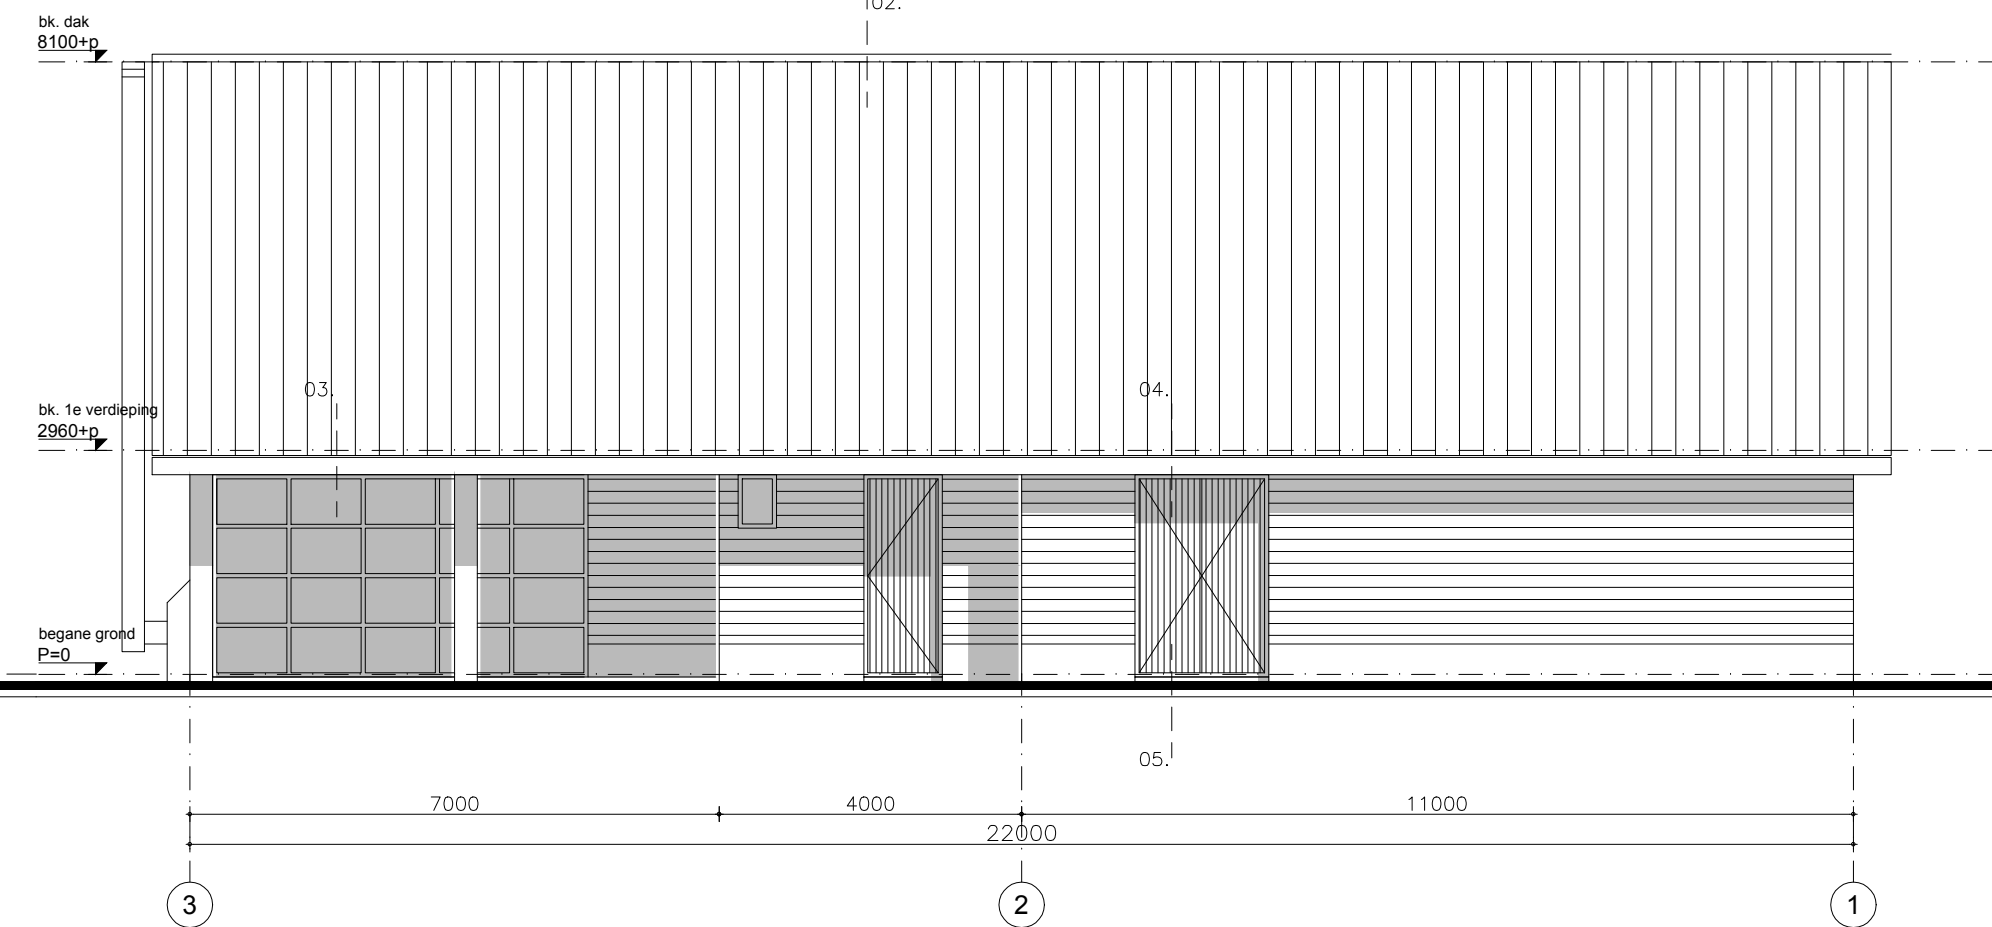

Linker zijgevel

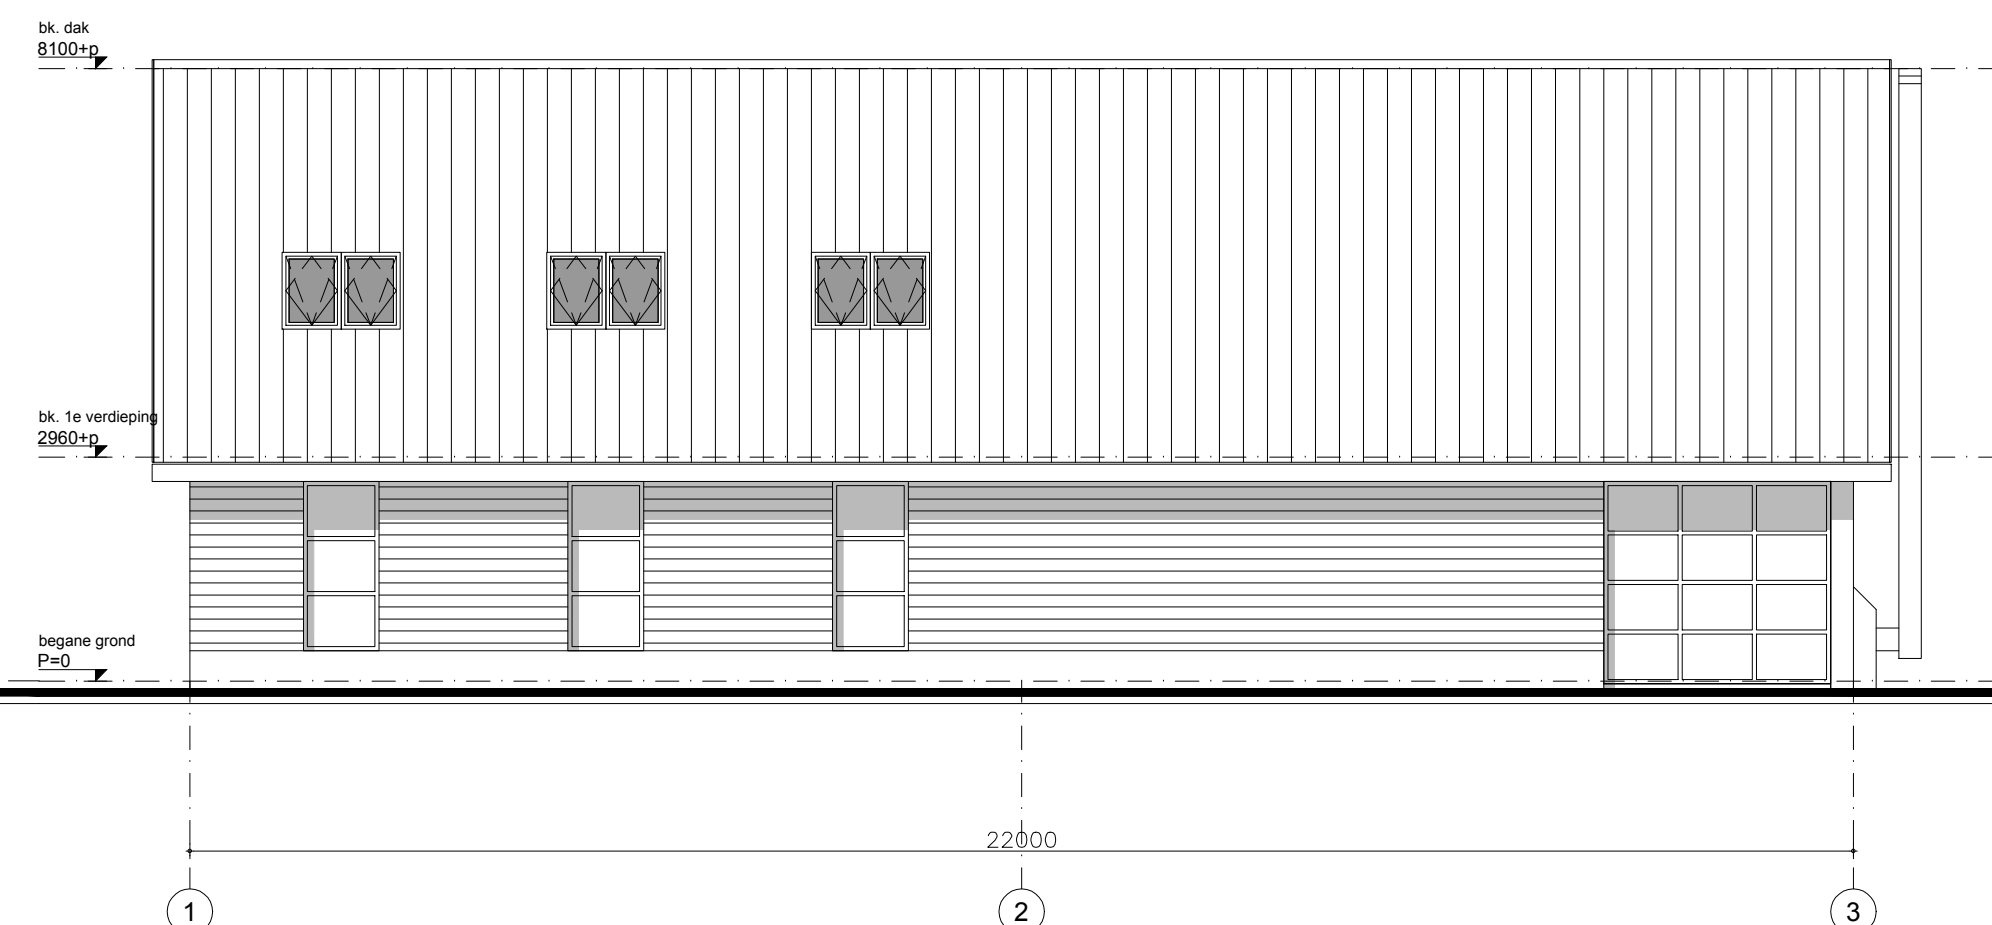

Rechter zijgevel

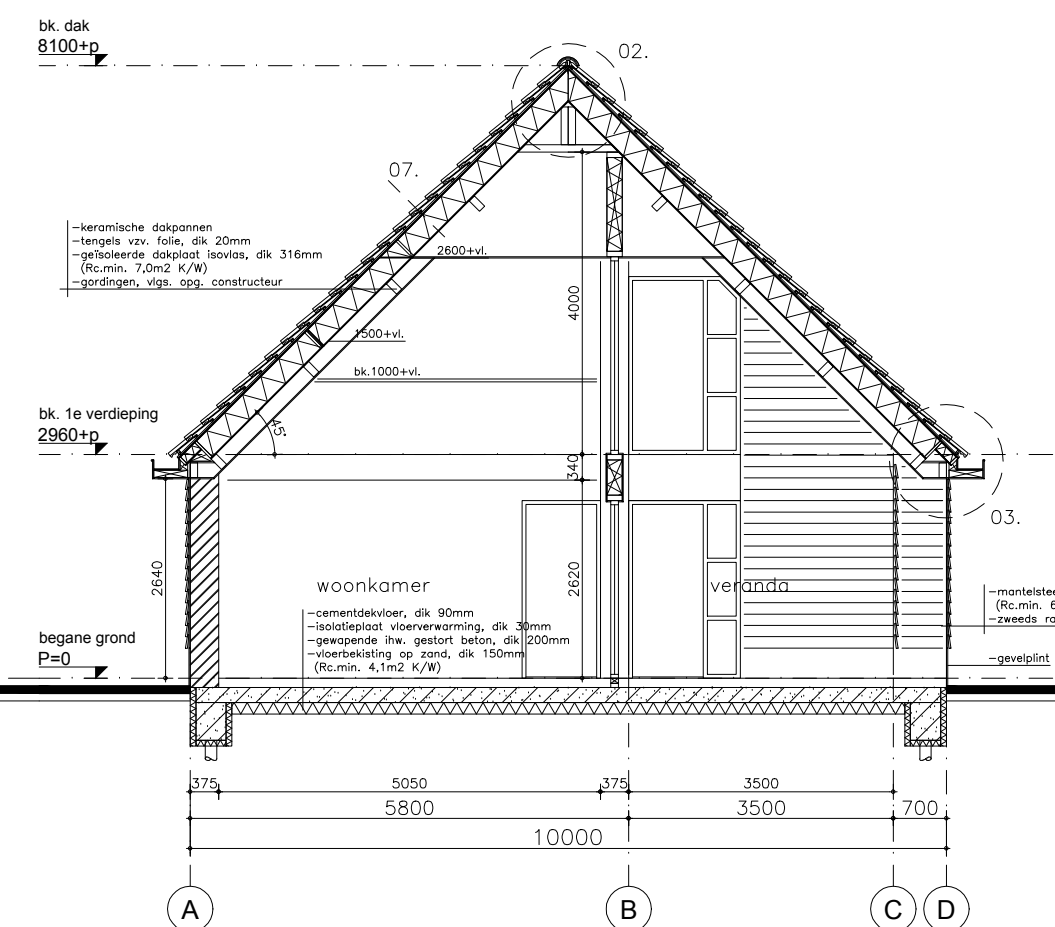

Doorsnede B-B

RENVOOI KLEUR EN MATERIAAL OVERZICHT


omschrijving:	materiaal:	kleur:
gevel	mantelsteen PIR	geel licht gevoegd
gevelplint	stucadoorwerk	grijs
gevelafwerking	western red cedar	zwart gebelst
buiten kozijnen	aluminium	creme
overige draaiende delen	eikenhout	grijs
beglazing	dubbel isolatieglas	
kolommen	beton	
goten	zink	
boelboorden	watervastverlijnd multiplex	RAL 9010
HWA	zink	
dakisolatieplaat	glas	wit
dakpannen	keramische pan	zwart
schoorsteen	aluminium dakkap	
binnenwanden	mantelsteen Dmi	

RENVOOI (BOUWKUNDIG)

mantelsteen	mantelsteen
binnenwand	binnenwand
lichte scheidingwand	lichte scheidingwand
isolatie	isolatie
beton constructie	beton constructie
voertegelwerk	voertegelwerk
wandopening	wandopening

KADASTRALE GEGEVENEN

gemeente	: Amstelveen
sectie	: X
nummer	: 113 + 313

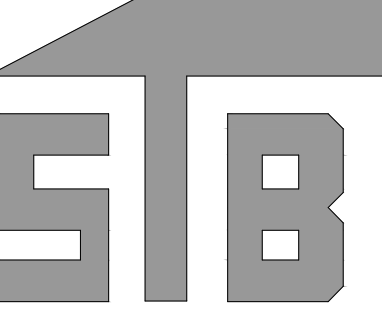

Steenbergen BV
Milrooyseweg 41
5258 KG Berlicum
Tel : 073-5032527 Fax: 073-5032704

OPDRACHTGEVER:
Dhr. N.J. Immink
Amsteldijk Zuid 81
1186 VG Amstelveen

BOUWLOCATIE:
Amsteldijk Zuid 81
1176 VG Amstelveen

DATUM: 10-04-15
GEWIJZIGD: 24-04-15

PLAN VOOR HET BOUWEN VAN EEN:
Bijgebouw

GETEKEND: C.S.T
SCHAAL: 1:100 / 1:500
WERKNR.: 15006