



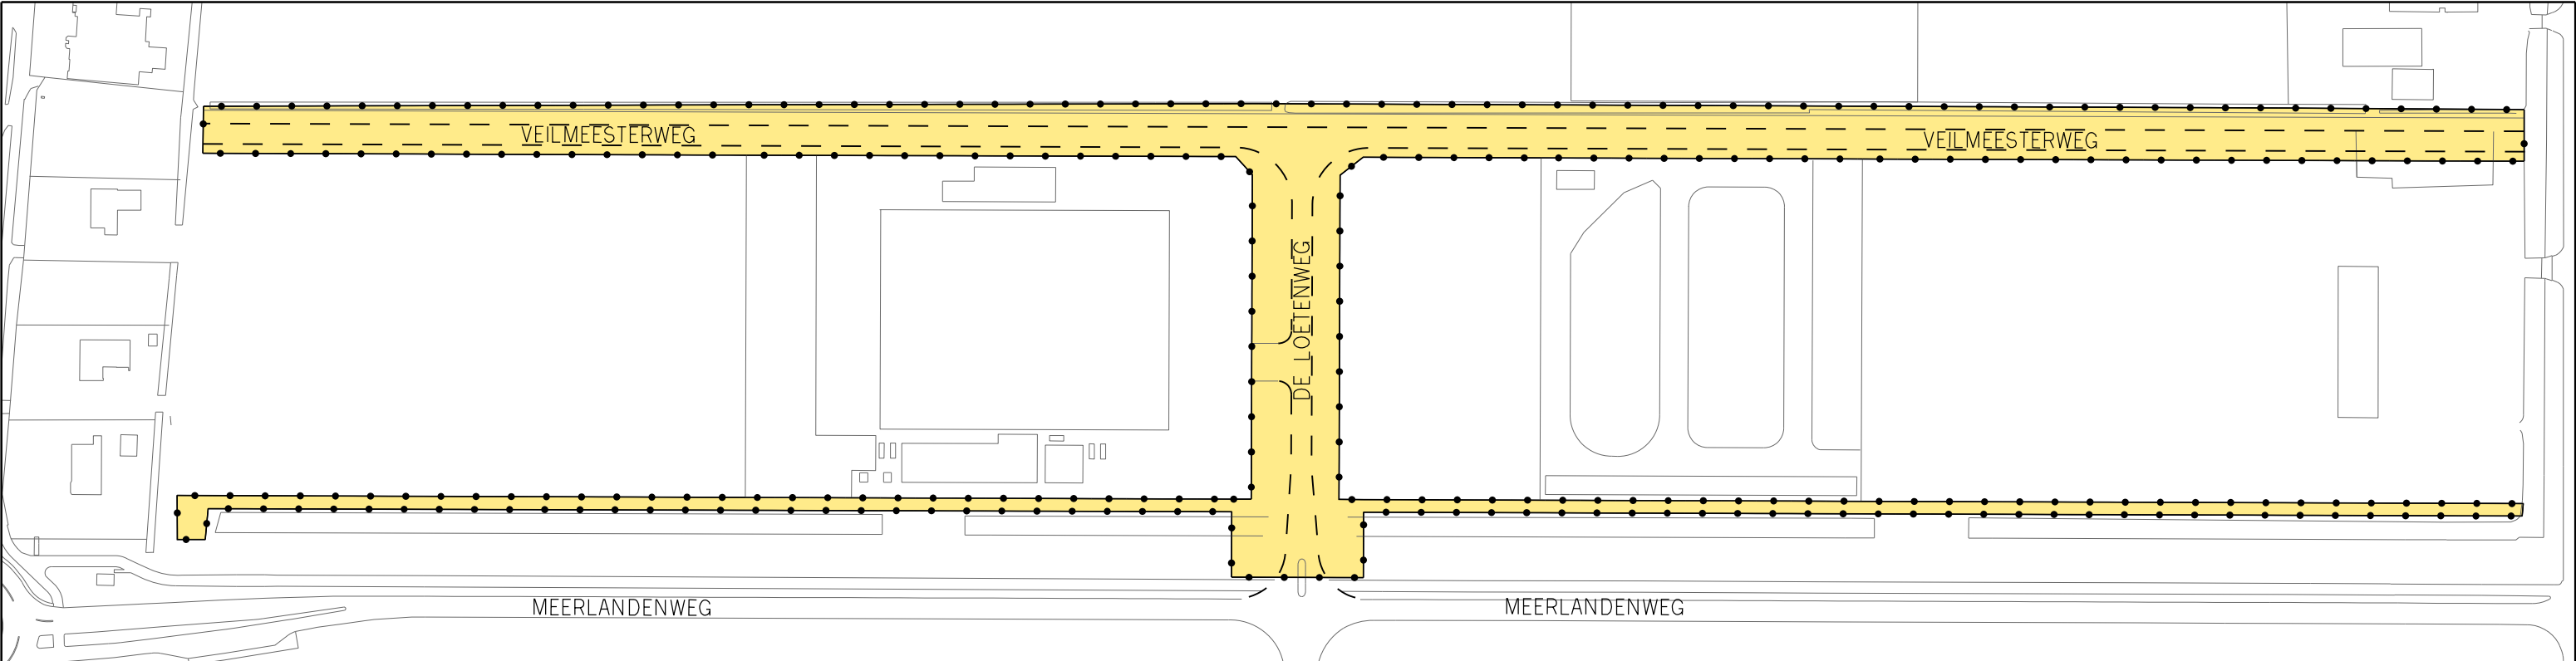


MEERLANDENWEG

MEERLANDENWEG

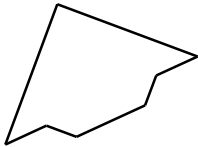


Besluitgebied

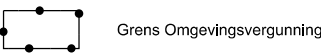

Grens Omgevingsvergunning

Besluitvlak

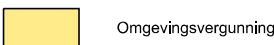

Omgevingsvergunning

VASTGESTELD DOOR BURGEMEESTER EN WETHOUDERS
VAN DE GEMEENTE AMSTELVEEN 21 DECEMBER 2018
DE SECRETARIS, DE BURGEMEESTER,

Gemeente  Amstelveen

Stedelijke Ontwikkeling Bestemmingsplannen
Laan Nieuwer-Amstel 1, 1182 JR Amstelveen, Postbus 4, 1180 BA Amstelveen, T (020) 540 49 11, F (020) 540 41646

OMGEVINGSVERGUNNING IN AFWIJKING
VAN HET BESTEMMINGSPLAN LEGMEERPOLDER ZUID
VERLENGDE DE LOETENWEG EN VEILMEESTERWEG

datum : 15 10 18	gewijzigd :	schaal : 1 : 2500
operator : P.H. Buis		pltfg : imro-2012 V8i.tbl
gecontr. :		
plan IDN : NL.IMRO.0362.0IAVHB11xAF-VG01		tek.nr. OV. 11. 52