



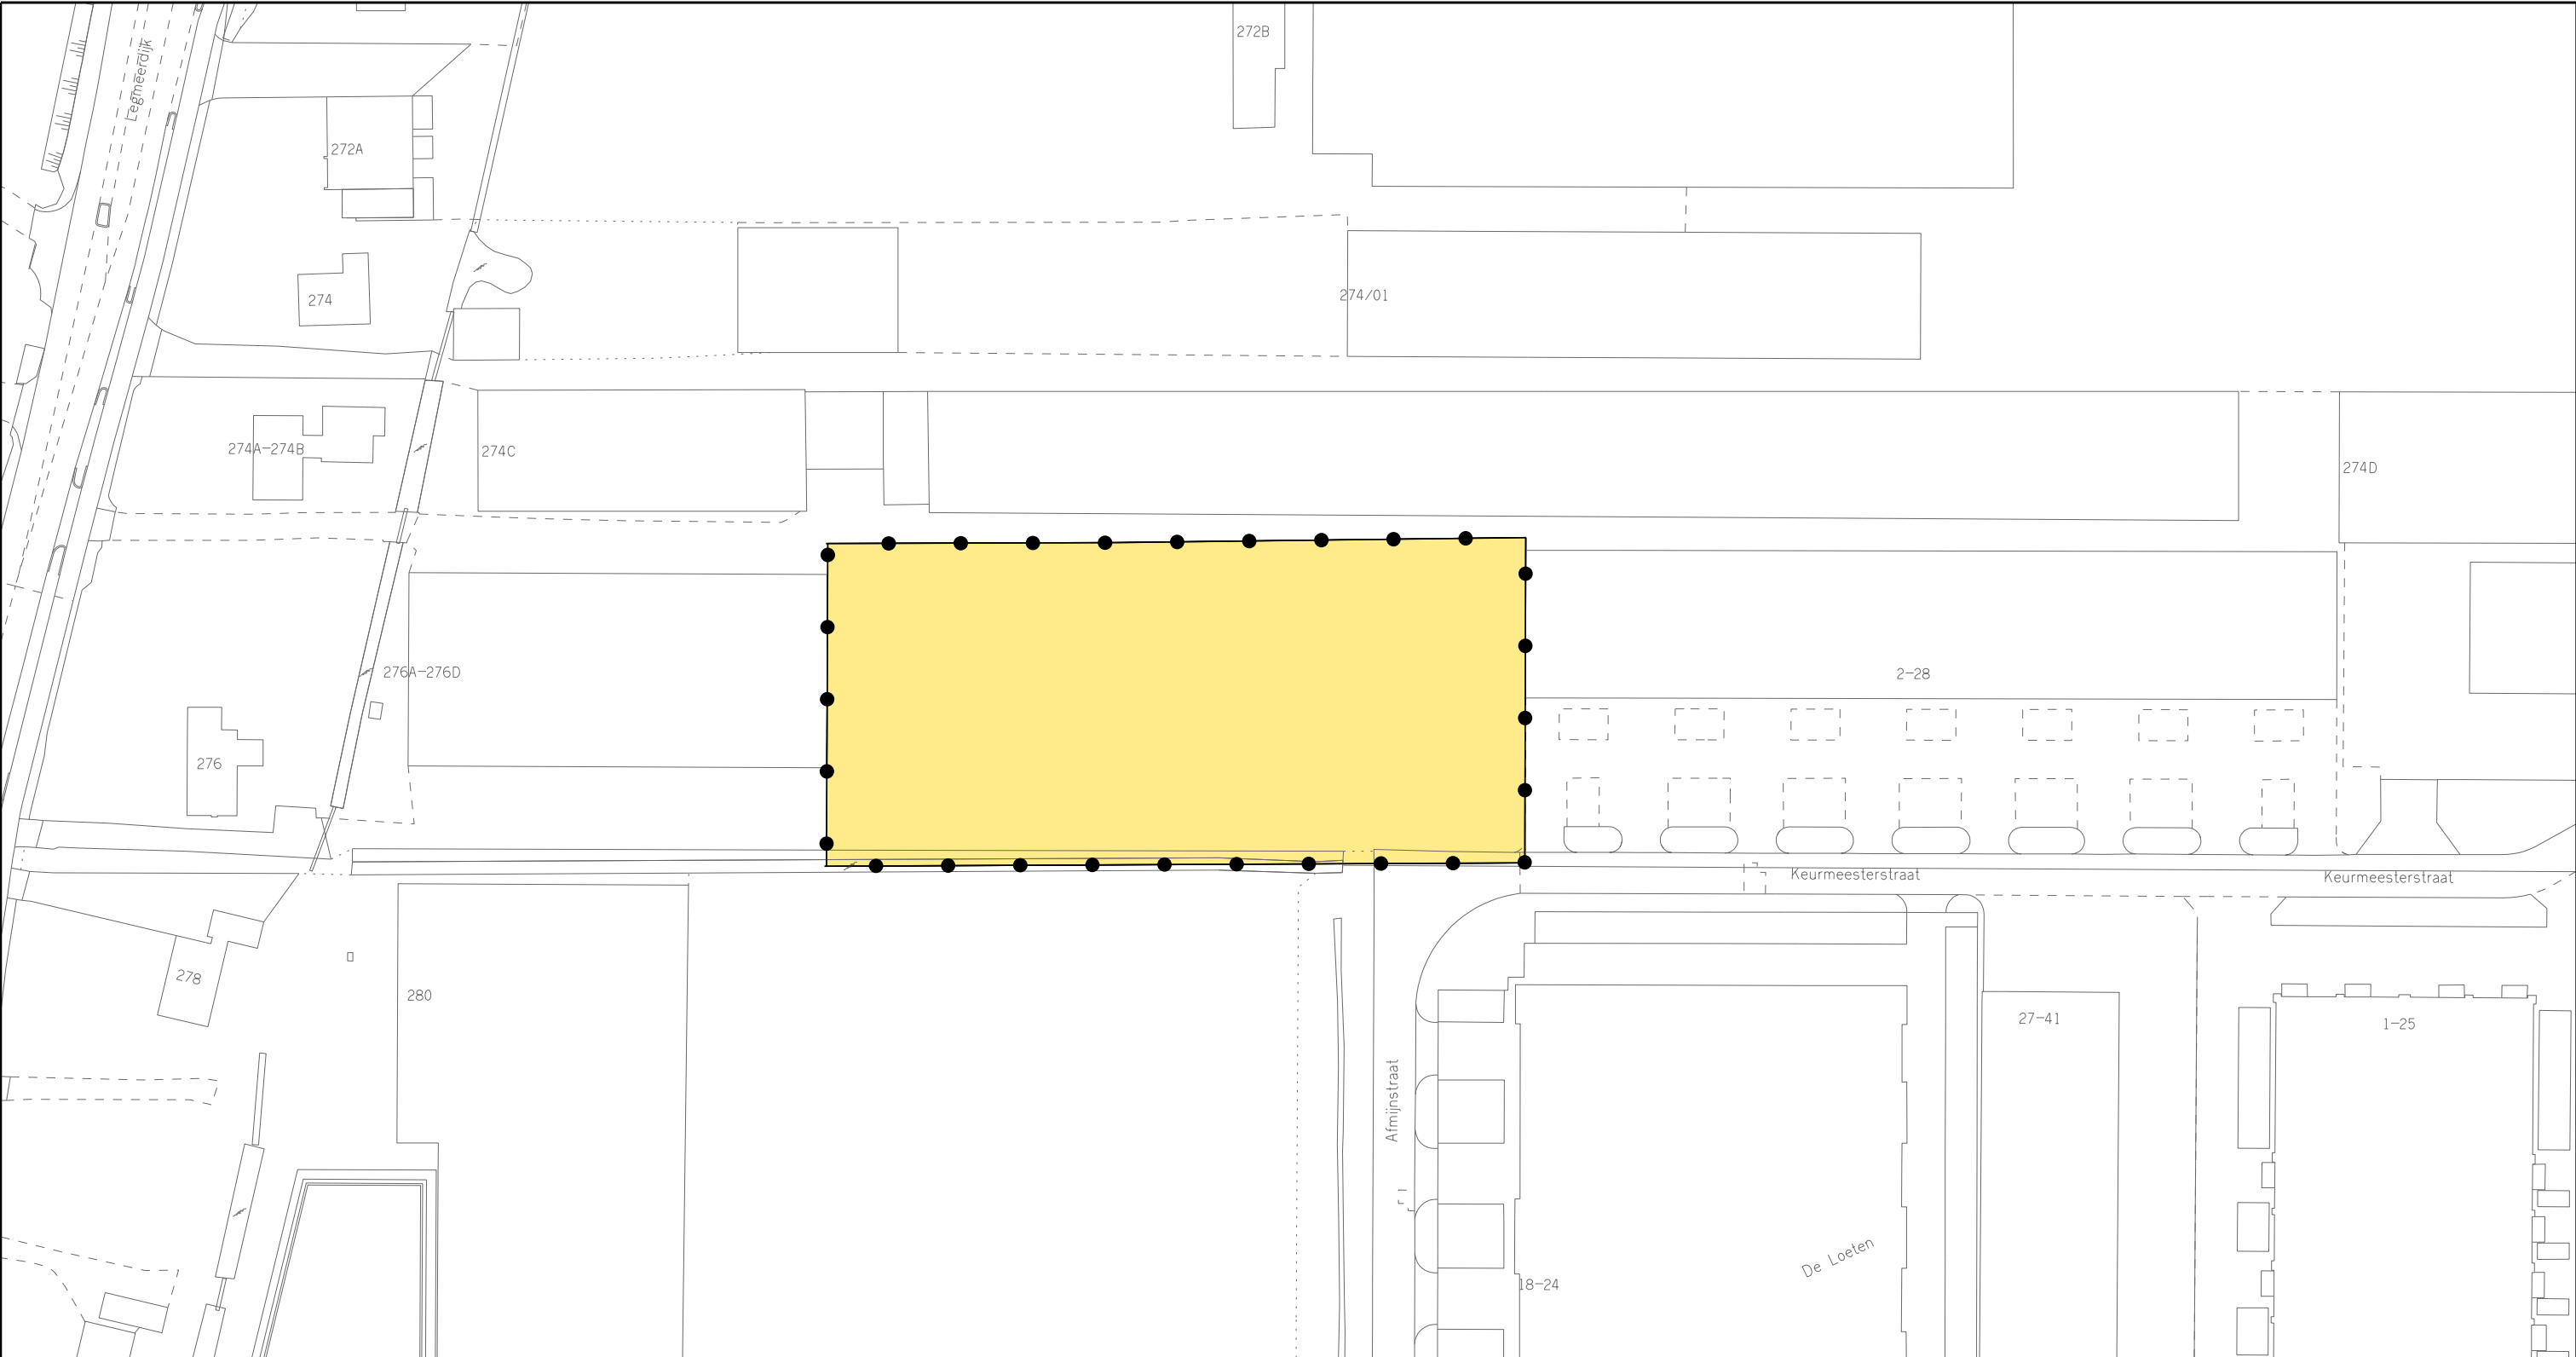

Besluitgebied

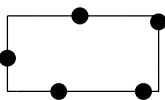


Grens Omgevingsvergunning

Besluitvlak



Omgevingsvergunning

VASTGESTELD DOOR BURGEMEESTER EN WETHOUDERS
VAN DE GEMEENTE AMSTELVEEN OP xx - xx - 2022
DE SECRETARIS, DE BURGEMEESTER,

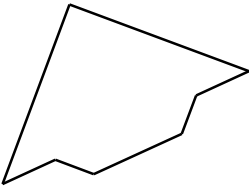

Stedelijke Ontwikkeling Bestemmingsplannen
Laan Nieuwer-Amstel 1, 1182 JR Amstelveen, Postbus 4, 1180 BA Amstelveen, T (020) 540 49 11, F (020) 540 45 59

OMGEVINGSVERGUNNING IN AFWIJKING
VAN HET BESTEMMINGSPLAN LEGMEERPOLDER ZUID
KEURMEESTERSTRAAT 30 - 48

datum : 08 10 22	gewijzigd :	schaal : 1 : 1000 - A3
operator : S. Kho		plcfg : imro-2012 V8i.tbl
gecontr. :		
plan IDN : NL.IMRO.0362.0IAVHB11xAS-OW01		tek.nr.OV. 11. 58