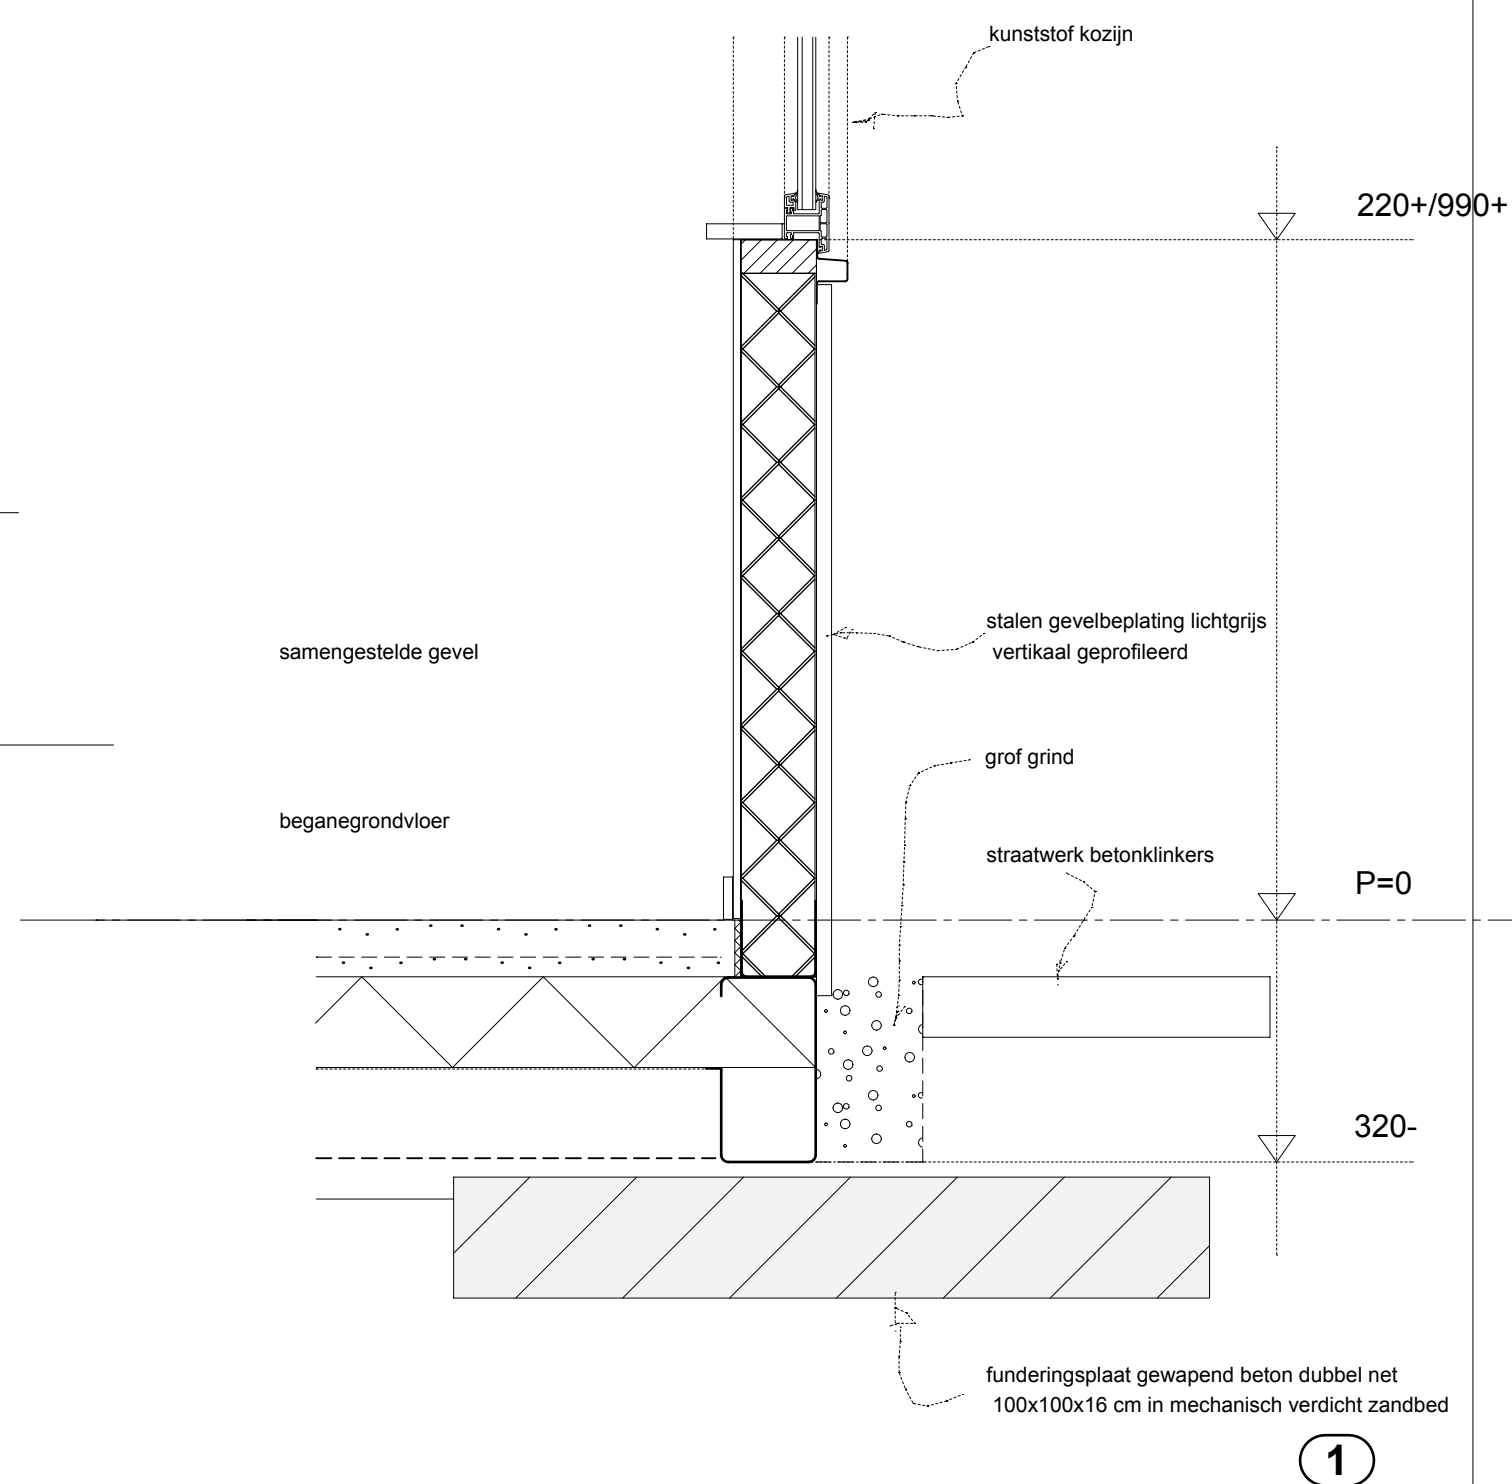


RENVOOI:
 stalen/houten samengestelde geïsoleerde geve
 separatiebinnenwanden metalstud

gevelkozijnen:

- inbraakwerendheid gevelkozijnen minimaal klasse 2 volgens NEN 5096
- dm+: dagmaat deurkozijn minimaal 850x2100 mm, bovenkant onderdorpel maximaal 20 mm + pel
- vr = verlijstjeroster $av = 20 \text{ dm}^3/\text{s/m}^2$

binnenkozijnen:
-dagmaat binnendeurkozijnen minimaal 850x2100 mm

ventilatie:

- natuurlijke luchttoevoer via gevelopeningen/roosters boven kozijnen
- mechanische luchtafvoer uit sanitairgroepen (leder 101 m³/h) en kantoor (316 m³/h)

- vloeren voorzien van kunststof vloerbedekking met kunststof hoefplint tegen de wanden
- wanden gladde plaat gecoat, naden/aansluitingen afgekit
- plafonds verlaagd systeemplafond gipsvul/begels

- volgens NEN1010 en eisen nutsbedrijf
- aanleg vigs gemodificeerd centraaldozensysteem


-  lichtpunt met TL-armatuur
-  lichtpunt met plafonniere
-  buitenlichtpunt op schemerschakelaar
- enkele wcd
- dubbele wcd

- volgens NEN1006 en eisen nutsbedrijf
- voeding vanaf bestaand gebouw
- aanleg vanaf verdeelpunt in kast uitbreiding

- verwarming:
- warmwaterverwarming radiatoren
- voeding dmv elektrische boiler in techniekruimte
- radiatoren volgens nader installatieplan

brandveiligheid:

-  noodverlichting vluchtwegsignaal
-  draaiknopcilinder op buitendeuren
-  brandslanghaspel 20 m'
-  schuimsproeiblusser 8 kg

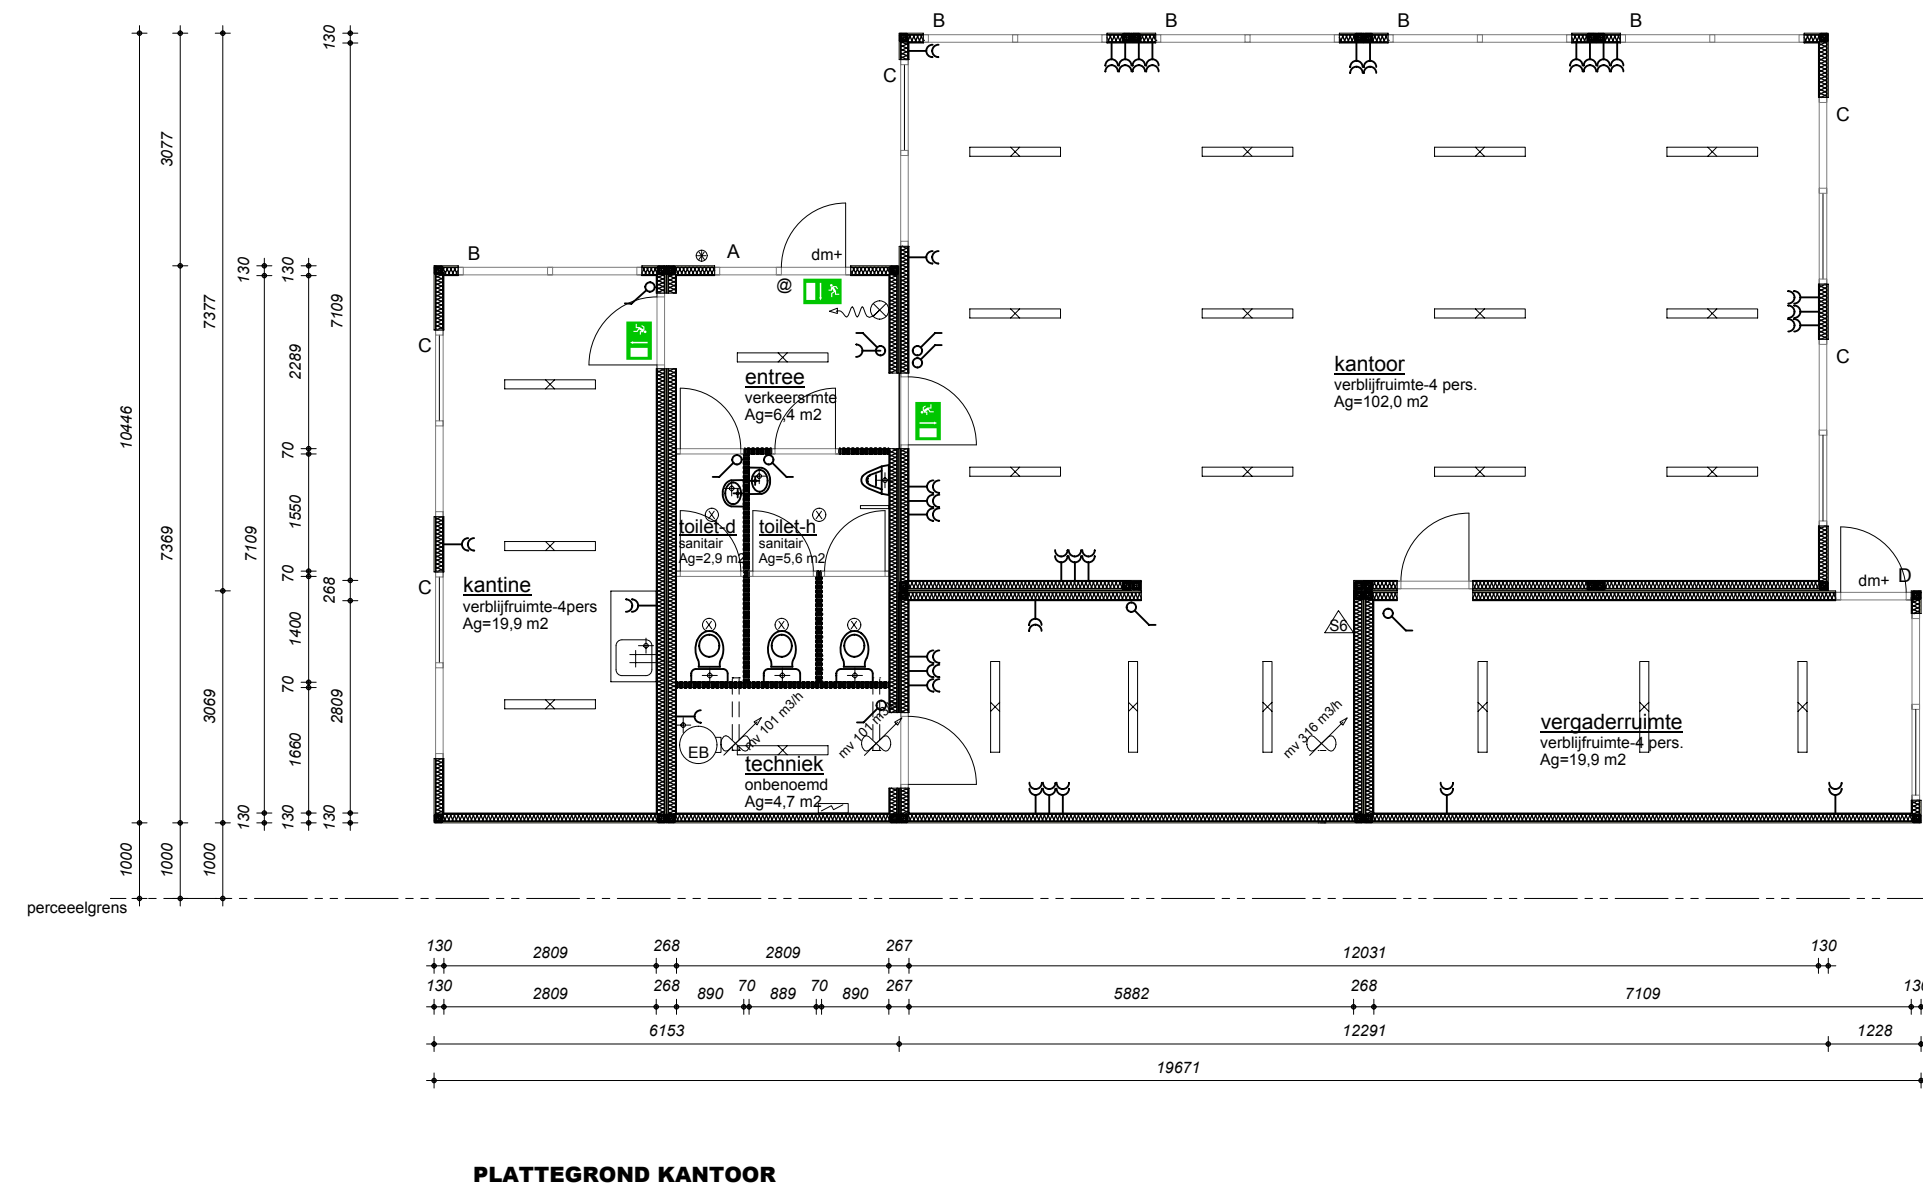


PLATDAKKONSTRUKTIE (Rc=4.0 m2K/W):
 epdm dakbedekking
 underlayment dakplaten
 stalen dakliggers + isolatiedeken
 pe-folie dampdichte laag
 plafondplaat Promatect 15 mm dik wdbdo30

GEVELS (Rc=2,2 m2K/W):
 stalen gevelplaat vertikaal geprofileerd lichtgrijs
 ventifol
 houten stijl- en regelwerk + isolatiedeken
 pe-folie dampdichte laag
 melamine spaanplaat 10 mm dik

kunststof gevelkozijnen v.v. HR++ isolatieglas

BEGANEGRONDVLOER (Rc=3,5 m2K/W)
vloerbedekking
betonvloer 60 mm dik lichtgewicht beton
stalen vloerliggers + isolatiedeken
bodemplaat sv staalplaat

fundatie gewapend betonplaten

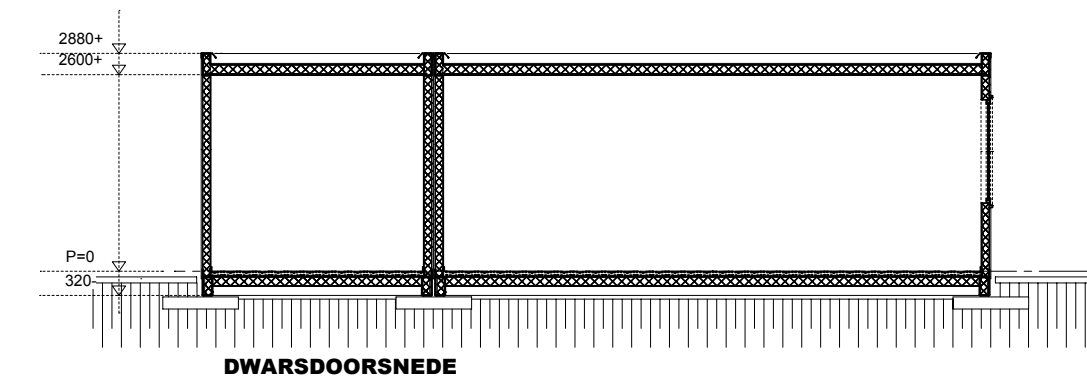

StarCabin.nl Gebouwenmarkt.nl Bouwunits.nl Tijdelijke en Flexibele huisvesting met 5 sterren!			
 StarCabin	Tijdelijke en flexibele accommodaties op maat	 GEBOUWEN MARKT	In- en verkoop van tijdelijke gebouwen
 BOUWUNITS.NL	Losse en geschakelde Units voor Bouw en Industrie		
project nieuwvestiging te Amstelveen			
opdrachtgever: Starcabin bv Postbus 9108 1180 MC AMSTELVEEN		onderaaf TIJDELIJK KANTOOR	klachnummer D2
productiedatum: 29-04-2015			
revisiedatum		staafmaat A1	leavingsmaat: 1:100 / 1:10