



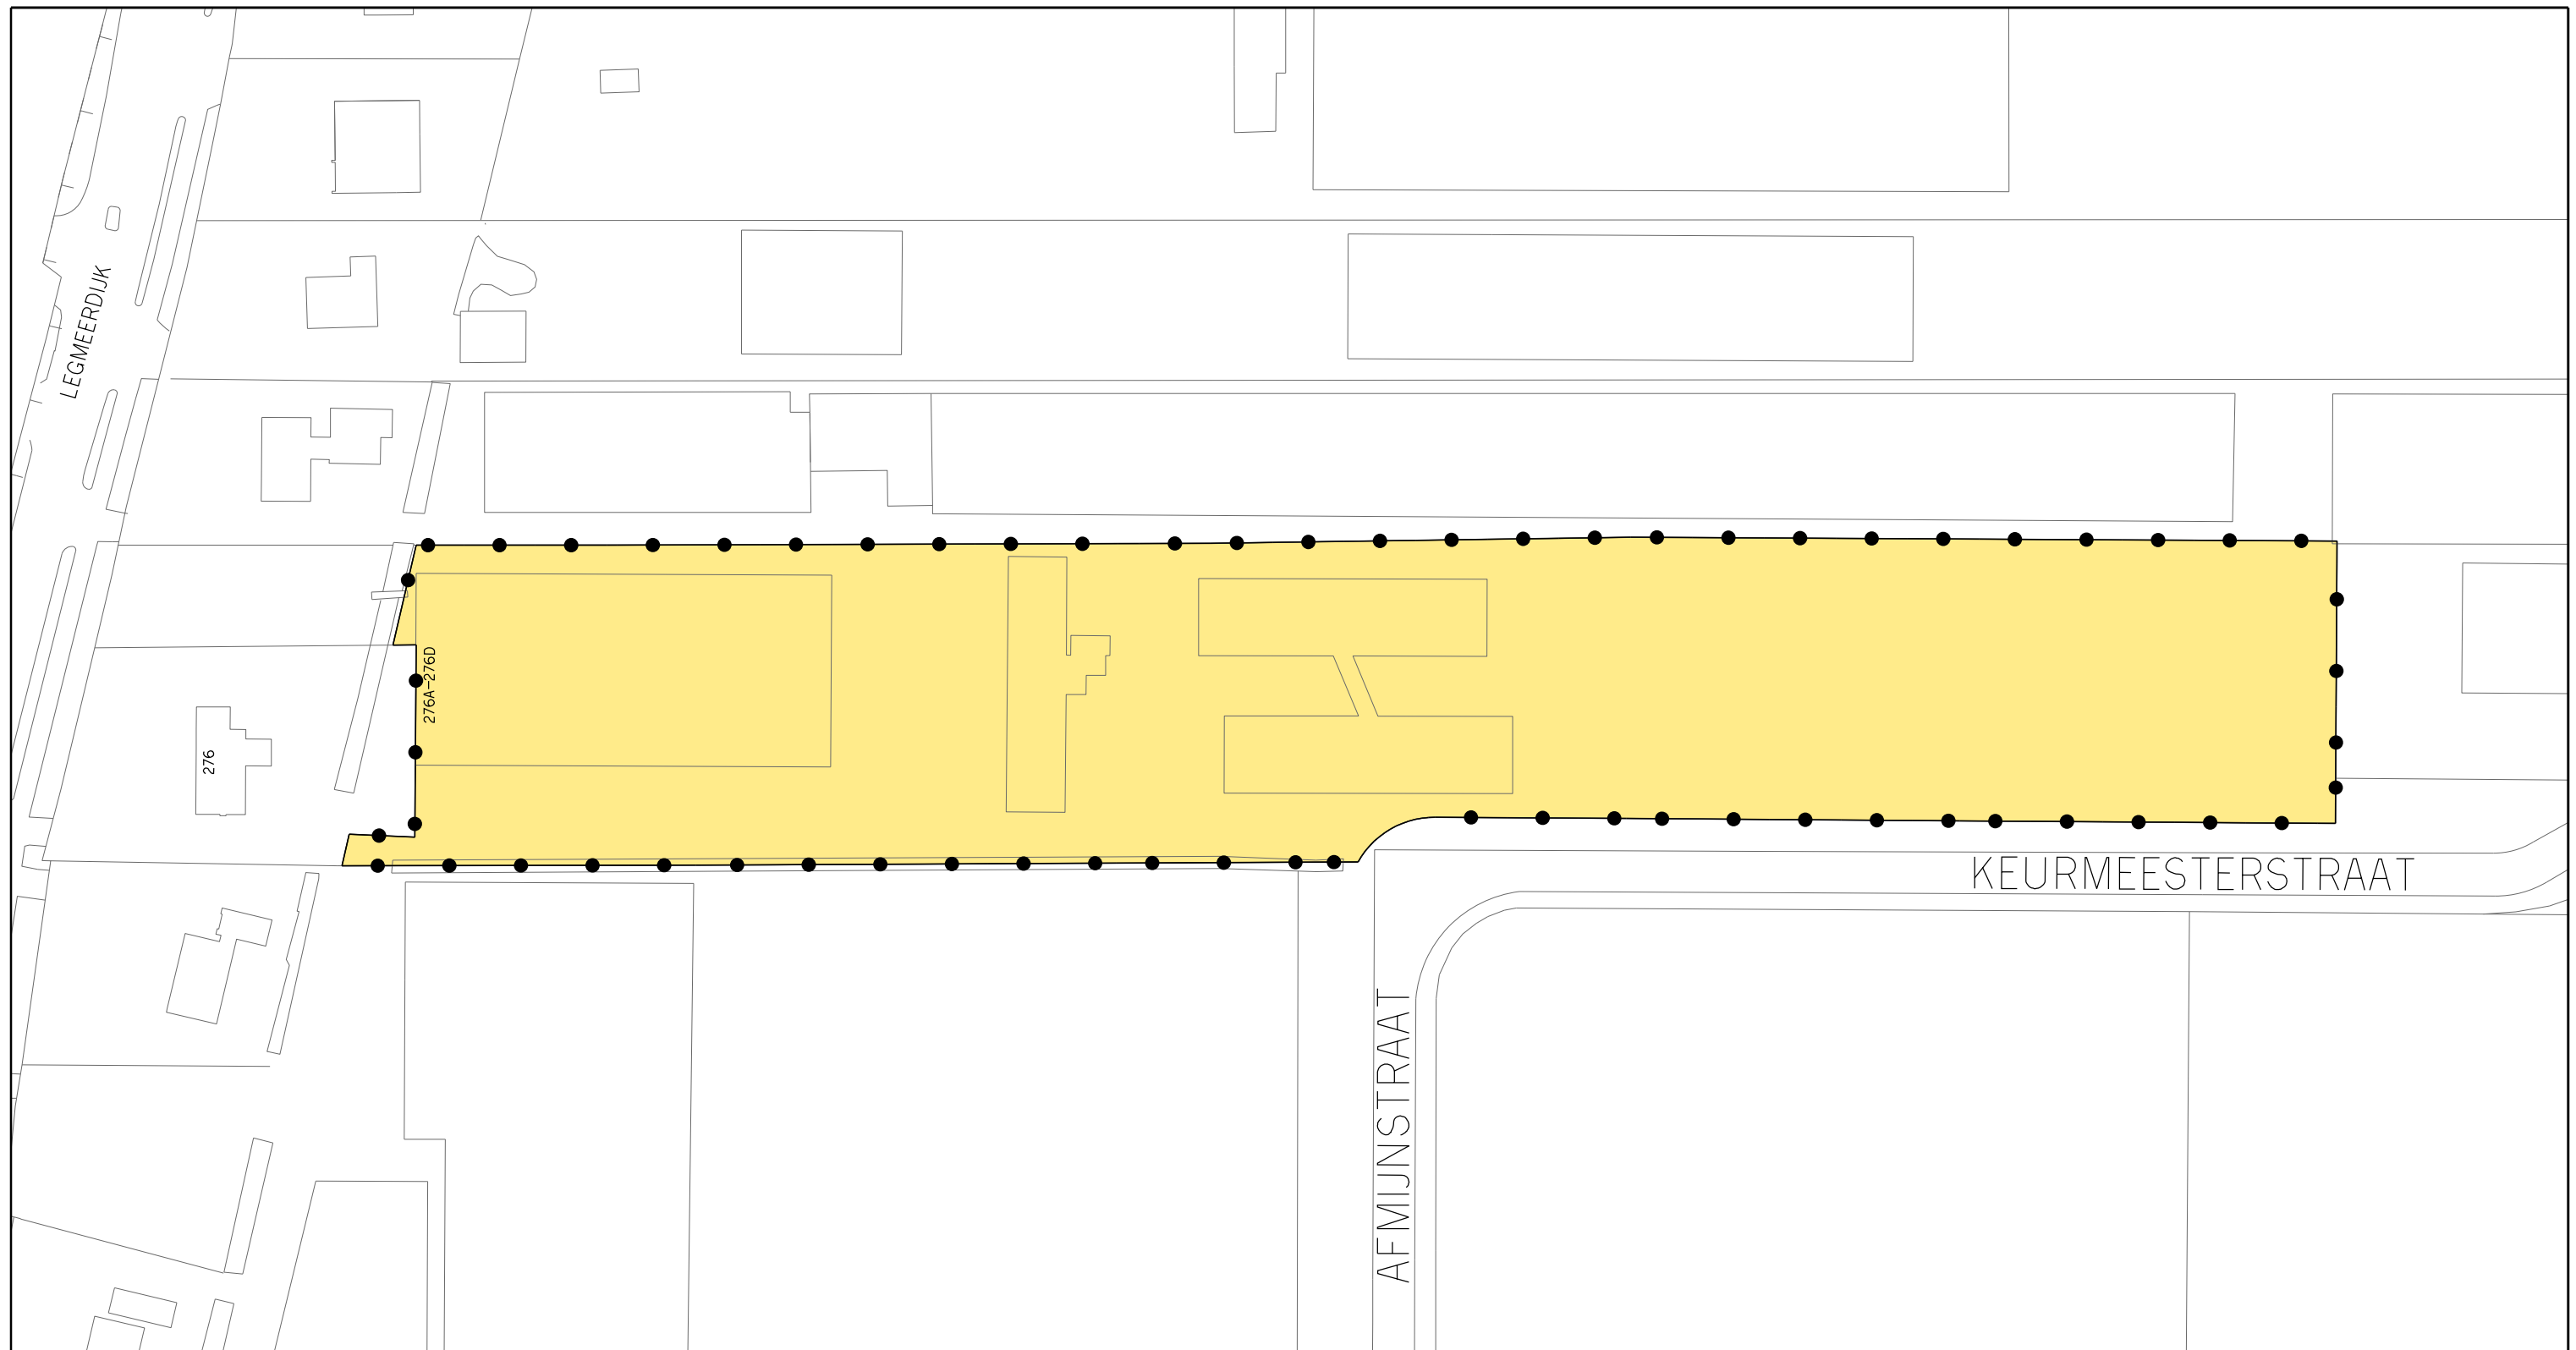

Besluitgebied

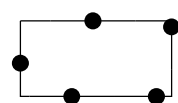


Grens Omgevingsvergunning

Besluitvlak



Omgevingsvergunning

VASTGESTELD DOOR BURGEMEESTER EN WETHOUDERS
VAN DE GEMEENTE AMSTELVEEN OP 08 - 01 - 2019
DE SECRETARIS, DE BURGEMEESTER,

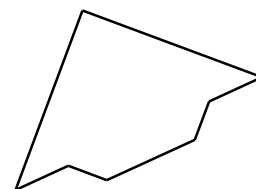

Gemeente  Amstelveen

Stedelijke Ontwikkeling

Bestemmingsplannen

Laan Nieuwer-Amstel 1, 1182 JR Amstelveen, Postbus 4, 1180 BA Amstelveen, T (020) 540 49 11, F (020) 540 45 59

OMGEVINGSVERGUNNING IN AFWIJKING VAN HET BESTEMMINGSPLAN LEGMEERPOLDER ZUID KEURMEESTERSTRAAT 2-28

datum : 01 03 18	gewijzigd :	schaal : 1 : 1000 - A3
operator : P.H. Buis		plcfig : imro-2012 V8i.tbl
gecontr. :		
plan IDN : NL.IMRO.0362.0IAVHB11xX-VG01		tek.nr. OV. 11. 33