



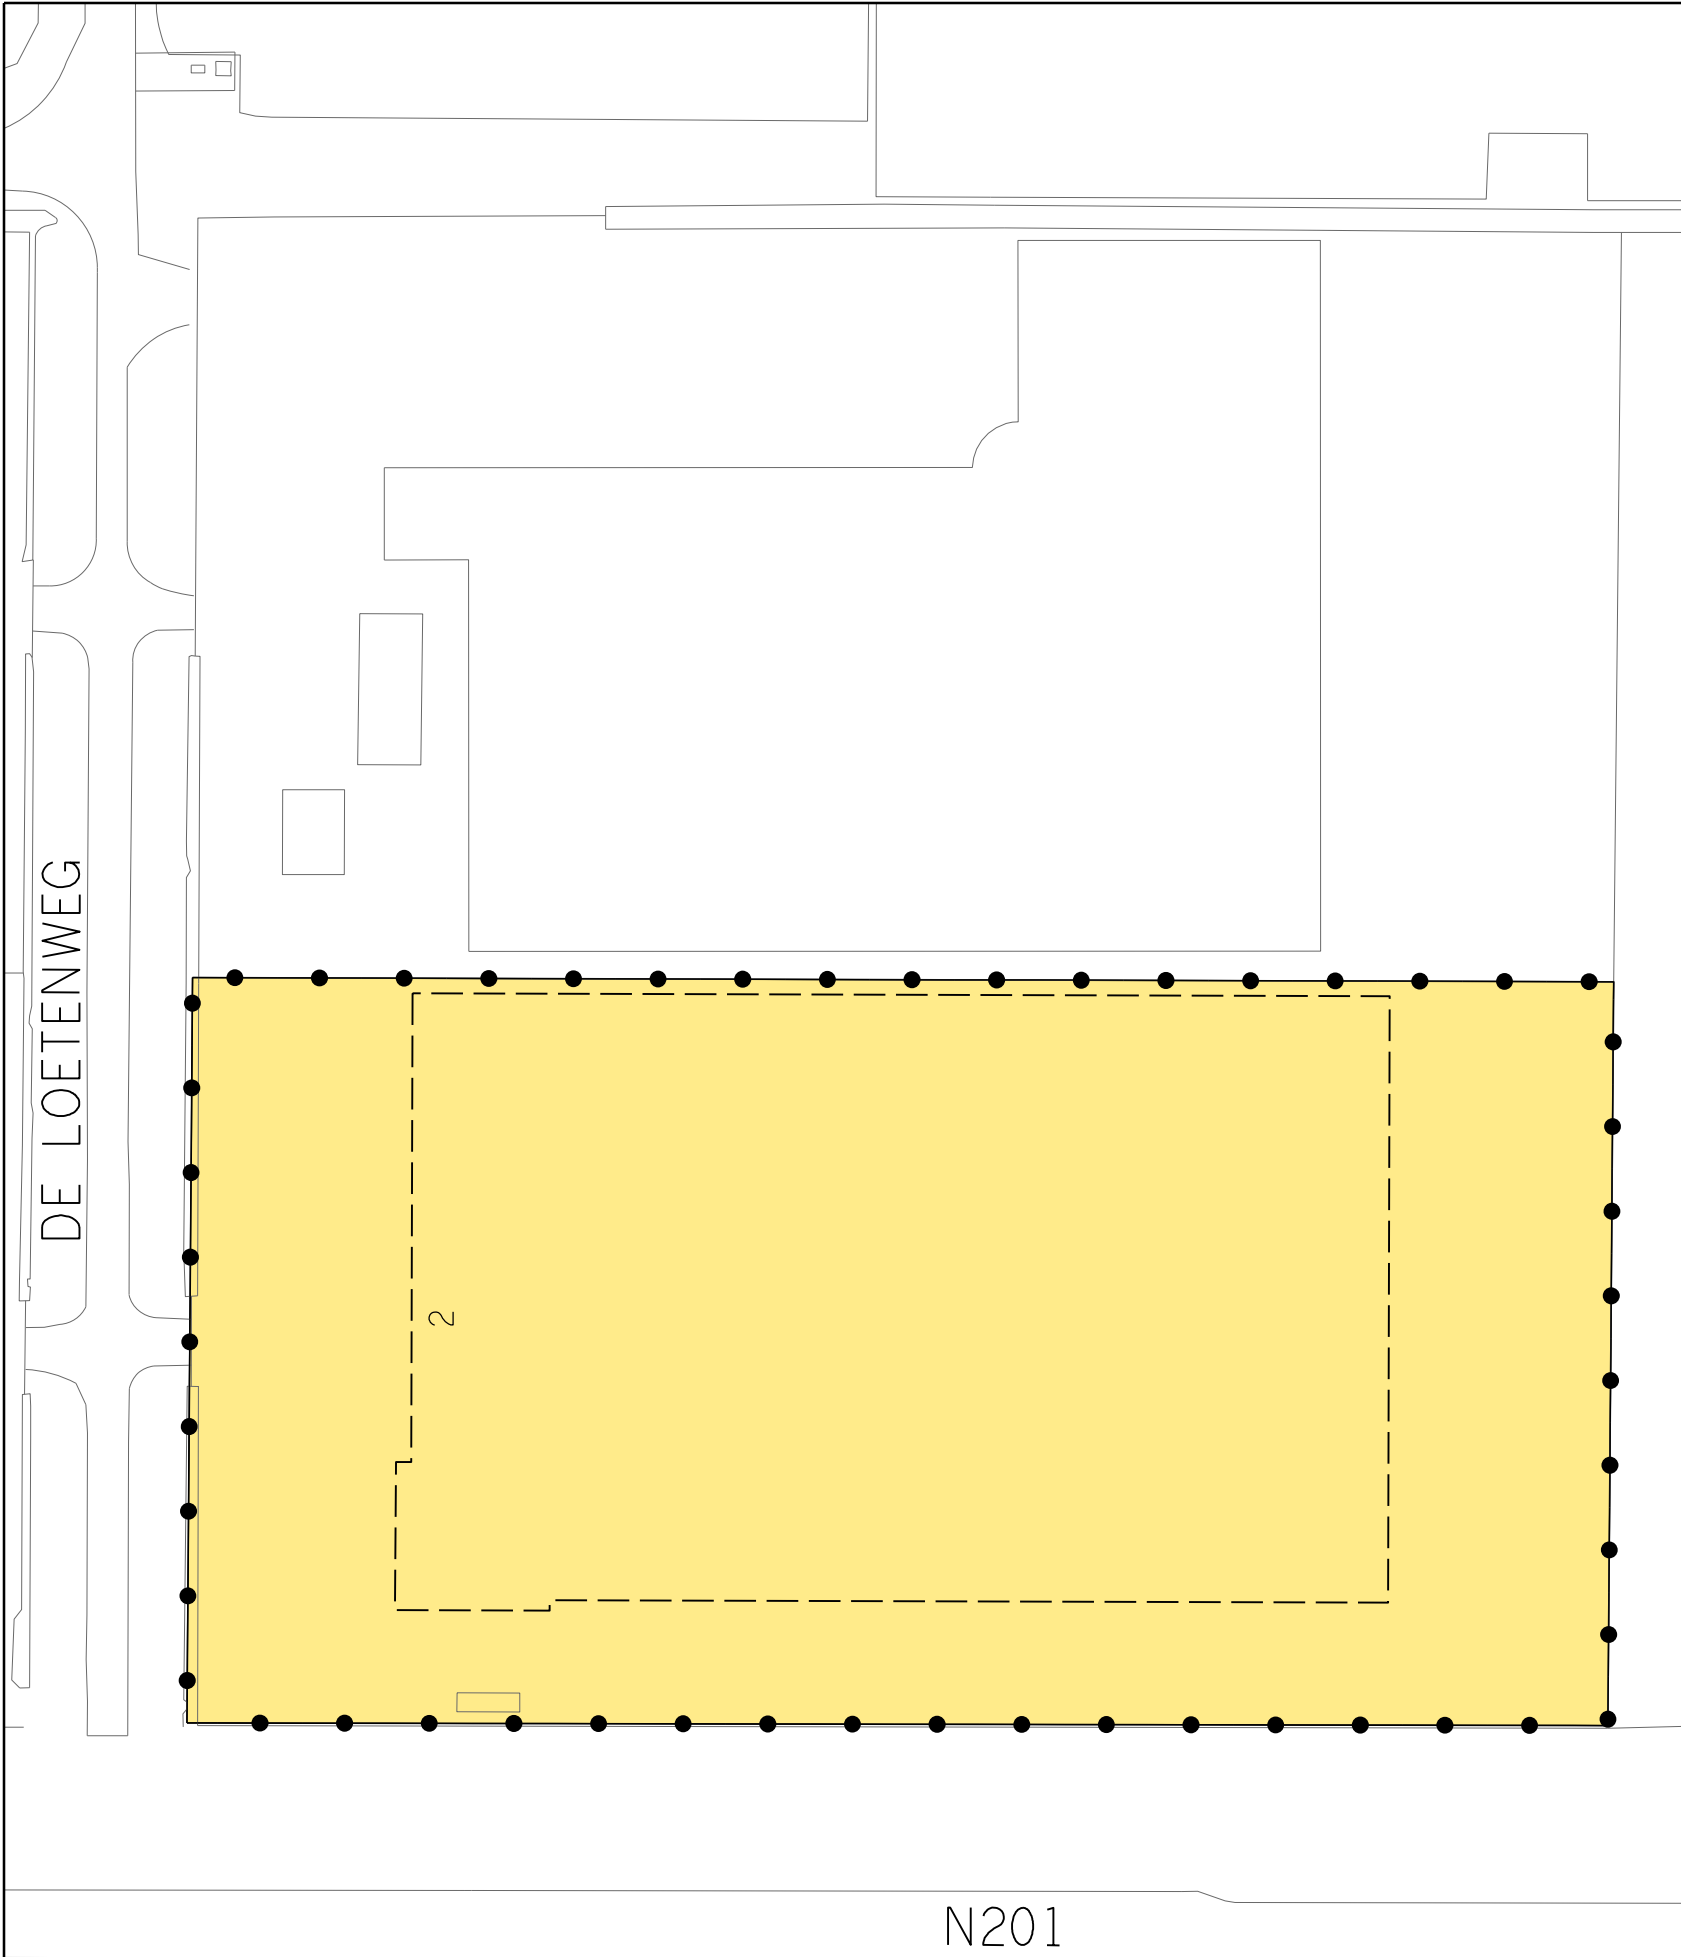

Besluitgebied

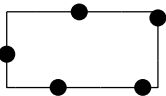


Grens Omgevingsvergunning

Besluitvlak



Omgevingsvergunning

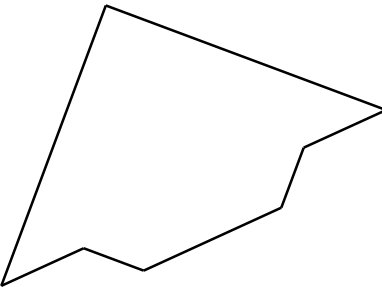

VASTGESTELD DOOR BURGEMEESTER EN WETHOUDERS
 VAN DE GEMEENTE AMSTELVEEN OP 7 februari 2018
 DE SECRETARIS, DE BURGEMEESTER,

Gemeente  Amstelveen			
Stedelijke Ontwikkeling		Bestemmingsplannen	
Laan Nieuwer-Amstel 1, 1182 JR Amstelveen, Postbus 4, 1180 BA Amstelveen, T (020) 540 49 11, F (020) 540 41646			
OMGEVINGSVERGUNNING IN AFWIJKING VAN HET BESTEMMINGSPLAN LEGMEERPOLDER ZUID DE LOETENWEG 2			
datum : 05 10 17	gewijzigd :		schaal : 1 : 1000
operator : P.H. Buis			plcfig : imro-2012 V8i.tbl
gecontr. :		tek.nr. OV. 11. 35	
plan IDN : NL.IMRO.0362.0IAVHB11xY-VG01			