

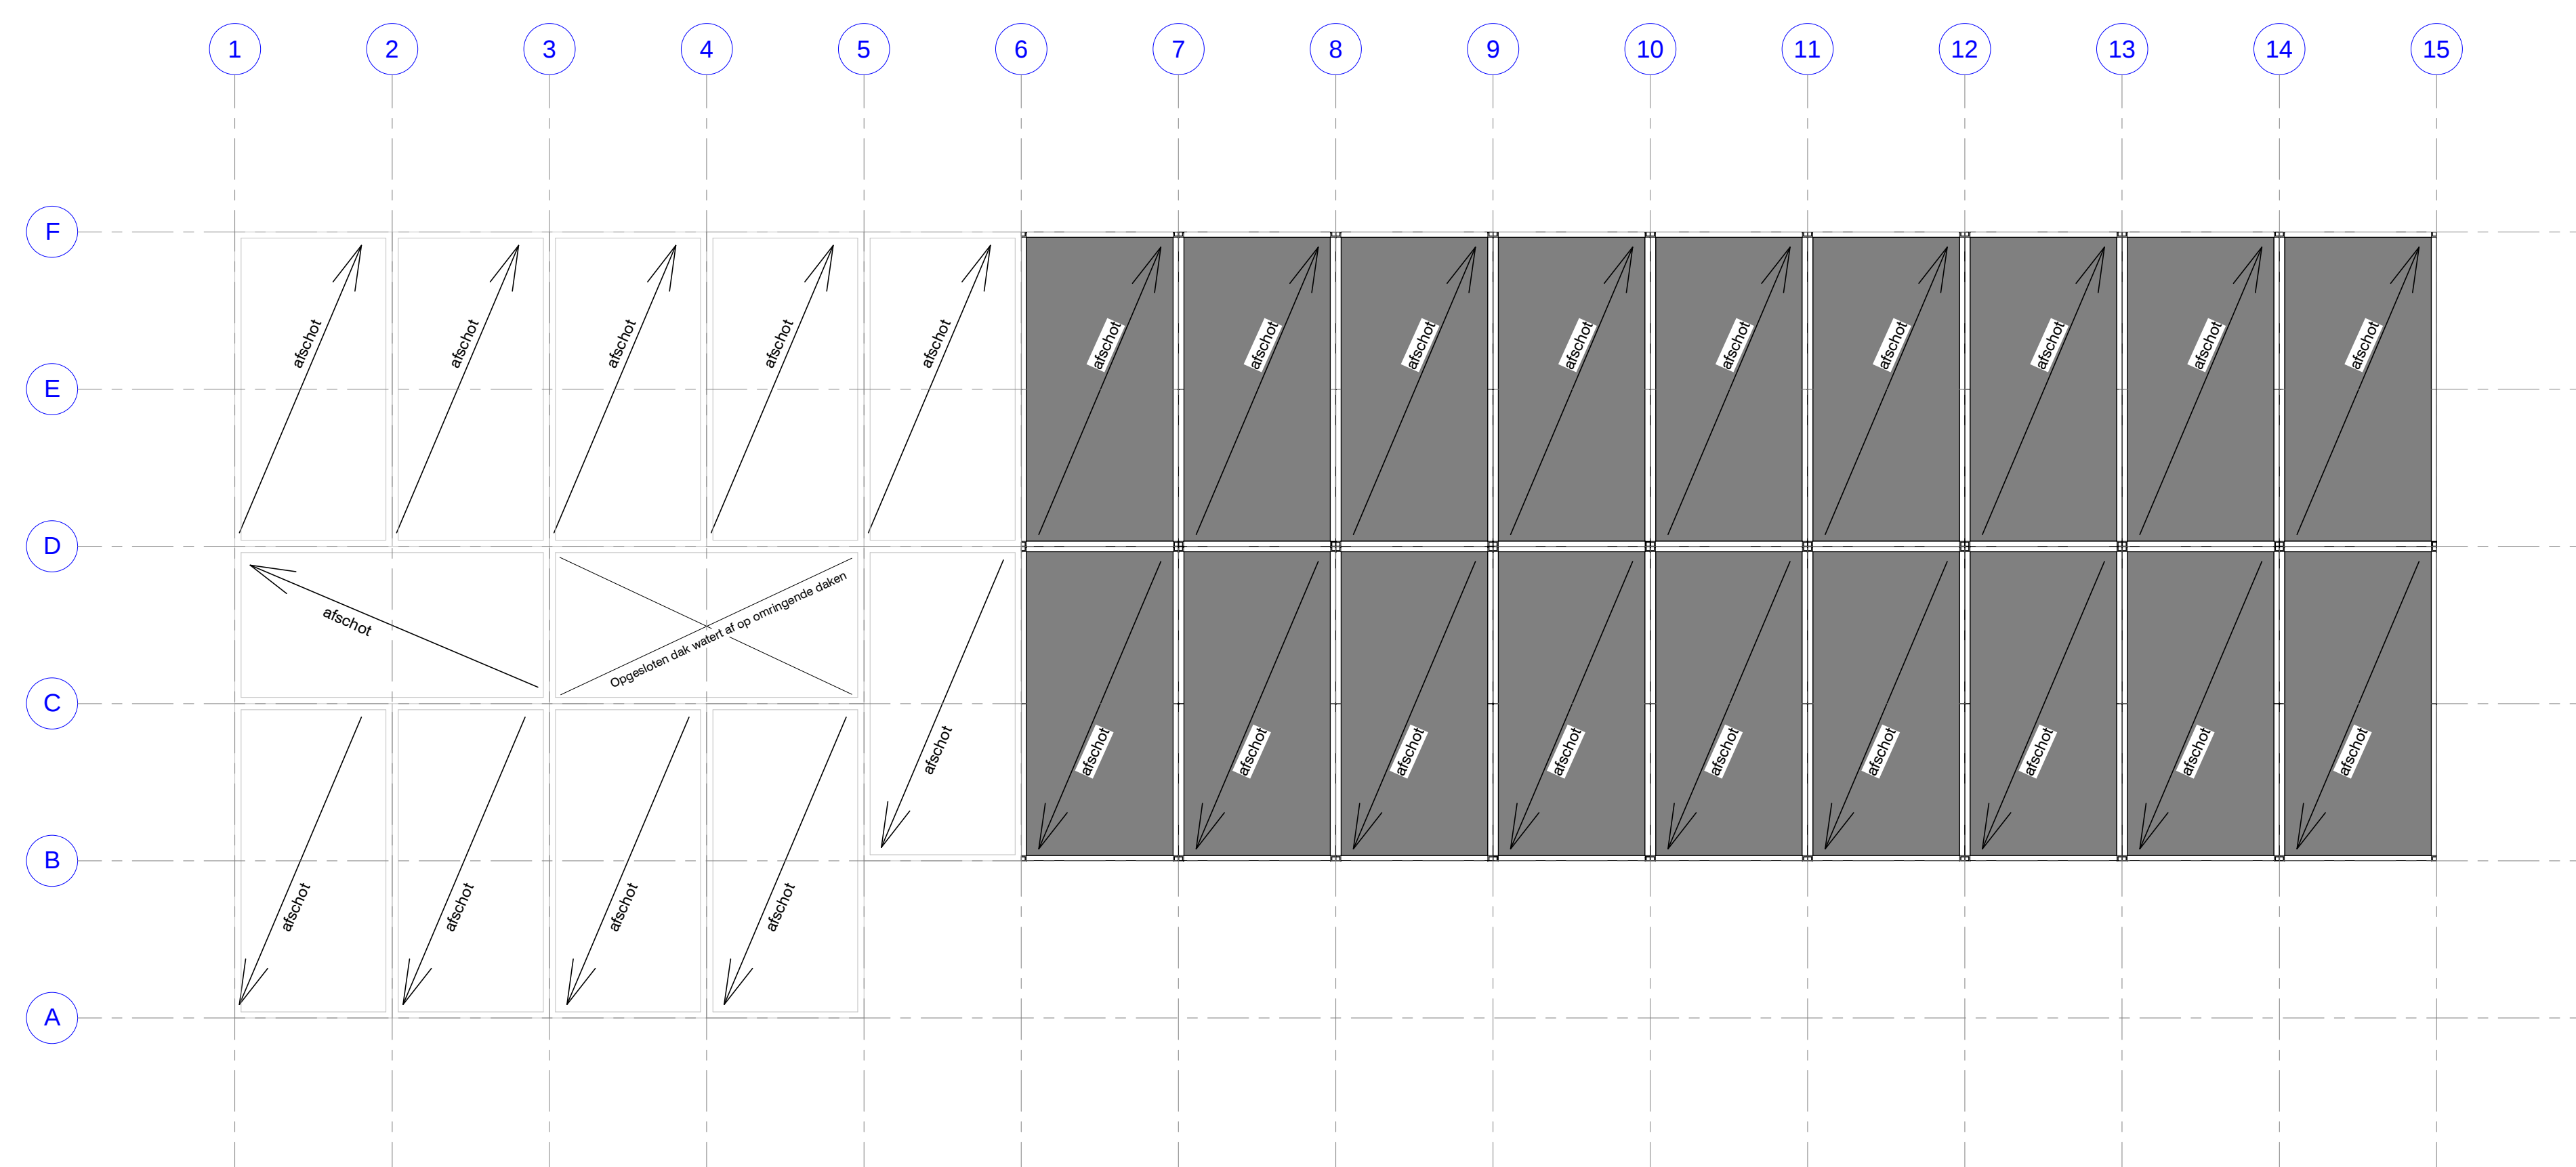


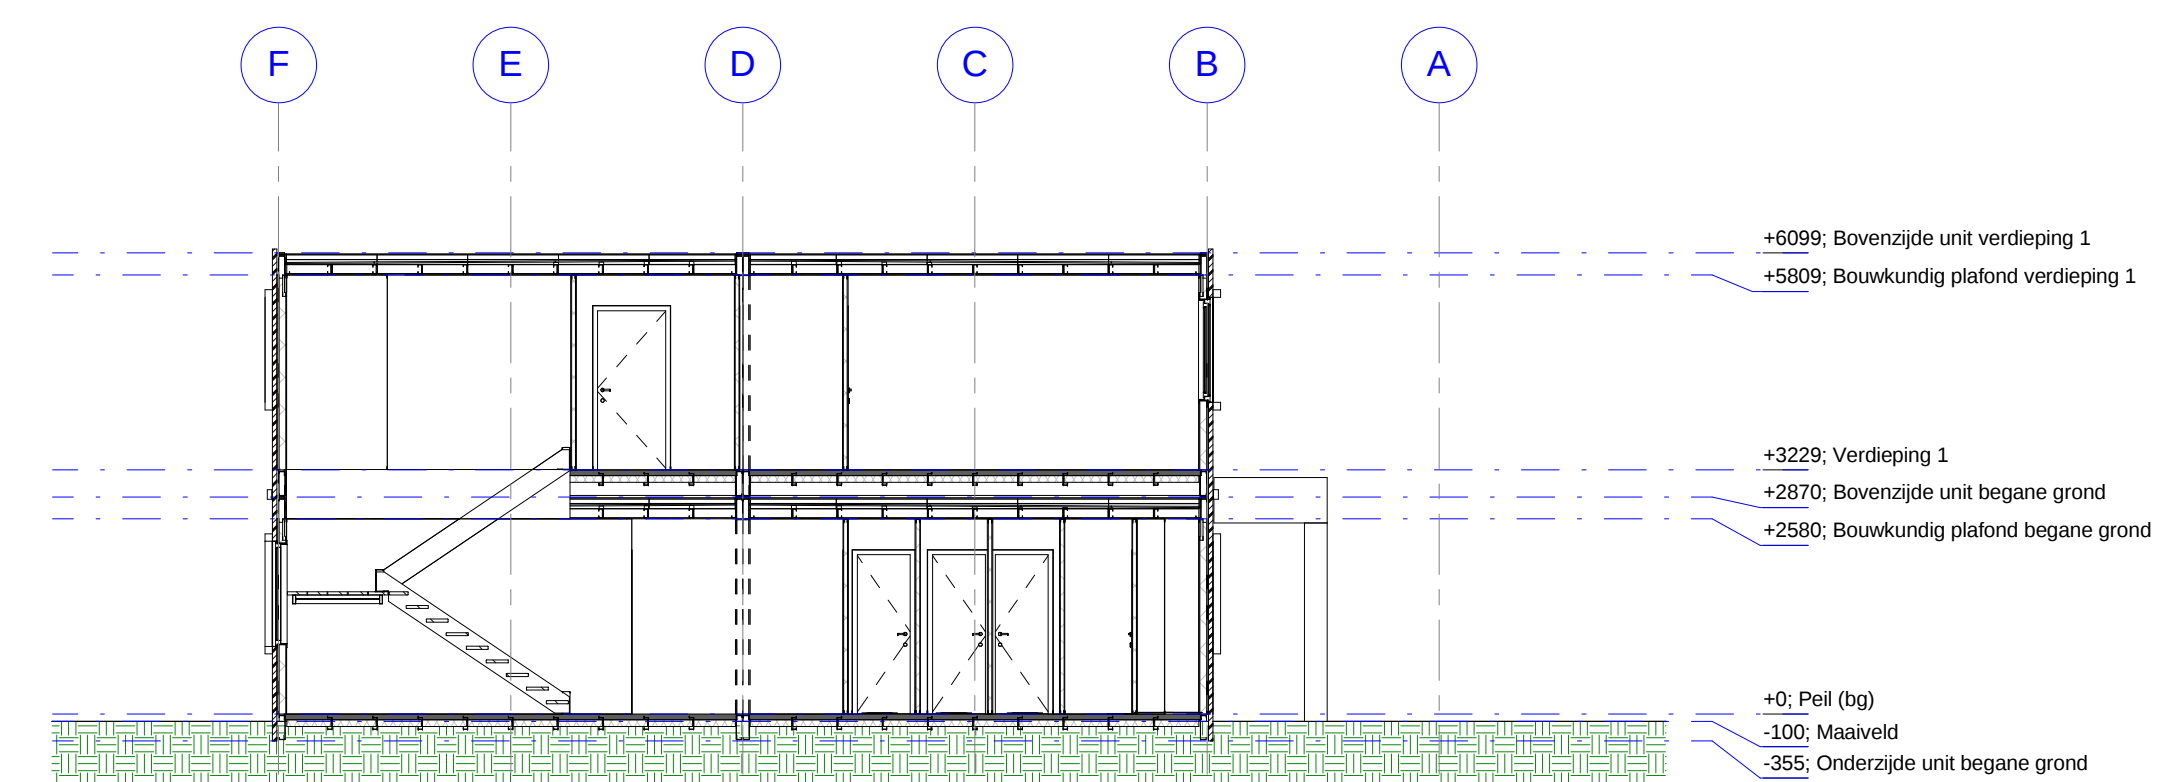

projectnr	revisie	datum	aanvraag
opdrachtgever			
Connexxion Facilitair Bedrijf B.V.			
projectadres			
Meerlandenweg AMSTELVEEN			
tekeningnummer	revisie	datum	
Q17-00441-C-002		30-06-2017	
benaming			
Tijdelijke accommodatie als kantoor en kantine			
naam	aanvraag	toelichting	aanvraag jaar
BV	J. K.	PK21	2020, max.
coördinator	ritme	metre in mm	toelichting
	1:100		A0

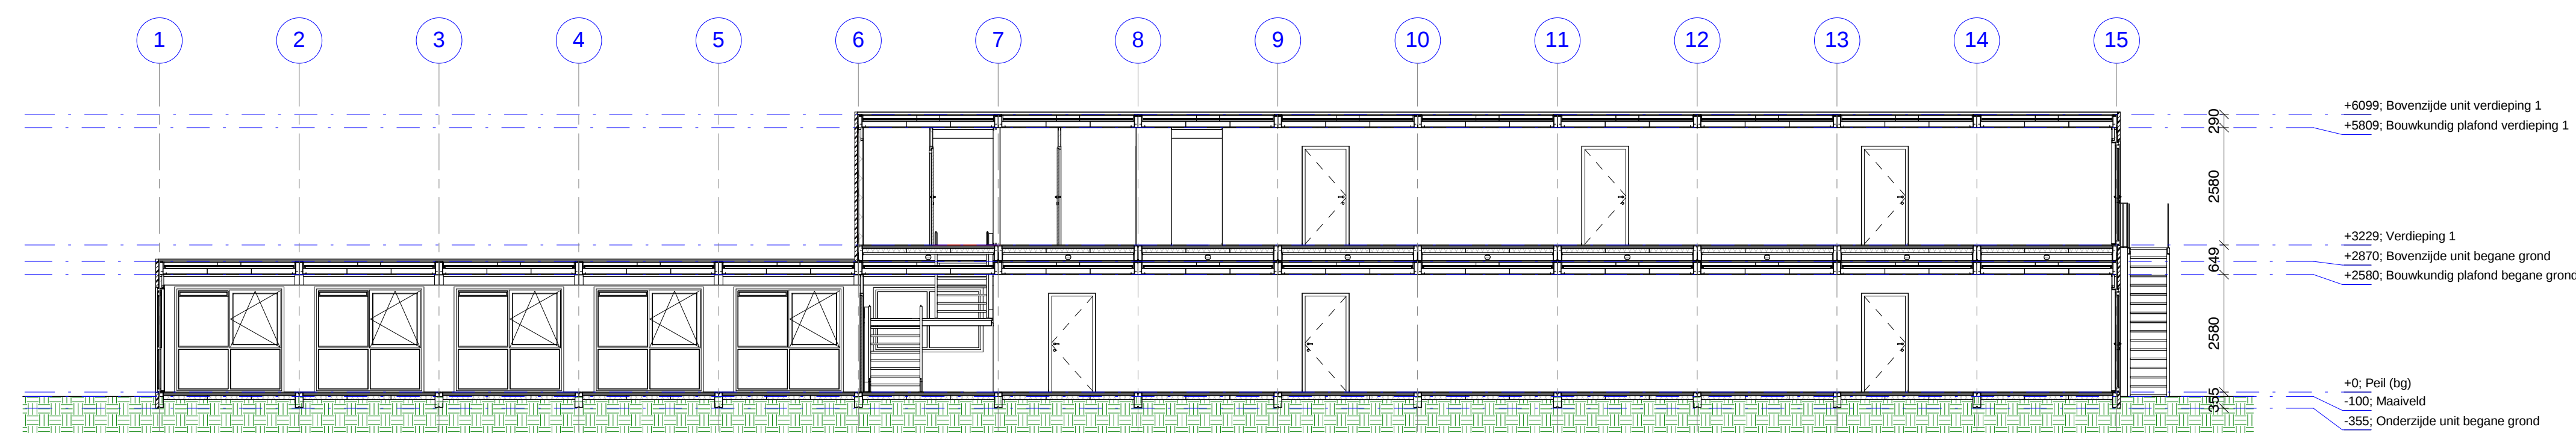