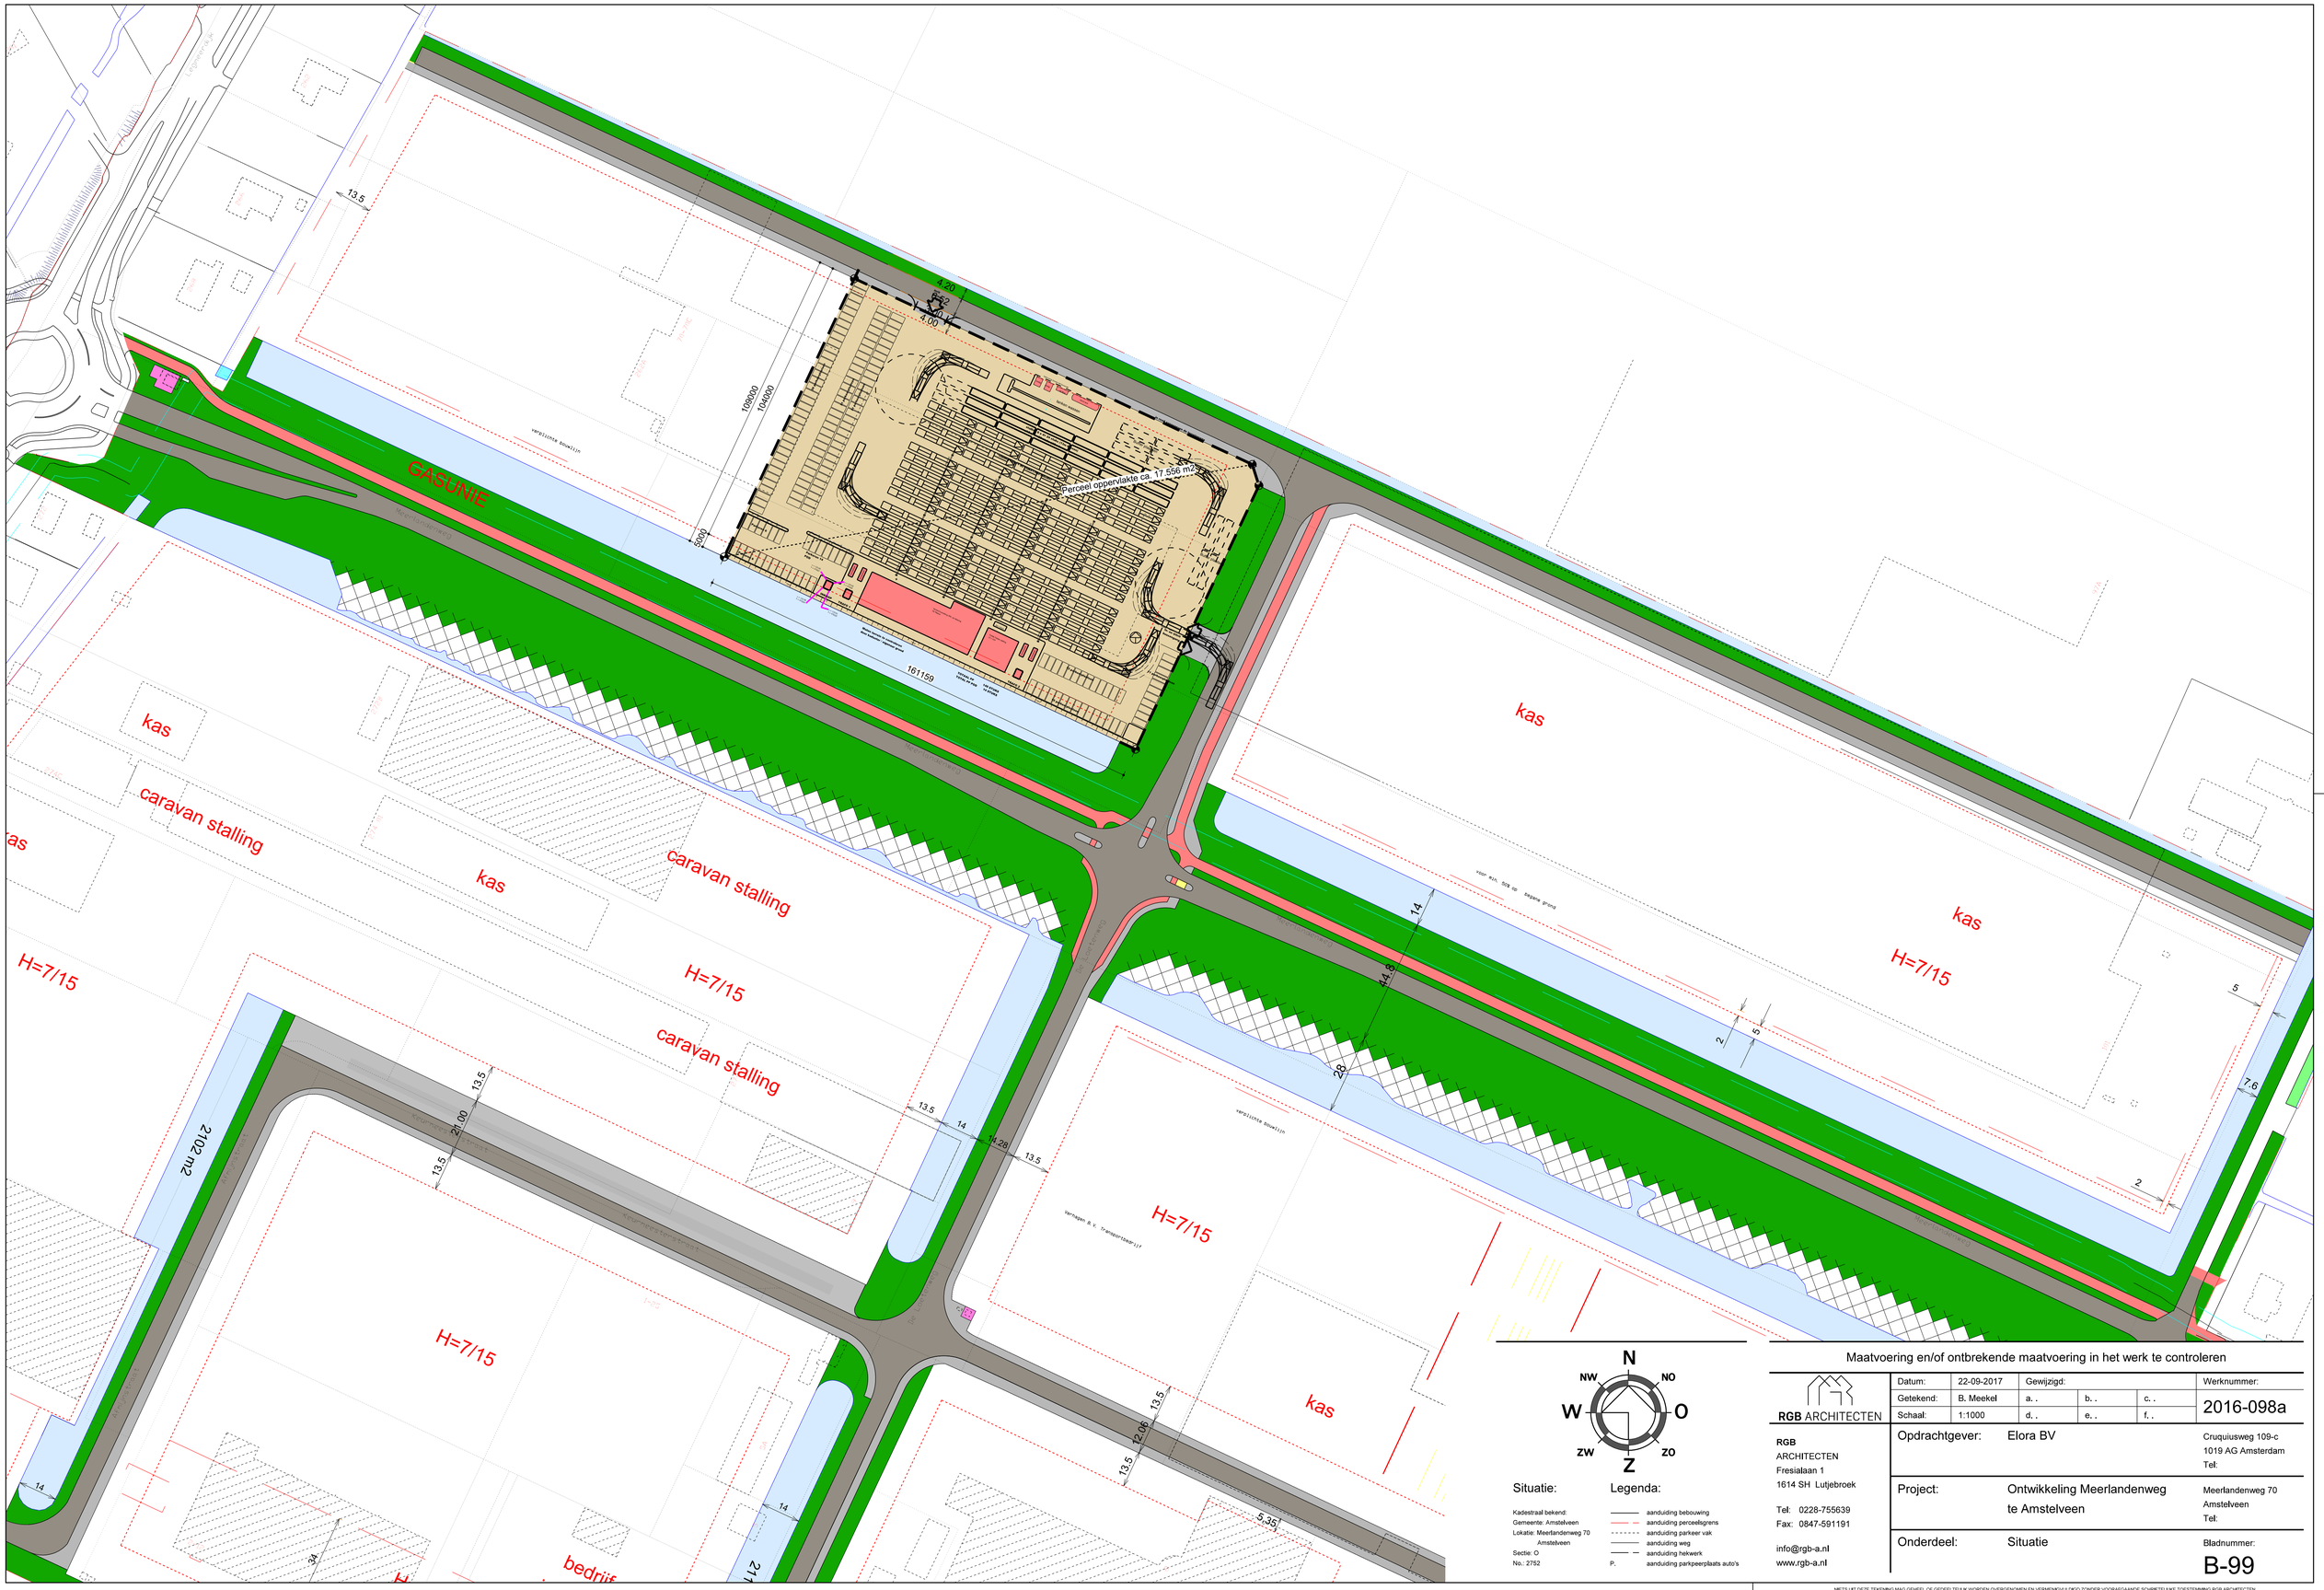
GASUNIE
kas
caravan stalling
H=7/15
2102 m2
bedrijf
Percees oppervlakte ca. 17.556 m2
108000
104000
2000
161159
4.20
4.00
13.5
14
14.26
21.00
22.06
44.8
28
5.35
34
21
5
7.6
2
N
NO
O
ZO
Z
ZW
W
NW
Situatie:
Kadestraal bekend:
Gemeente: Amstelveen
Lokatie: Meerlandenweg 70
Amstelveen
Sectie: O
No.: 2752
Legenda:
aanduiding bebouwing
aanduiding perceelsgrens
aanduiding parkeer vak
aanduiding weg
aanduiding hekwerk
P. aanduiding parkpeerplaats auto's
Maatvoering en/of ontbrekende maatvoering in het werk te controleren
RGB ARCHITECTEN
Datum: 22-09-2017
Gewijzigd:
Werknummer:
Getekend: B. Meekel
a. .
b. .
c. .
Schaal: 1:1000
d. .
e. .
f. .
2016-098a
Opdrachtgever: Elora BV
Cruquiusweg 109-c
1019 AG Amsterdam
Tel:
Project: Ontwikkeling Meerlandenweg
te Amstelveen
Meerlandenweg 70
Amstelveen
Tel:
Onderdeel: Situatie
Bladnummer:
B-99
RGB
ARCHITECTEN
Fresialaan 1
1614 SH Lutjebroek
Tel: 0228-755639
Fax: 0847-591191
info@rgb-a.nl
www.rgb-a.nl
NIETS UIT DEZE TEKENING MAG GEHEEL OF GEDEELTELIJK WORDEN OVERGENOMEN EN VERMENIGVULDIGD ZONDER VOORAFGAANDE SCHRIFTELIJKE TOESTEMMING RGB ARCHITECTEN