



Referenties:


- Tekening ACAD-348874-T301-ONT-Model-26-02-2020, verkavelingstekening
- Tekening 2729C_vk_20200602, verkavelingstekening

Uitgangspunten:


- Gemeente Amstelveen, tek.nr.:1900201-T04 d.d.29-01-2019
- Gemeente Amstelveen, tek.nr.:1900201-T05
- Gemeente Amstelveen, PVE verkeersbrug voor alle Verkeer; Bouwerij Brug Nationale Tennis Centrum NTC Amstelveen
- VREEVEN, tek.nr.:VR-2021-05 C03-A1

Opmerkingen:

- Maatvoering in mm. / Hoogtematen in meters t.o.v. NAP

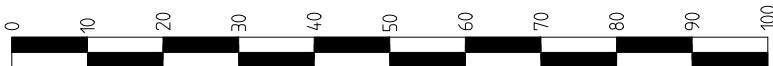

1	FB	17-06-2022	t.b.v. aanvraag vergunning
0	FB	22-12-2021	t.b.v. aanvraag vergunning
Wijz. nr.	Getekend	Datum	Omschrijving

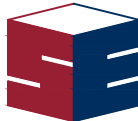


Sophia Engineering

BOUW & INFRA

Westfriesedijk 103, 1749 CS Warmenhuizen
tel: 0226-390011

www.sophia-engineering.nl
info@sophia-engineering.nl

Opdrachtgever : Gemeente Amstelveen
Project : Brug Bouwerij-NTC te Amstelveen
Onderdeel : Bestaande situatie
:
:

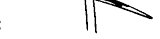Getekend : FB	Paraaf: 	Datum: 17-06-2022	Schaal: 1:500	Formaat: A3	Definitief
Gecontroleerd: SE	Paraaf: 	Werknummer: 21.022.00	Ontwerpfase: D0	Tekeningnummer: 002	Revisie: 1
Vrijgegeven : SE	Paraaf: 				

Deze tekening is eigendom van Sophia Engineering B.V. Zonder haar toestemming mag niets van deze tekening worden gecopieerd, gebruikt of aan derden ter inzage worden gegeven.
Sophia Engineering B.V. is op generlei wijze verantwoordelijk voor ongeautoriseerde (digitale) bestanden c.q. tekeningen.

