


[Handwritten signature]

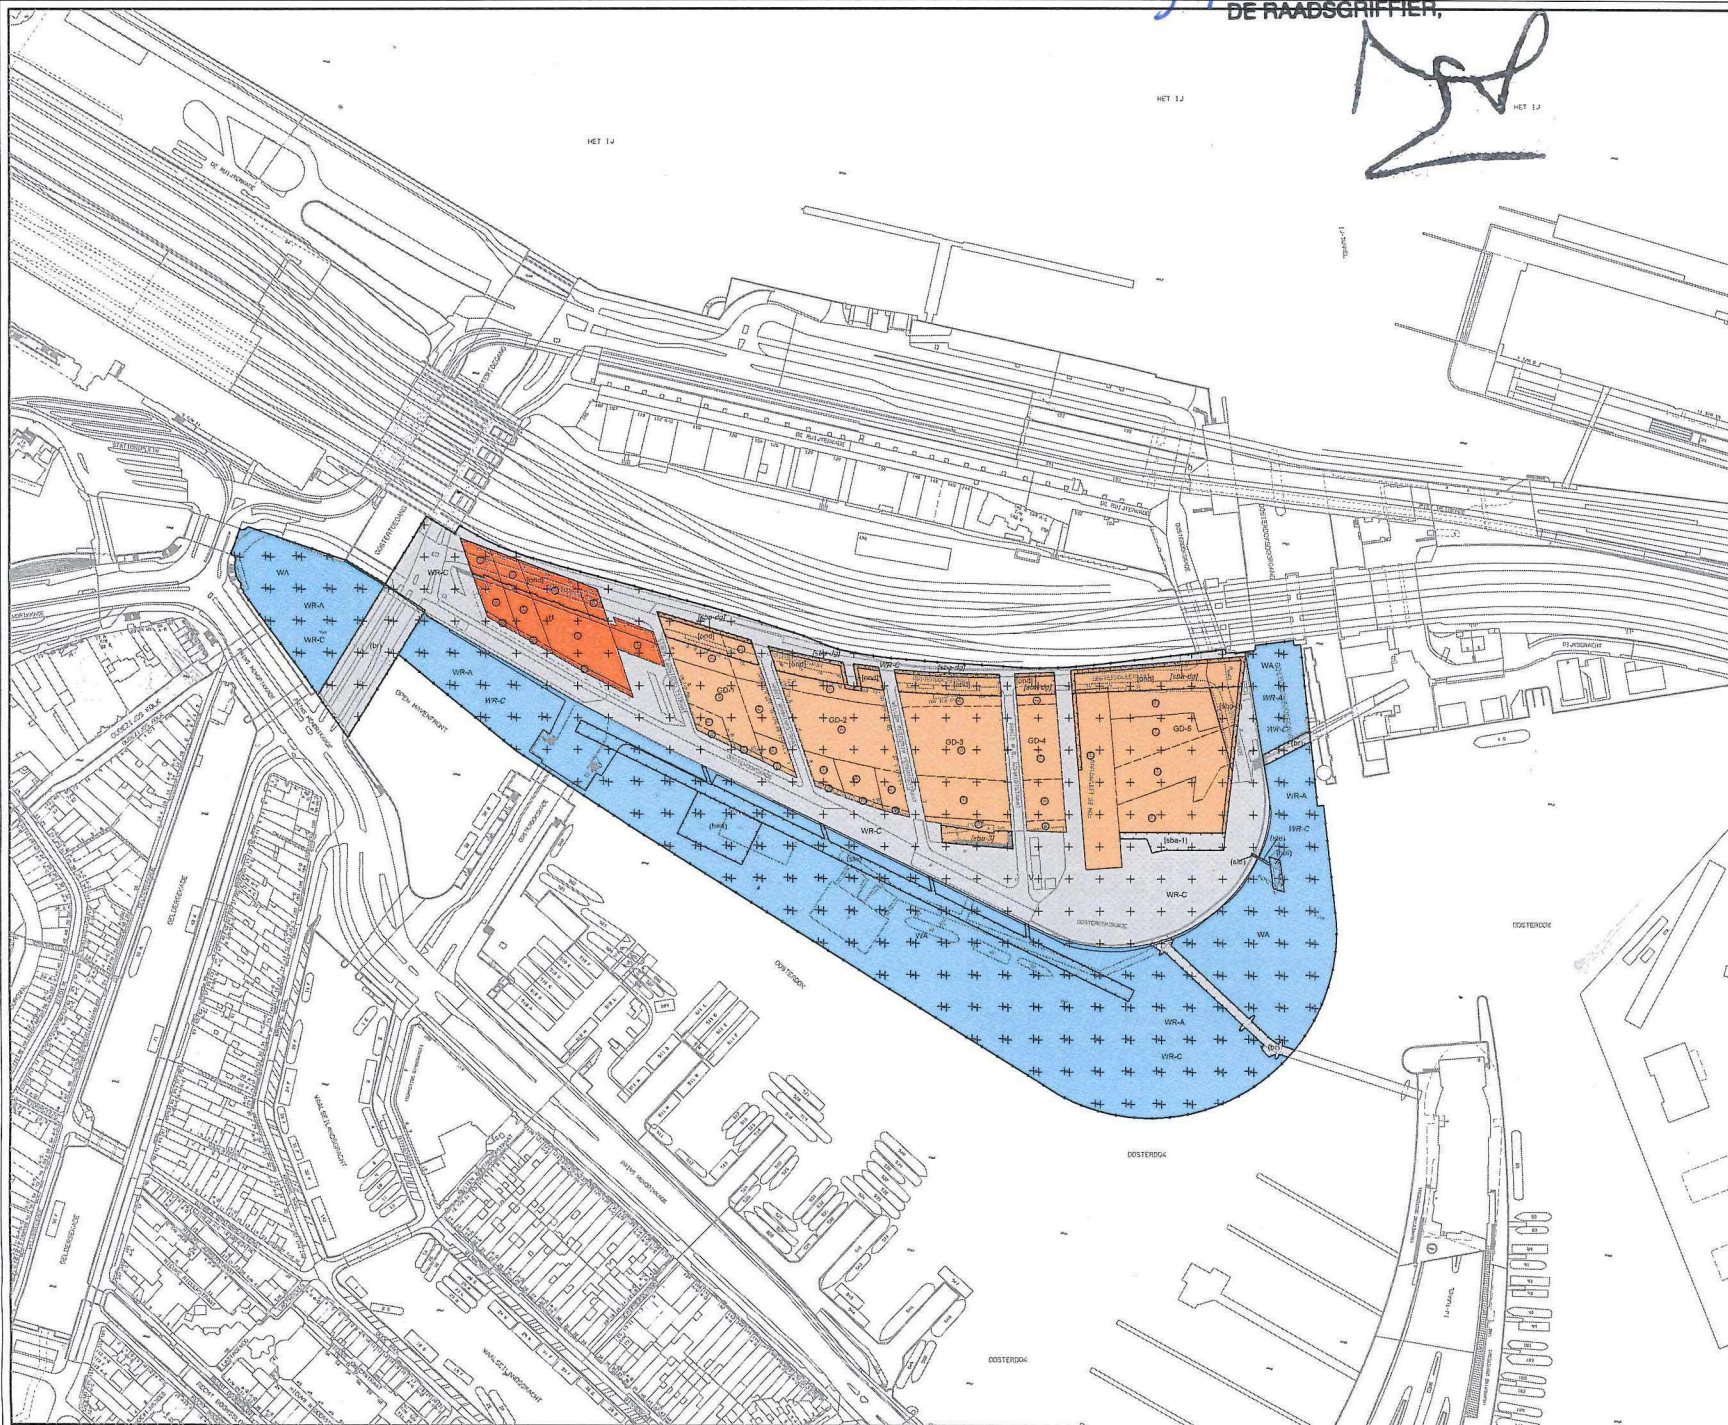

Gemeente Amsterdam

Plangebied

- Plangebiedsrens

Bestemmingen

- GD-1 Gemengd - 1
- GD-2 Gemengd - 2
- GD-3 Gemengd - 3
- GD-4 Gemengd - 4
- GD-5 Gemengd - 5
- H Horeca
- V Verkeer
- WA Water

Dubbelbestemmingen

- WR-A Waarde - Archeologie
- WR-C Waarde - Cultuurhistorie

Functieaanduidingen

- (br) brug
- (hca) horeca van categorie 4
- (ho) hotel
- (st) steiger

Bouwaanduidingen

- (and) onderdoorgang
- (ba-1) specifieke bouwaanduiding - 1
- (ba-2) specifieke bouwaanduiding - 2
- (ba-3) specifieke bouwaanduiding - 3
- (bawd) specifieke bouwaanduiding - dove gevel

Maatvoeringaanduidingen

- maatvoeringsvlak
- maximium bouwhoogte (m)

Verklaringen

Ondergrond ontleend aan GIBKA 2016

Planinformatie

Datum	Werkzaamheden	Uitvoerder	Gebruik en Omvang
01-05-2016	Voorbereiding	Gemeente Amsterdam	Planinformatie
14-02-2017	Concept	Landelijk	Planinformatie
09-07-2017	Vastgesteld	Schiedamschen	Planinformatie
		Planinformatie	Planinformatie

Bestemmingsplan Oosterdoksland Zuid
Verbeelding