


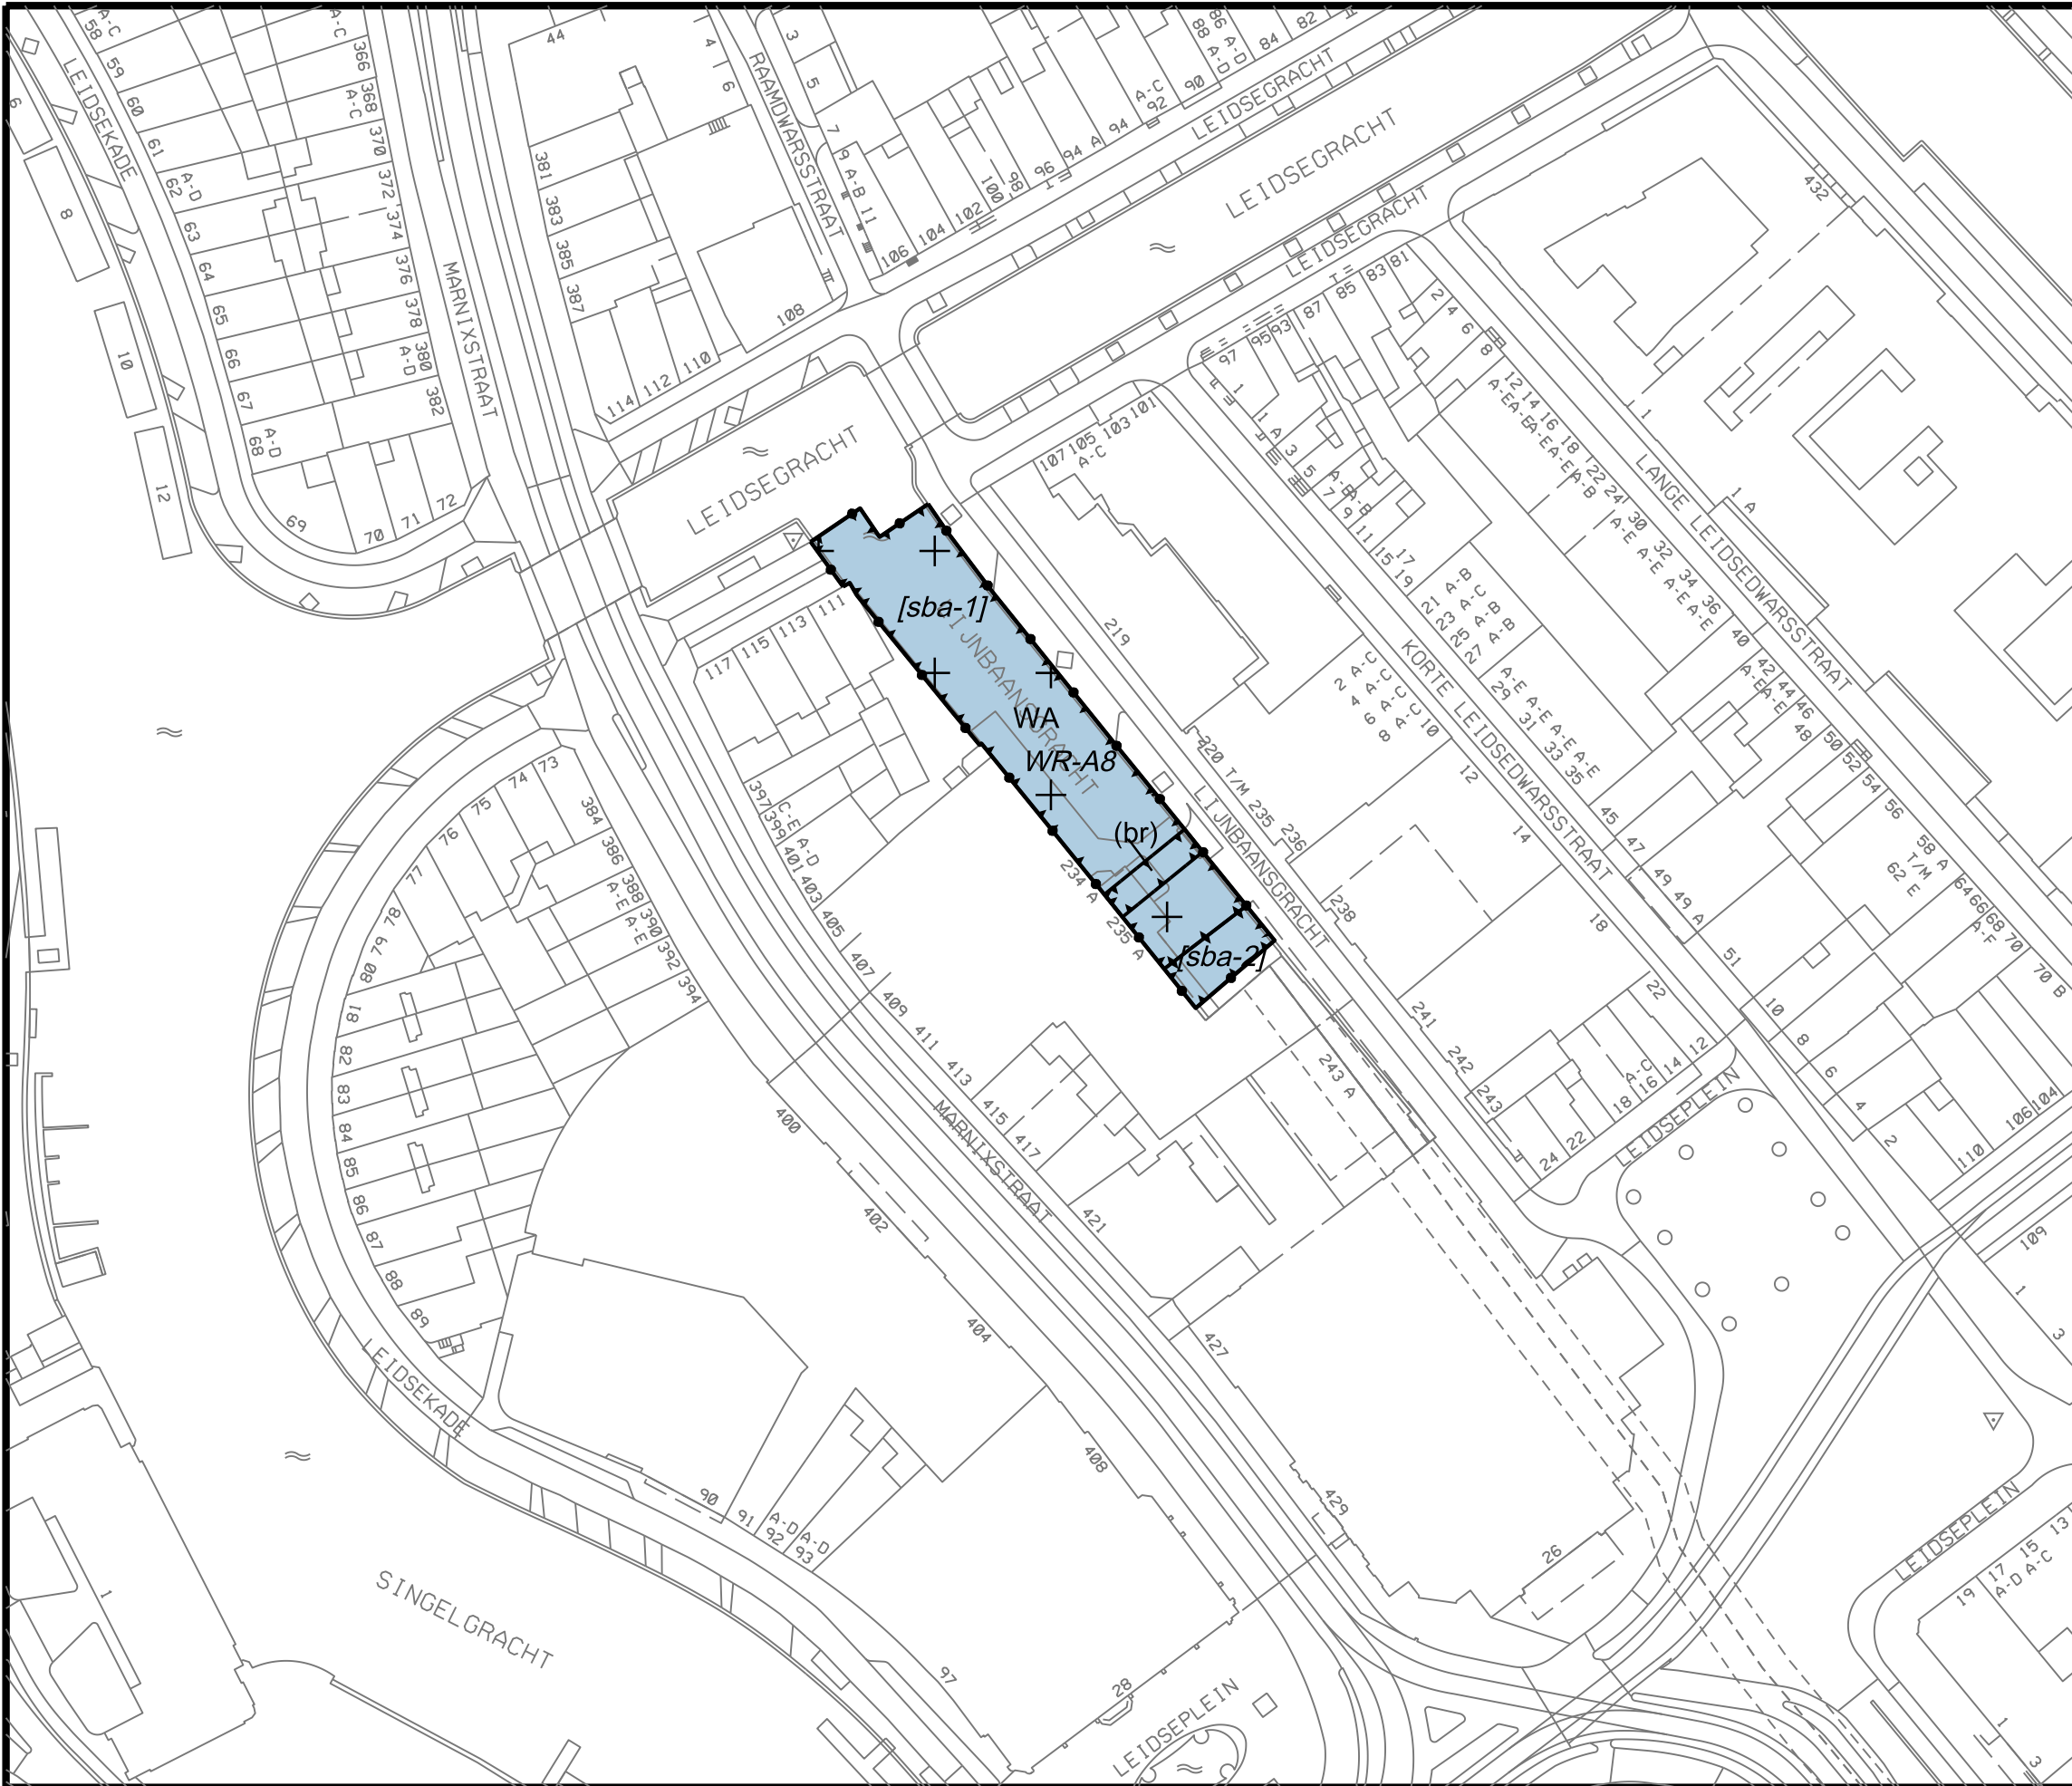

Gemeente
Amsterdam

PLANGEBIED

PLANGEBIEDGRENS

BESTEMMINGEN

WA

WATER

DUBBELBESTEMMINGEN

WR-A8

WAARDE - ARCHEOLOGIE 8

FUNCTIEAANDUIDINGEN

(BR)

BRUG

BOUWAANDUIDINGEN

[SBA-1]

SPECIFIEKE BOUWAANDUIDING - 1

[SBA-2]

SPECIFIEKE BOUWAANDUIDING - 2

Verklaringen

Ondergrond ontleend aan GBKA 2016

01035

Planinformatie

Datum	Planstatus	Informatie bij	Stadsdeel Centrum		
22-07-2016	Voorontwerp	Gemaakt door	Ruimte en Duurzaamheid		
29-06-2017	Ontwerp	Locatie	Stadsdeel Centrum		
	Vastgesteld	Formaat	A3	Schaal	1:1000
		Plan id	NL.IMRO.0363.A1604BPSTD-VG01		
		Platdatum	6-11-2017		

Bestemmingsplan Fietsenstalling Lijnbaangracht
thv nummer 234 (De Melkweg)
Verbeelding