
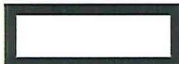


Bijlage bij de regels: "Kaart met straten"

BEHOORT BIJ BESLUIT VAN
DE GEMEENTERAAD VAN AMSTERDAM
VAN 9-10-2019, NR. 216/1537
DE RAADSGRIFFIER

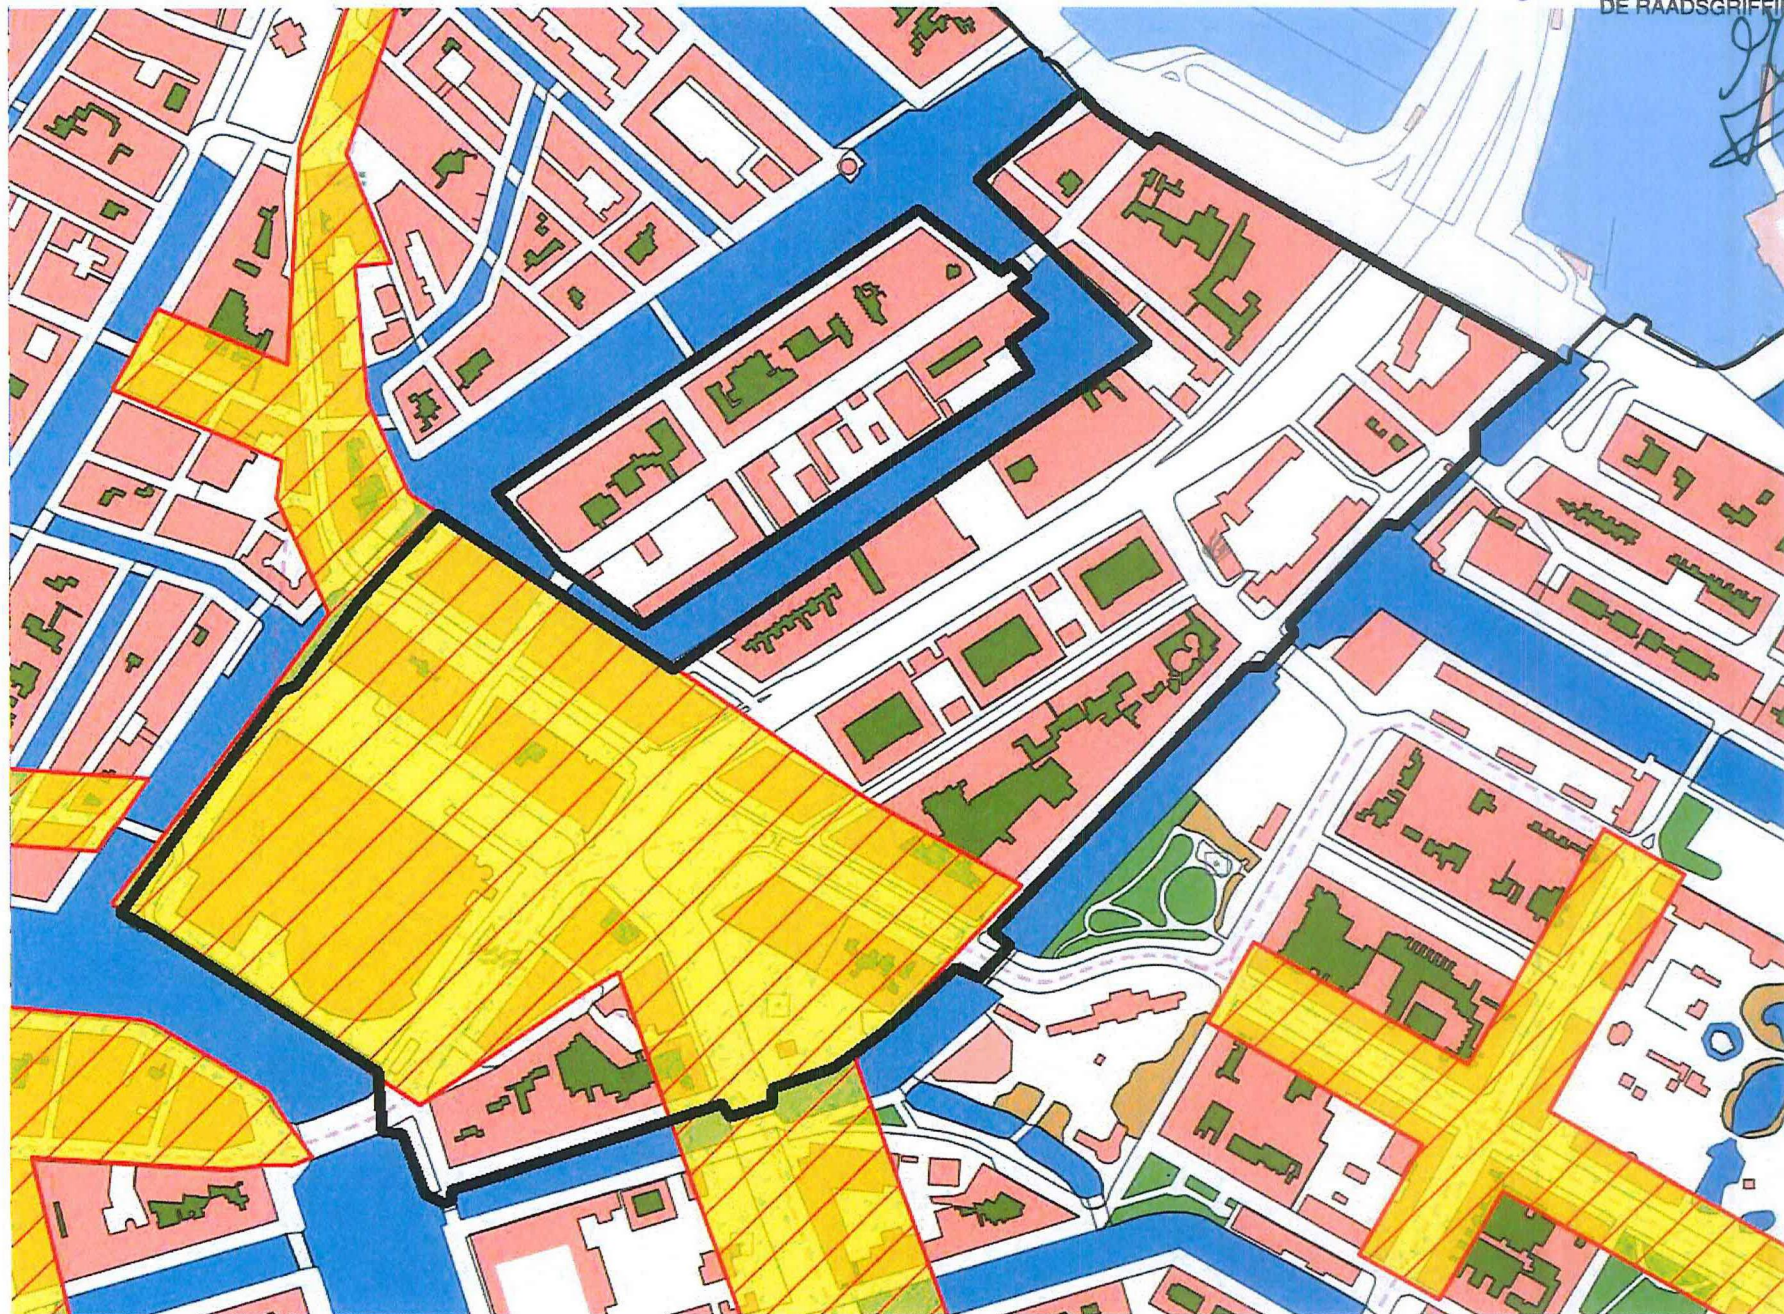

Grens bestemmingsplan Groot Waterloo