



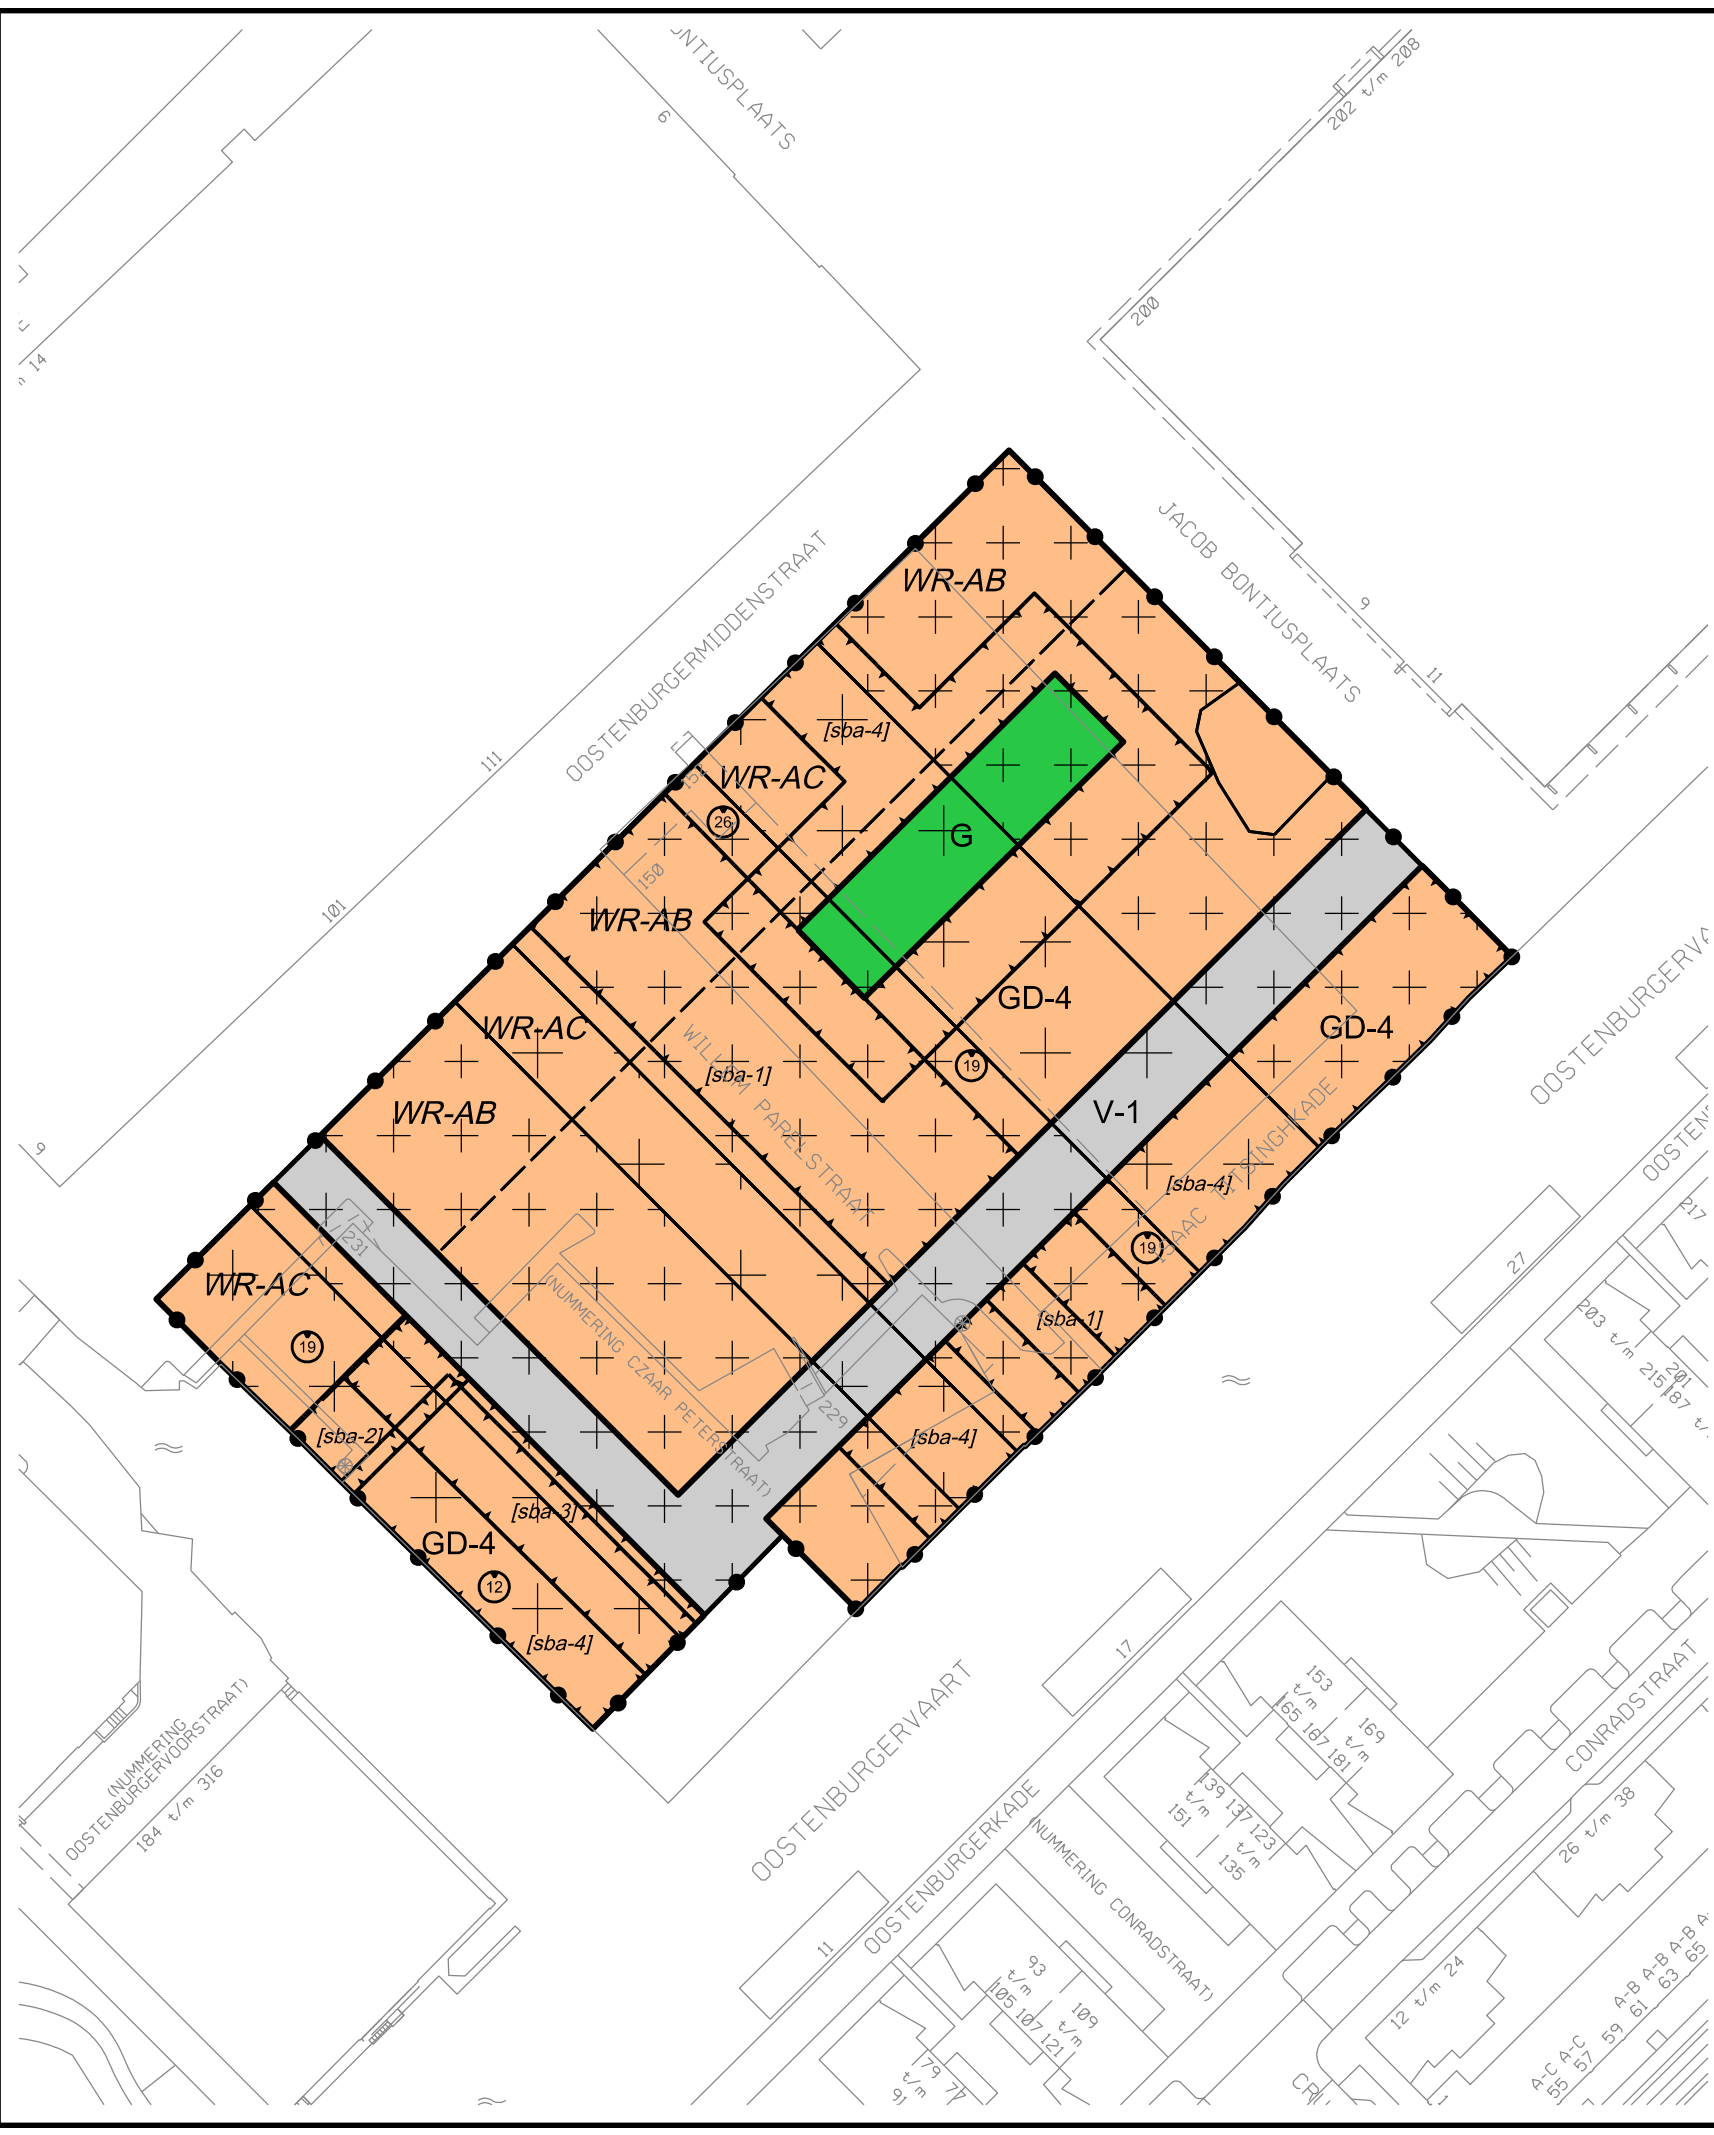

- Plangebied
- Plangebiedgrens
- Bestemmingen
- GD-4 Gemengd - 4
 - G Groen
 - V-1 Verkeer - 1
- Dubbelbestemmingen
- WR-AB Waarde - Archeologie B
 - WR-AC Waarde - Archeologie C
- Bouwvlak
- bouwvlak
- Bouwaanduidingen
- [sba-1] specifieke bouwaanduiding - 1
 - [sba-2] specifieke bouwaanduiding - 2
 - [sba-3] specifieke bouwaanduiding - 3
 - [sba-4] specifieke bouwaanduiding - 4
- Maatvoeringaanduidingen
- maatvoeringsvlak
 - maximum bouwhoogte (m)
- Verklaring
- topografische gegevens en bestaande ondergrond

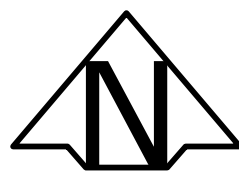

Planinformatie

Datum	Planstatus	Informatie bij	Stadsdeel Centrum
12 september 2017	Concept	Gemaakt door	Van Riezen & Partners Bureau voor planologie en planontwikkeling FREDERIKSPLEIN 1 1017 XK AMSTERDAM T.: 020 - 625 70 25 F.: 020 - 625 63 76 H.: vanriezenenpartners.nl E.: info@vanriezenenpartners.nl
22 november 2017	Voorontwerp		
23 april 2018	Ontwerp		
17 juli 2018	Vastgesteld (voor vaststelling)	Schaal	1 : 1000
	Onherroepelijk	Papierformaat	A3
	Geconsolideerde versie	Plancode	NL.IMRO.0363.A1703BPSTD-VG01

Uitwerking Oostenburgervaat - Stadswerf Oostenburg