


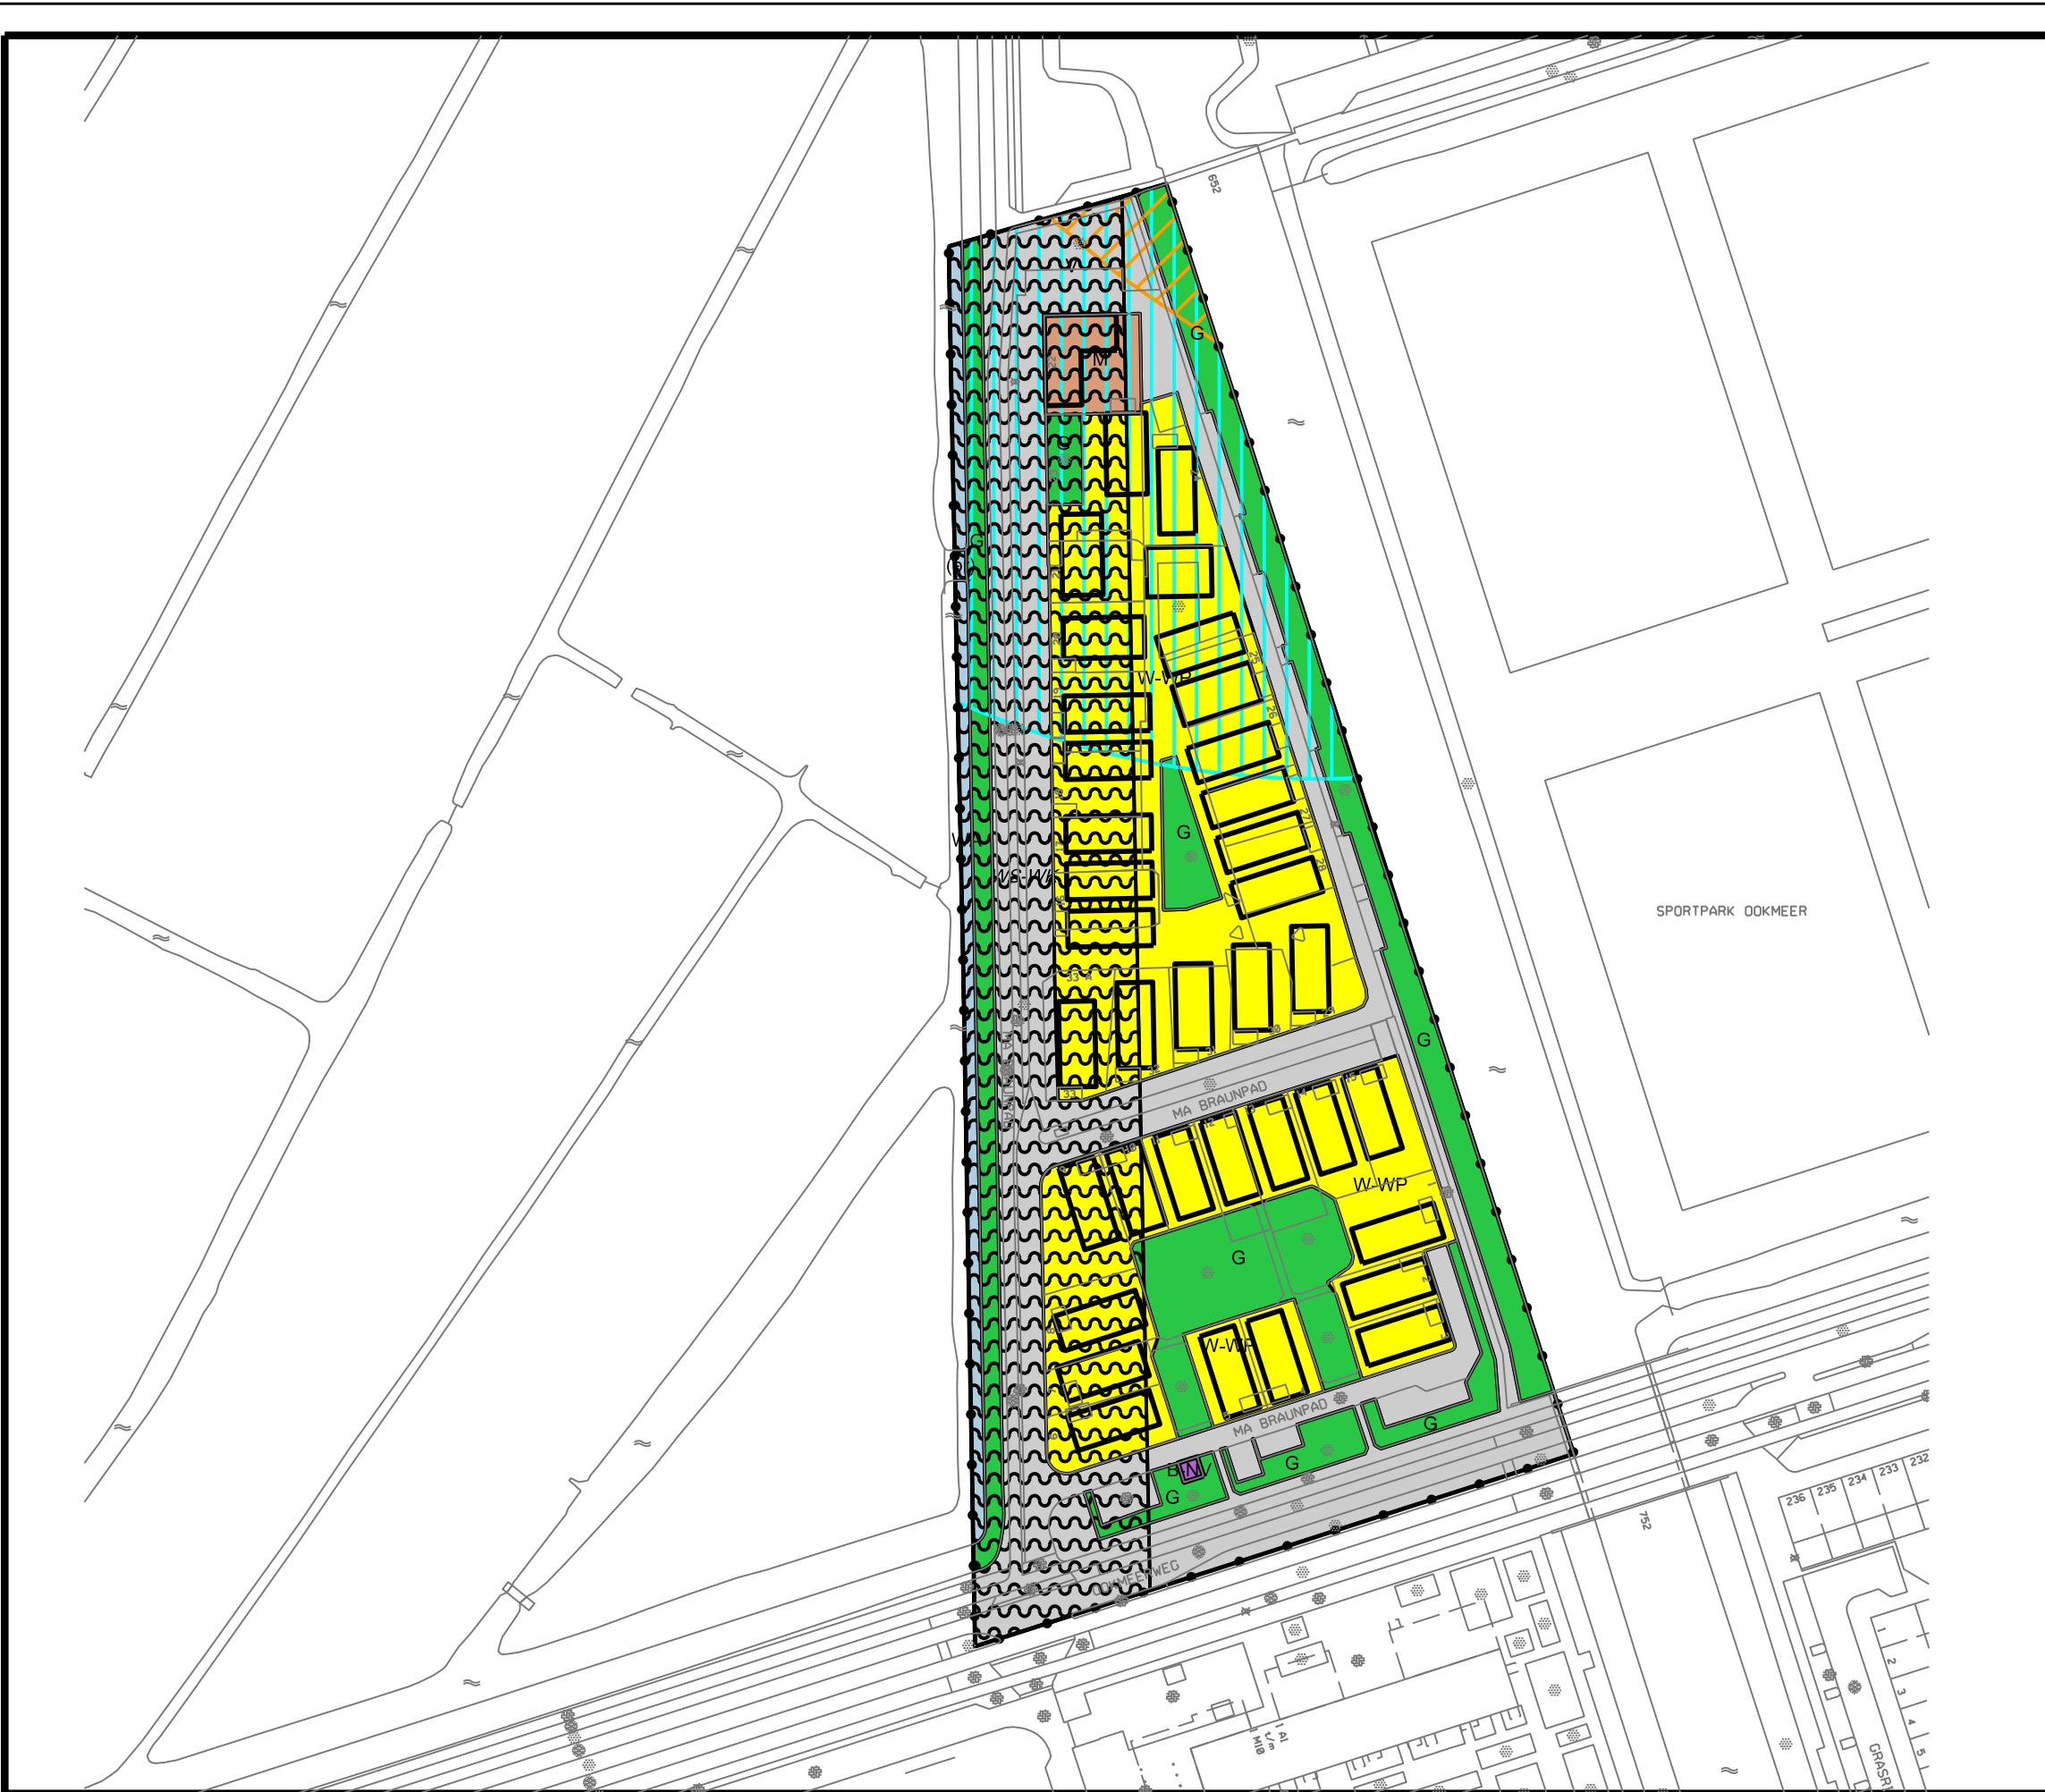

Gemeente
Amsterdam

Plangebied

Plangebiedgrens

Bestemmingen

B-NV

G

M

V

WA

W-WP

Bedrijf - Nutsvoorzieningen

Groen

Maatschappelijk

Verkeer

Water

Wonen - Woonwagenstandplaats

Dubbelbestemmingen

WS-WK

WS-WK

Waterstaat - Waterkering

Gebiedsaanduidingen

geluidzone - industrie - westpoort

vrijwaringszone - molenbiotoop

Funcctieaanduidingen

(br)

(br)

brug

Bouwwlak

bouwwlak

Verklaringen

Ondergrond ontleend aan GBKA 2016

0102550m

Planinformatie

Datum	Planstatus	Informatie bij	Stadsdeel Nieuw West	
03-2014	Voorontwerp	Gemaakt door	Ruimte en Duurzaamheid	
09-2014	Ontwerp	Locatie	Stadsdeel Nieuw West	
13-07-2016	Vastgesteld	Formaat	A3	Schaal 1:1500
		Plan Id	NLIMRO.0363.F1315BPSTD-VG02	
		Plottedatum	17-01-2018	

Bestemmingsplan Woonwagenlocatie
Ma Brauwpad
Verbeelding