

Jaar 2015
Afdeling 3A
Nummer 178/809
Publicatiedatum 11 september 2015
Agendapunt 19
Datum besluit B&W 30 juni 2015

Onderwerp

Vaststellen van het bestemmingsplan Bouwlocatie Poeldijkstraat-Westlandgracht

De gemeenteraad van Amsterdam


Gezien de voordracht van burgemeester en wethouders van 30 juni 2015
(Gemeenteblad afd. 1, nr. 809),

Besluit:

1. bestemmingsplan Bouwlocatie Poeldijkstraat-Westlandgracht, bestaande uit de verbeelding en regels en vergezeld van een toelichting, met identificatienummer NL.IMRO.F1401BPSTD-VG01 in elektronische en analoge vorm ongewijzigd vast te stellen, waarbij van de locatie van de geometrische planobjecten gebruik gemaakt is van een ondergrond welke ontleend is aan de Grootschalige Basiskaart Amsterdam, versie 7 mei 2015;
2. geen exploitatieplan vast te stellen.

*Aldus besloten door de gemeenteraad voornoemd
in zijn vergadering op 9 september 2015.*

De voorzitter

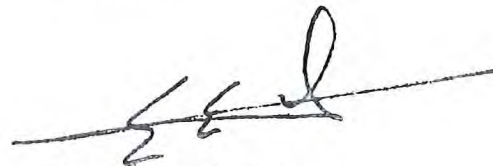

mr. E.E. van der Laan

De raadsgriffier



mr. M. Pe



Gemeente Amsterdam Stadsdeel Nieuw-West

Plangebied

Bestemmingen

Dubbelbestemmingen

Waterstaat - Waterkering

Funciteaanduidingen

gemengd

parkeergarage

specifieke vorm van verkeer - entree parkeergarage

Bouwvlak

Bouwaanduidingen

onderdoorgang

specifieke bouwaanduiding - dove gevel

Maatvoeringaanduidingen

maatvoeringsvlak

maximum bouwhoogte (m)

Verklaring

topografische gegevens
en bestaande ondergrond


BEHOORT BIJ BESLUIT VAN
DE GEMEENTERAAD VAN AMSTERDAM
VAN 9-9-2015, NR. 178/809
DE RAADSGRIFFIER,



Planinformatie

Datum	Planstatus	Informatie bij	0 25 75m
25 juli 2014	Concept	Gemaakt door	Stadsdeel Nieuw-West
6 februari 2015	Voorontwerp		Van Riezen & Partners bureau voor planologie en planontwikkeling RIJSDIJKEN 1 1017 XK AMSTERDAM T: +31 (0)20 688 69 69 H: +31 (0)20 688 69 69 E: r.p.g@vanriezenpartners.nl
	Ontwerp	Schaal	1 : 1000
	Vastgesteld	Papierformaat	A3
	Ontherroepelijk	Plancode	NL-IMRO.0363.F1401BPFST-VG01
	Geconsolideerde versie		

Bestemmingsplan Bouwlocatie Poeldijkstraat - Westlandgracht

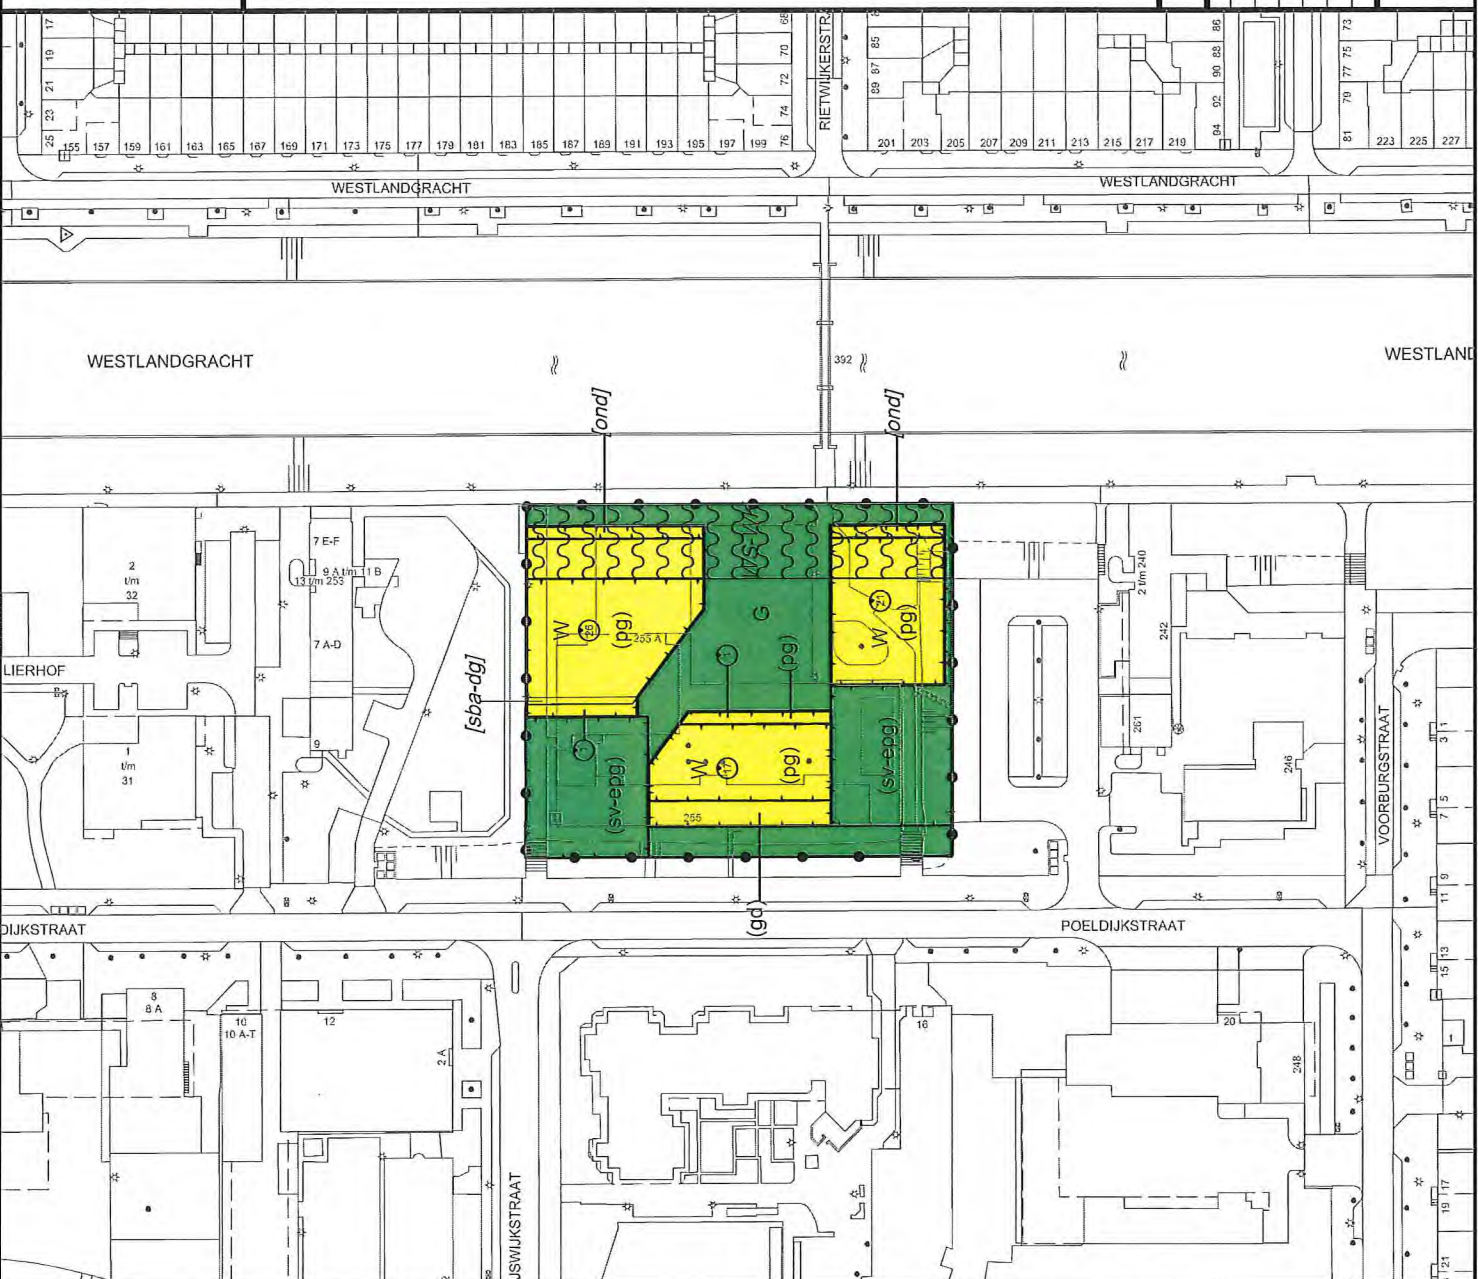



Bestemmingsplan Bouwlocatie Poeldijkstraat – Westlandgracht

toelichting inclusief bijlagen en regels



BEHOORT BIJ BESLUIT VAN
DE GEMEENTERAAD VAN AMSTERDAM
VAN 9-9-2015, NR. 178/809
DE RAADSGRIFFIER,