

- Plangebied**
- Plangebiedgrens
- Bestemmingen**
- B Bedrijf
 - GD Gemengd
 - G Groen
 - M Maatschappelijk
 - T Tuin
 - V-1 Verkeer - 1
 - V-2 Verkeer - 2
 - WA Water
 - W-1 Wonen - 1
 - W-2 Wonen - 2

- Dubbelbestemmingen**
- WR-A1 Waarde - Archeologie 1
 - WR-A2 Waarde - Archeologie 2
 - WS-WK Waterstaat - Waterkering

- Funcctieaanduidingen**
- (gd) gemengd
 - (pg) parkeergarage
 - (p) parkeerterrein
 - (tr) terras
 - (w) wonen


- Bouwvlak**
- bouwvlak

- Bouwaanduidingen**
- [bgj] bijgebouwen
 - [ondj] onderdoorgang

- Maatvoeringaanduidingen**
- maatvoeringsvlak
 - maximale bouwhoogte (m)
 - minimale-maximale bouwhoogte (m)
 - maximale goot- en bouwhoogte (m)
 - aantal rijstroken
 - minimum floorspace index
 - maximum floorspace index

Verklaringen

Ondergrond ontleend aan GBKA 2012

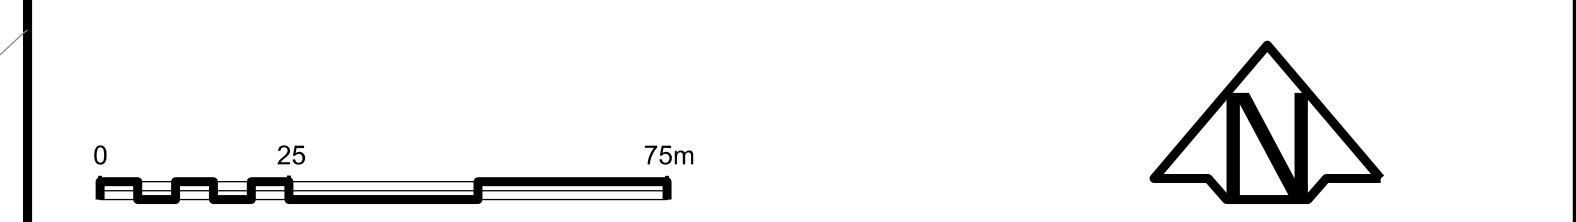

Planinformatie

Datum	Planstatus	Informatie bij	Projectbureau Wubaut aan de Amstel
28-03-2012	Voorontwerp	Gemaakt door	Dienst Ruimtelijke Ordening Amsterdam
28-06-2012	Ontwerp	Locatie	Stadsdeel Oost
05-02-2013	Vastgesteld	Formaat	A4 Schaal 1:1000
	Ontwerp	Plan id	NL.IMRO.0363.M12088PSTD-VG01.gsn
		Plottedatum	28-2-2013