

Plangebied

Plangebiedsgrens

Bestemmingen

- Bedrijf
- Gemengd
- Groen
- Verkeer - 1
- Verkeer - 2
- Water - 1
- Water - 2

Gebiedsaanduidingen

- geluidzone - industrie
- milieuzone - zones wet milieubeheer
- overige zone - gezoneerd industrieterrein
- veiligheidszone - bevi

Funcieaanduidingen

- parkeergarage
- specifieke vorm van bedrijf - 1
- specifieke vorm van gemengd - 1
- specifieke vorm van water - uitneembare brug
- verkeer
- wonen uitgesloten

Bouwaanduidingen

- aaneengebouwd
- onderdoorgang
- specifieke bouwaanduiding - dove gevel

Maatvoeringaanduidingen



- maatvoeringsvlak
- maximum bouwhoogte (m)
- maximum bebouwingspercentage (%)
- maximum bouwhoogte (m), maximum bebouwingspercentage (%)
- maximum floorspace index
- maximum percentage woningbouw (%)

Figuren

- gevellijn
- relatie

Verklaringen

Ondergrond ontleend aan GBKA 2015

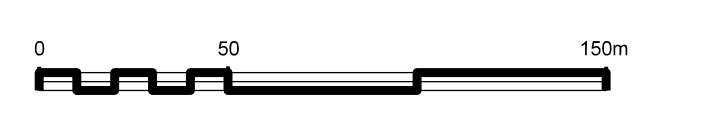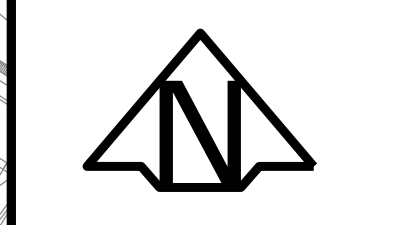

Planinformatie

Datum	Planstatus	Informatie bij	Ruimte en Duurzaamheid
30-06-2015	Voorontwerp	Gemaakt door	Ruimte en Duurzaamheid
19-11-2015	Ontwerp	Locatie	Amsterdam Noord
21-12-2016	Vastgesteld	Formaat	A0 Schaal 1:2000
		Planid	NL.IMRO.0363.N1405BPSTD-VG01
		Platdatum	31-10-2016