


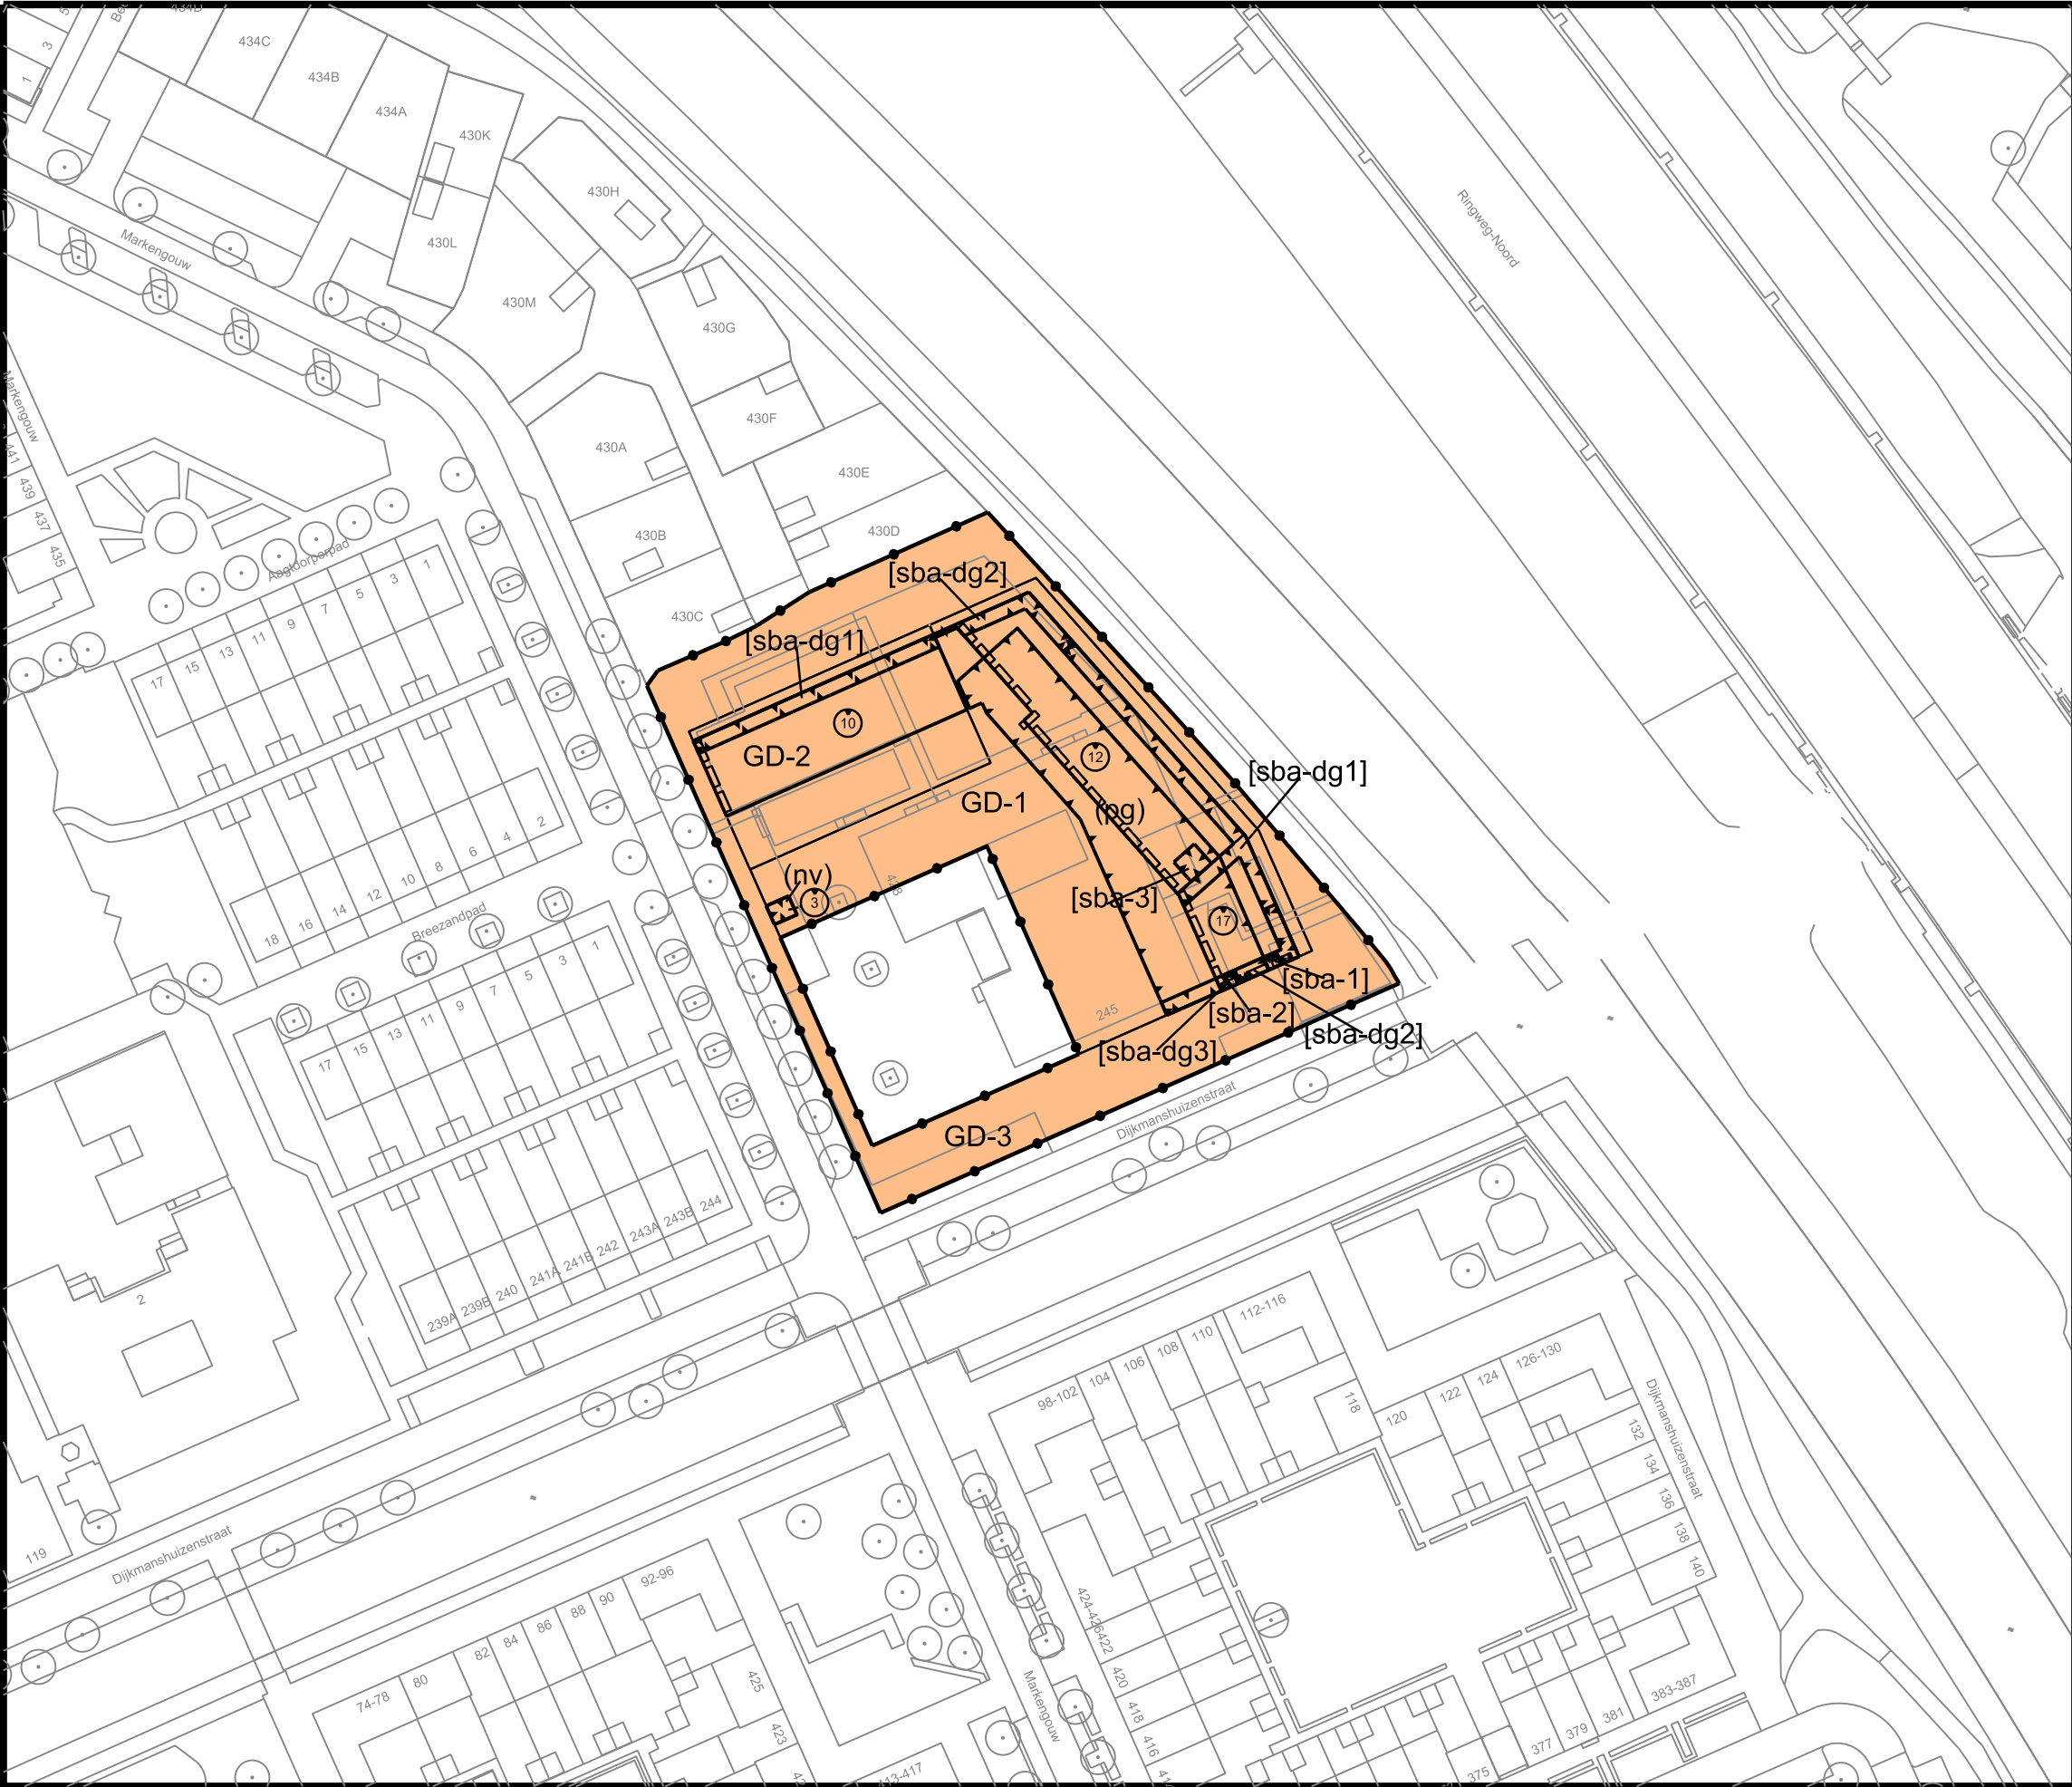

Plangebied

Plangebiedgrens

Bestemmingen

GD-1

Gemengd - 1

GD-2

Gemengd - 2

GD-3

Gemengd - 3

Functieaanduidingen

(nv)

nutsvoorziening

(pg)

parkeergarage

Bouwvlak

bouwvlak

Bouwaanduidingen

[sba-1]

specifieke
bouwaanduiding - 1

[sba-2]

specifieke
bouwaanduiding - 2

[sba-3]

specifieke
bouwaanduiding - 3

[sba-dg1]

specifieke bouwaanduiding -
dove gevel 1

[sba-dg2]

specifieke bouwaanduiding -
dove gevel 2

[sba-dg3]

specifieke bouwaanduiding -
dove gevel 3

Maatvoeringaanduidingen

maatvoeringsvlak

[17]

maximum bouwhoogte (m)

Figuren

gevellijn

Verklaringen

Ondergrond ontleend aan BGT 2018

010

10

35m

Planinformatie				
Datum	Planstatus	Informatie bij		Stadsdeel Noord
25-05-2018	Voorontwerp	Gemaakt door	Ruimte en Duurzaamheid	
30-07-2020	Ontwerp	Locatie	Stadsdeel Noord	
	Vastgesteld	Formaat	A3	Schaal 1:1000
		Plan id	NL.IMRO.0363.N1802BPSTD-VG01	
		Platdatum	10-11-2020	