


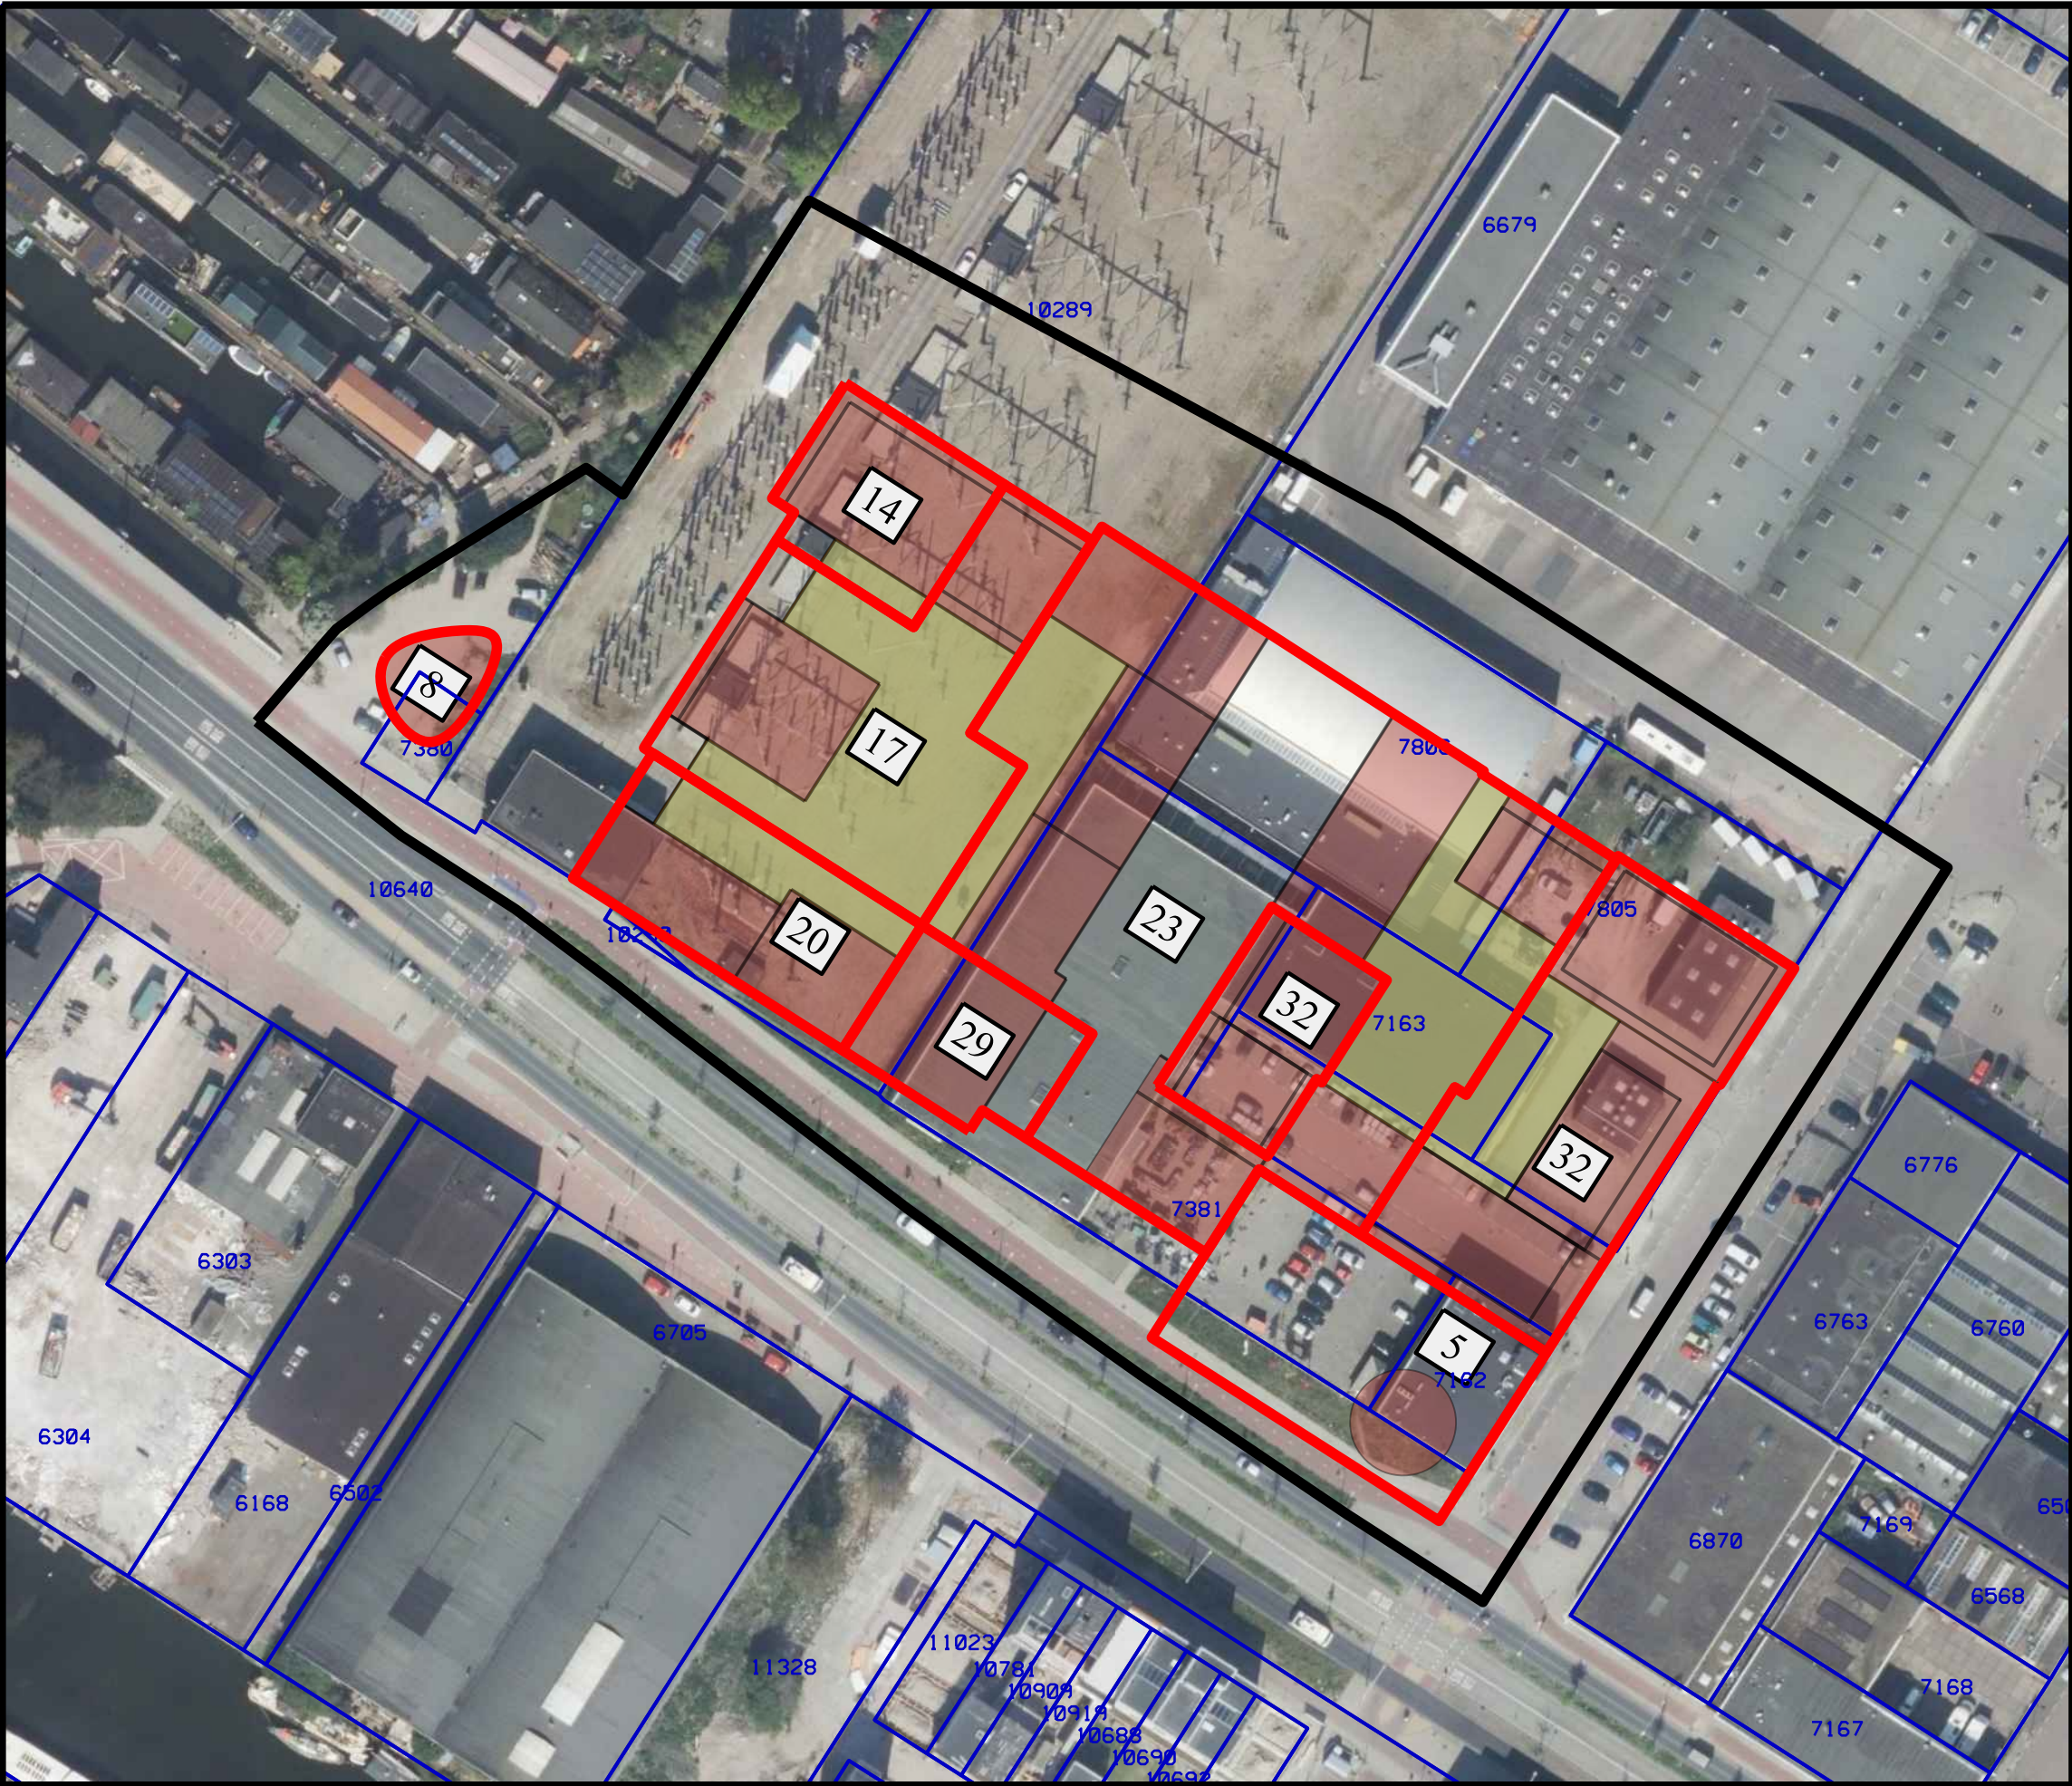

XXXX Gemeente Amsterdam

- Legenda**
- gebied met maximale bouwhoogte + uiterste bebouwingsgrens
 - maximale bouwhoogte
 - uit te geven kavels stedenbouwkundigplan
 - binnenterreinen uit stedenbouwkundigplan
 - perceelgrens met perceelnummer
 - grens wijzigingsgebied - 2

Verklaringen

Ondergrond ontleend aan GBKA 2016

0 10 35m

Planinformatie				
Datum	Planstatus	Informatie bij		Stadsdeel Noord
		Gemaakt door	Ruimte en Duurzaamheid	
		Locatie	Stadsdeel Noord	
		Formaat	A3	Schaal 1:1000
		Plan id	Kaartje reparatie wijzigingsgebied - 2	
		Platdatum	6-4-2021	

reparatie wijzigingsgebied - 2

Verbeelding