


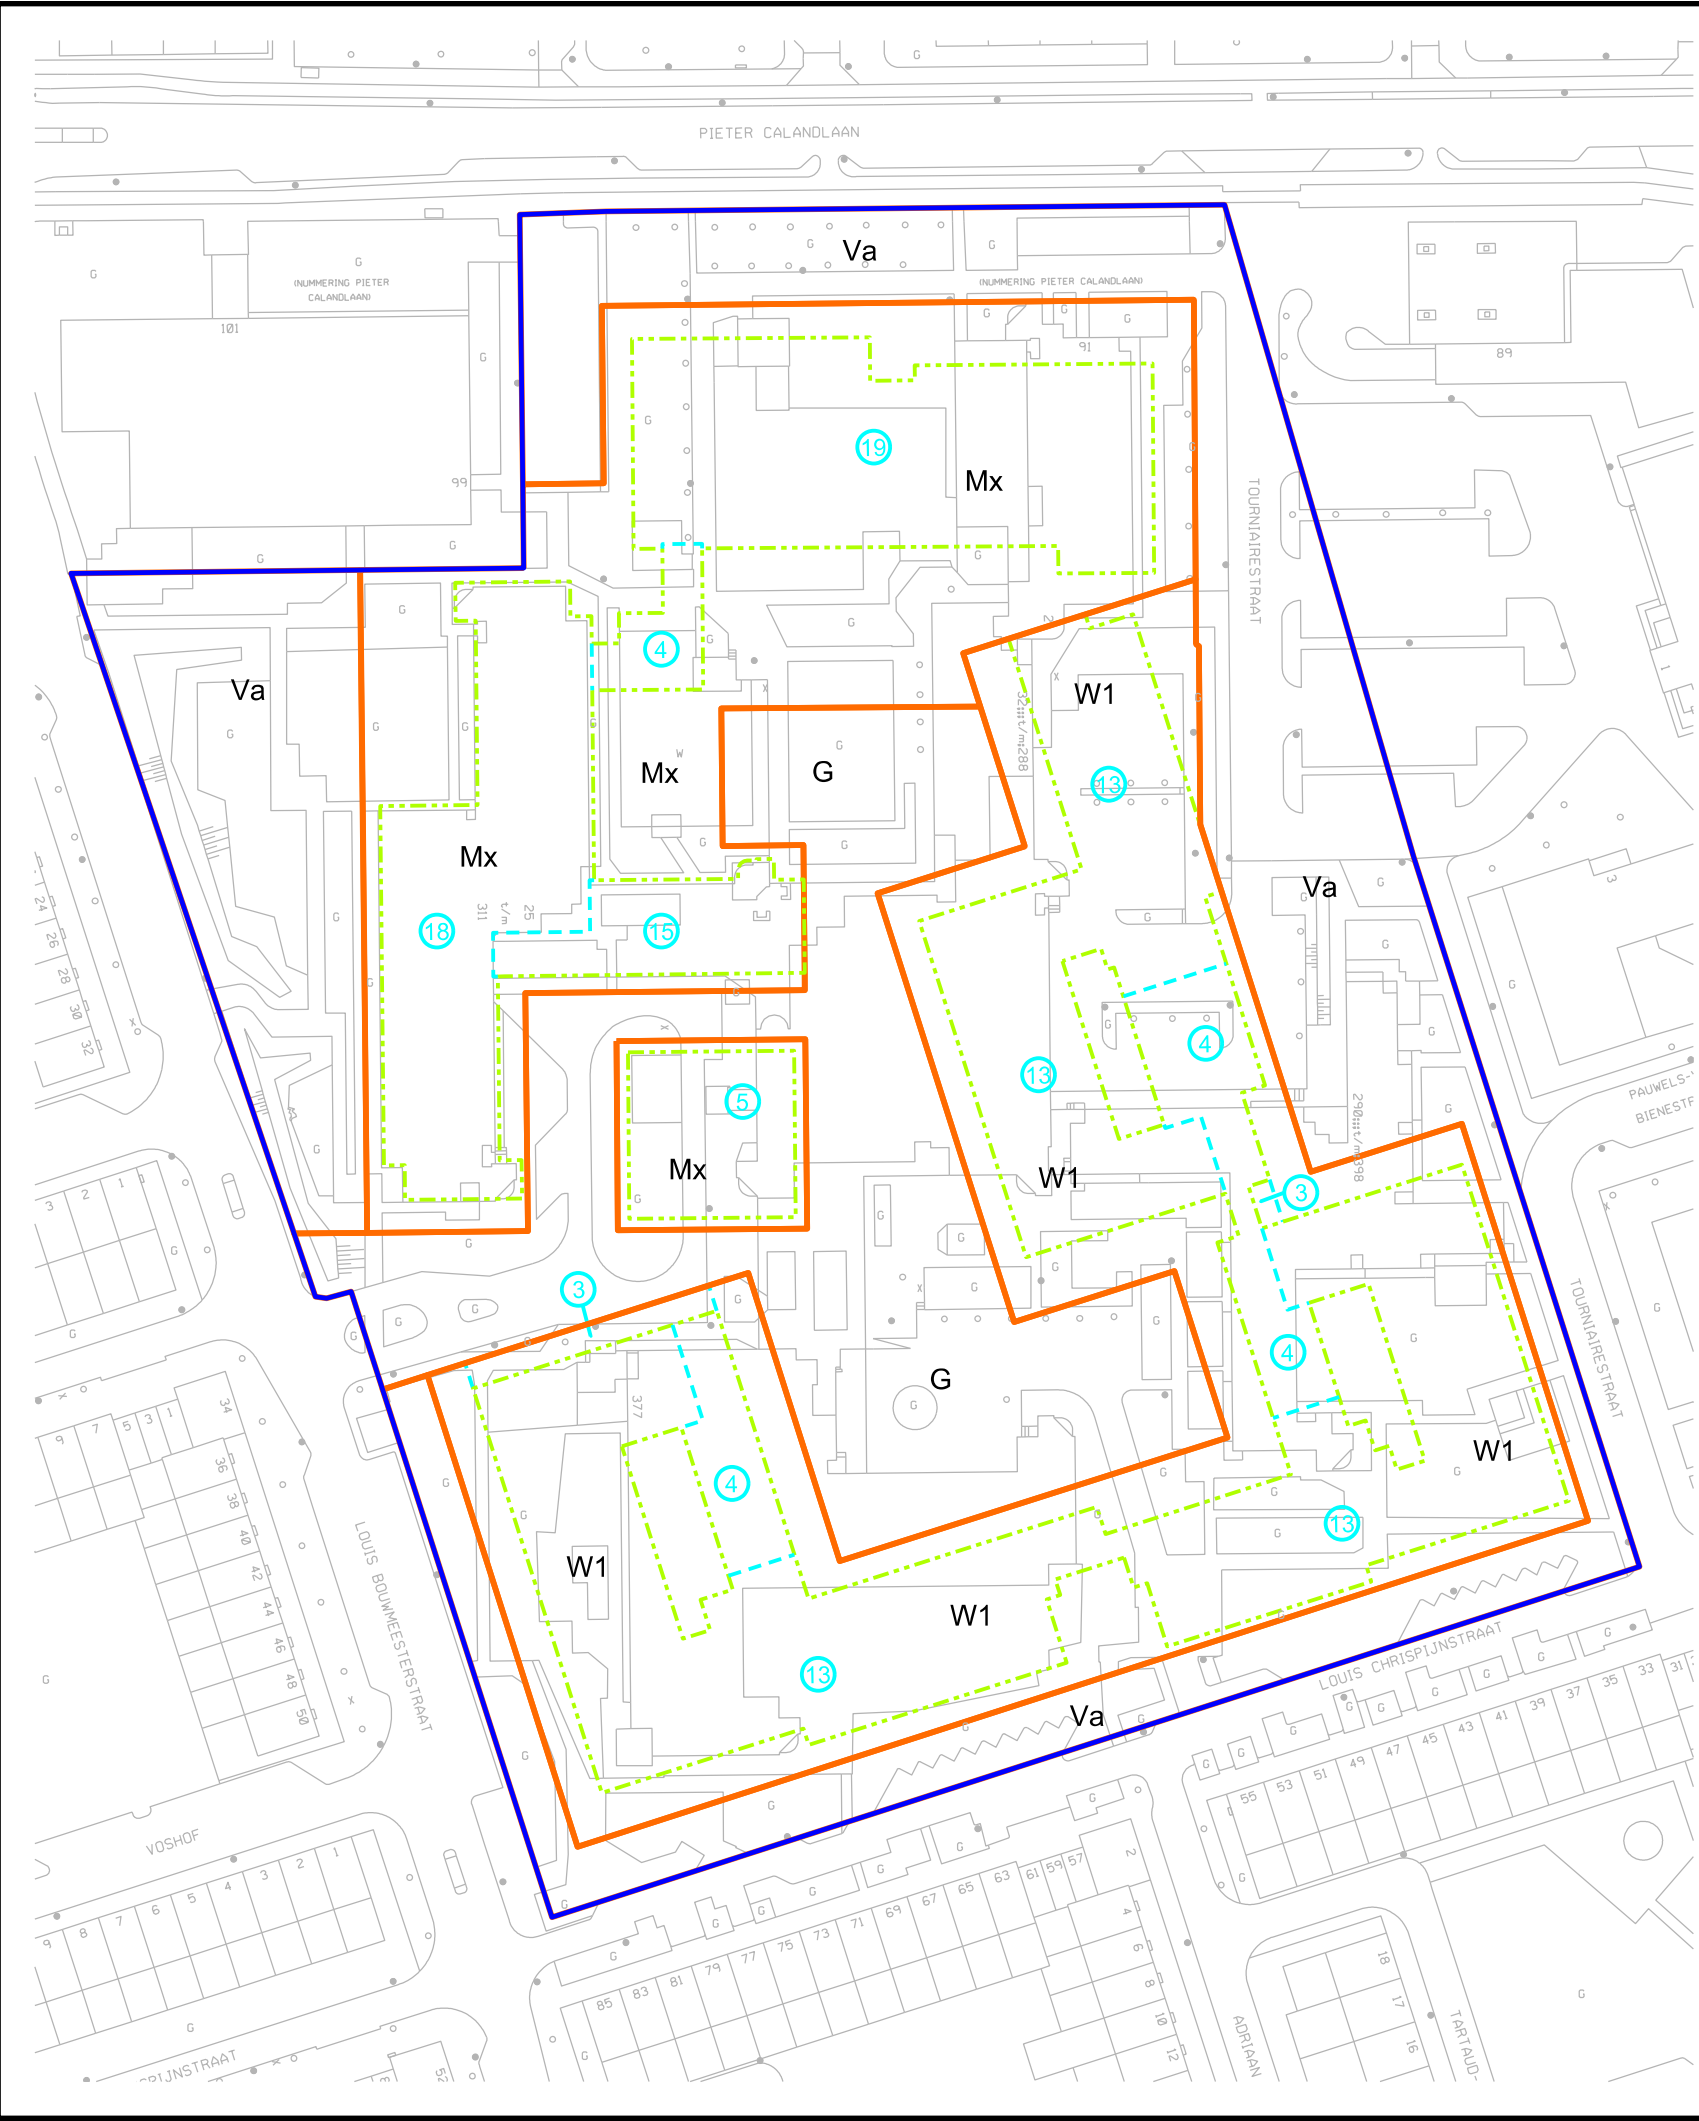

Gemeente Amsterdam Stadsdeel Nieuw-West

VERKLARING

- GRENS VAN HET WIJZIGINGSPLAN
- BESTEMMINGSGRENS
- BOUWGRENS
- BOUWHOOGTESCHEIDINGSLIJN
- MAXIMUM BOUWHOOGTE IN METERS
- TOPOGRAFISCHE GEGEVENS EN BESTAANDE ONDERGROND

BESTEMMINGEN

- GROENVOORZIENINGEN
- MAATSCHAPPELIJKE VOORZIENINGEN
- VERKEERSAREAAL
- WONINGEN 1



Planinformatie

Datum	Planstatus	Informatie bij	Stadsdeel Nieuw-West
	Concept	Gemaakt door	Van Riezen & Partners Bureau voor planologie en planontwikkeling FREDERIKSPLEIN 1 1017 XK AMSTERDAM T.: 020 – 625 70 25 F.: 020 – 625 63 76 H.: vanriezenenpartners.nl E.: info@vanriezenenpartners.nl
	Voorontwerp		
16 juli 2013	Ontwerp		
24 september 2013	Vastgesteld	Schaal	1 : 1000
14 november 2013	Onherroepelijk	Papierformaat	A3
	Geconsolideerde versie	Plancode	WP-DDH-I.dgn

Wijzigingsplan De Drie Hoven plankaart