


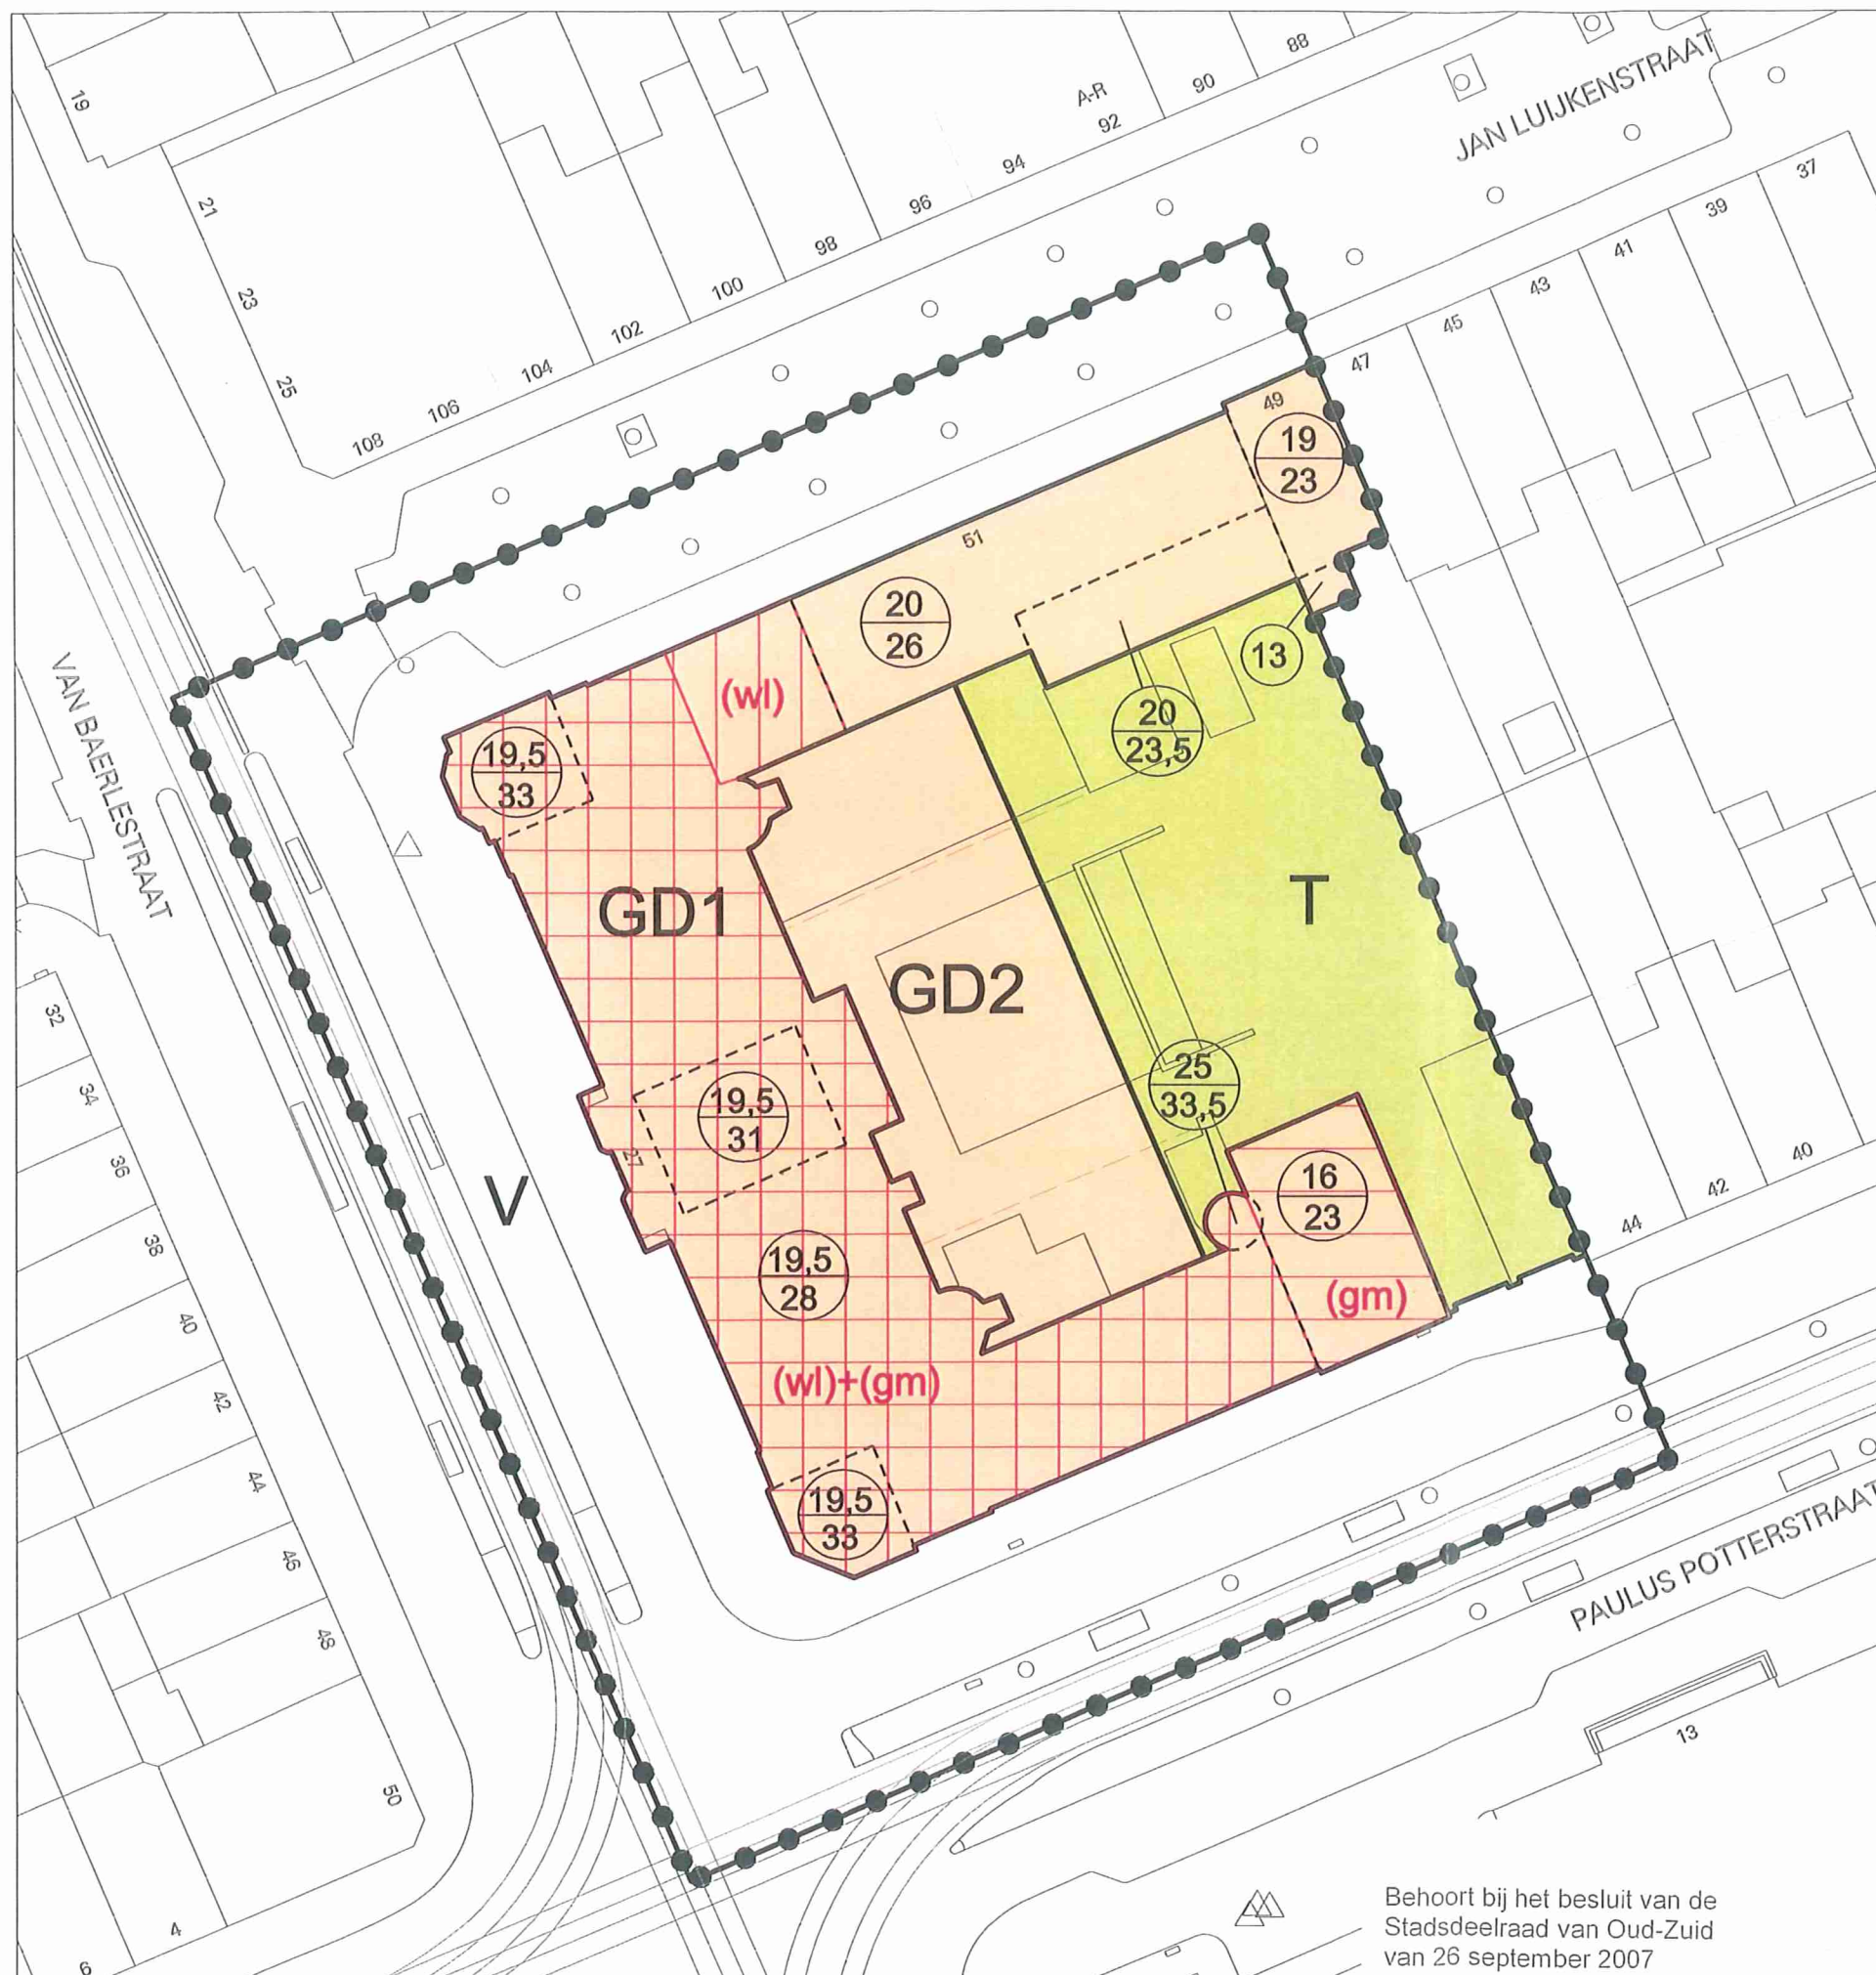

Gemeente Amsterdam
Stadsdeel Oud-Zuid

Bestemmingen

GD1

Gemengd 1

T

Tuin

GD2

Gemengd 2

V

Verkeer

Aanduidingen

(gm)

Geluidsmaatregelen nodig
t.b.v. woningbouw

Scheidingslijn
bebouwingswaarden

(wl)

Winkellint

Symbolen

13

Maximum bouwhoogte

**19,5
28**

Maximum goothoogte
Maximum bouwhoogte

Verklaring

●●●●●

Grens van het
bestemmingsplan

AA

Topografie



Planinformatie

Datum	Planstatus	Informatie bij	Stadsdeel Oud-Zuid
08-12-2006	Concept ontwerp	Gemaakt door	RVE Beleid & Communicatie
13-02-2007	Ontwerp	Schaal	1 : 500
	Vastgesteld	Initiaal tekenaar	JT
	Goedgekeurd	Start-designfile	.../cad/bpr/rijkspostspaarbank/plankaart.dgn
	Voorlopige voorziening Raad van State		
	Beroep Raad van State	Laatste wijziging	08-12-2006

Bestemmingsplan Herontwikkeling
voormalige Rijkspostspaarbank

Onderdeel 1 Plankaart

Behoort bij het besluit van de
Stadsdeelraad van Oud-Zuid
van 26 september 2007