

GEMEENTE AMSTERDAM

BESTEMMINGSPLAN

„KAREL LOTSYLAAN, NOORDOOSTKWADRANT“

(onderdeel I+II : kaart A + dwarsprofielen)



Verklaring en Nadere aanduidingen:

- GREN VAN HET BESTEMMINGSPLAN
- STADSPATEGROND MET BESTAANDE BEBOUWING
- BESTEMMINGSGRENS
- VOORGEVELROOILIJN
- VOORGEVELROOILIJNZONE
- GEVELLIJN MINERVAALAN
- HOOGTESCHEIDINGSLIJN
- 105 — MAXIMUM BOUWHOOGTE IN METERS BOVEN GEMIDDELD STRAATPEIL
- HORECA, EXPOSITIERUIMTEN EN WINKELS TOEGESTAAN
- ENTREEZONE PARKEERGARAGE
- OVERBOUWING
- UITBOUW
- 55m — STRAALPAAL MET OBSTAKELHOOGTE TOV. N.A.P. WAARBOVEN SLECHTS MET TOESTEMMING VAN DE P.T.T. MAG WORDEN GEBOUWD
- 2 — VERWIJZING NAAR DWARSPROFIEL

Bestemmingen:

- Bk — KANTOREN C.A.
- T1 — TUINEN EN ERVEN
- T2 — TUINEN EN ERVEN
- Va — VERKEERSAREAAL
- Vo — OPENBARE RUIMTE
- G — GROENVOORZIENINGEN

ZIE MEDE ONDERDEEL III: VOORSCHRIFTEN EN BIJZONDERE BEPALINGEN

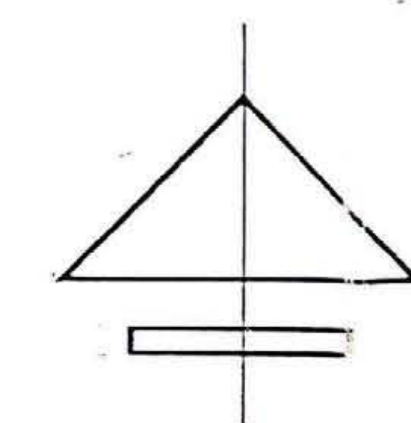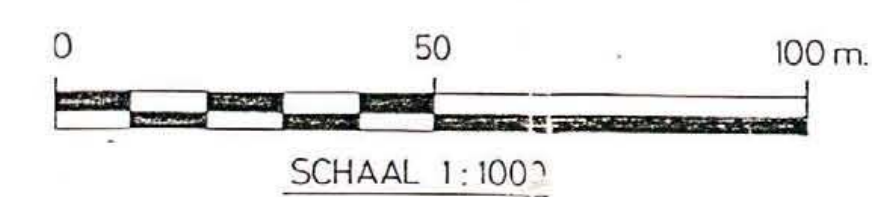

BEHOORT BIJ VOORDRACHT VAN
BURGERMEESTER EN WETHOUDERS VAN AMSTERDAM
VAN 1924 No. 463
EN BIJ BESLUIT VAN DE RAAD DER GEMEENTE
VAN 1924 No. 463
DE SECRETARIS,

BESTEMMINGSPLAN
„KAREL LOTSYLAAN, NOORDOOSTKWADRANT“
(onderdeel I : kaart A + dwarsprofielen)

ZIE VOOR KADASTRALE GEGEVENS KAART NO. 77-A-900-10
DIENST RUIMTELIJKE ORDENING
AMSTERDAM
1:1000 1:200 23-2-94 HVER 77 A 900 09

Dwarsprofielen schaal 1:200