


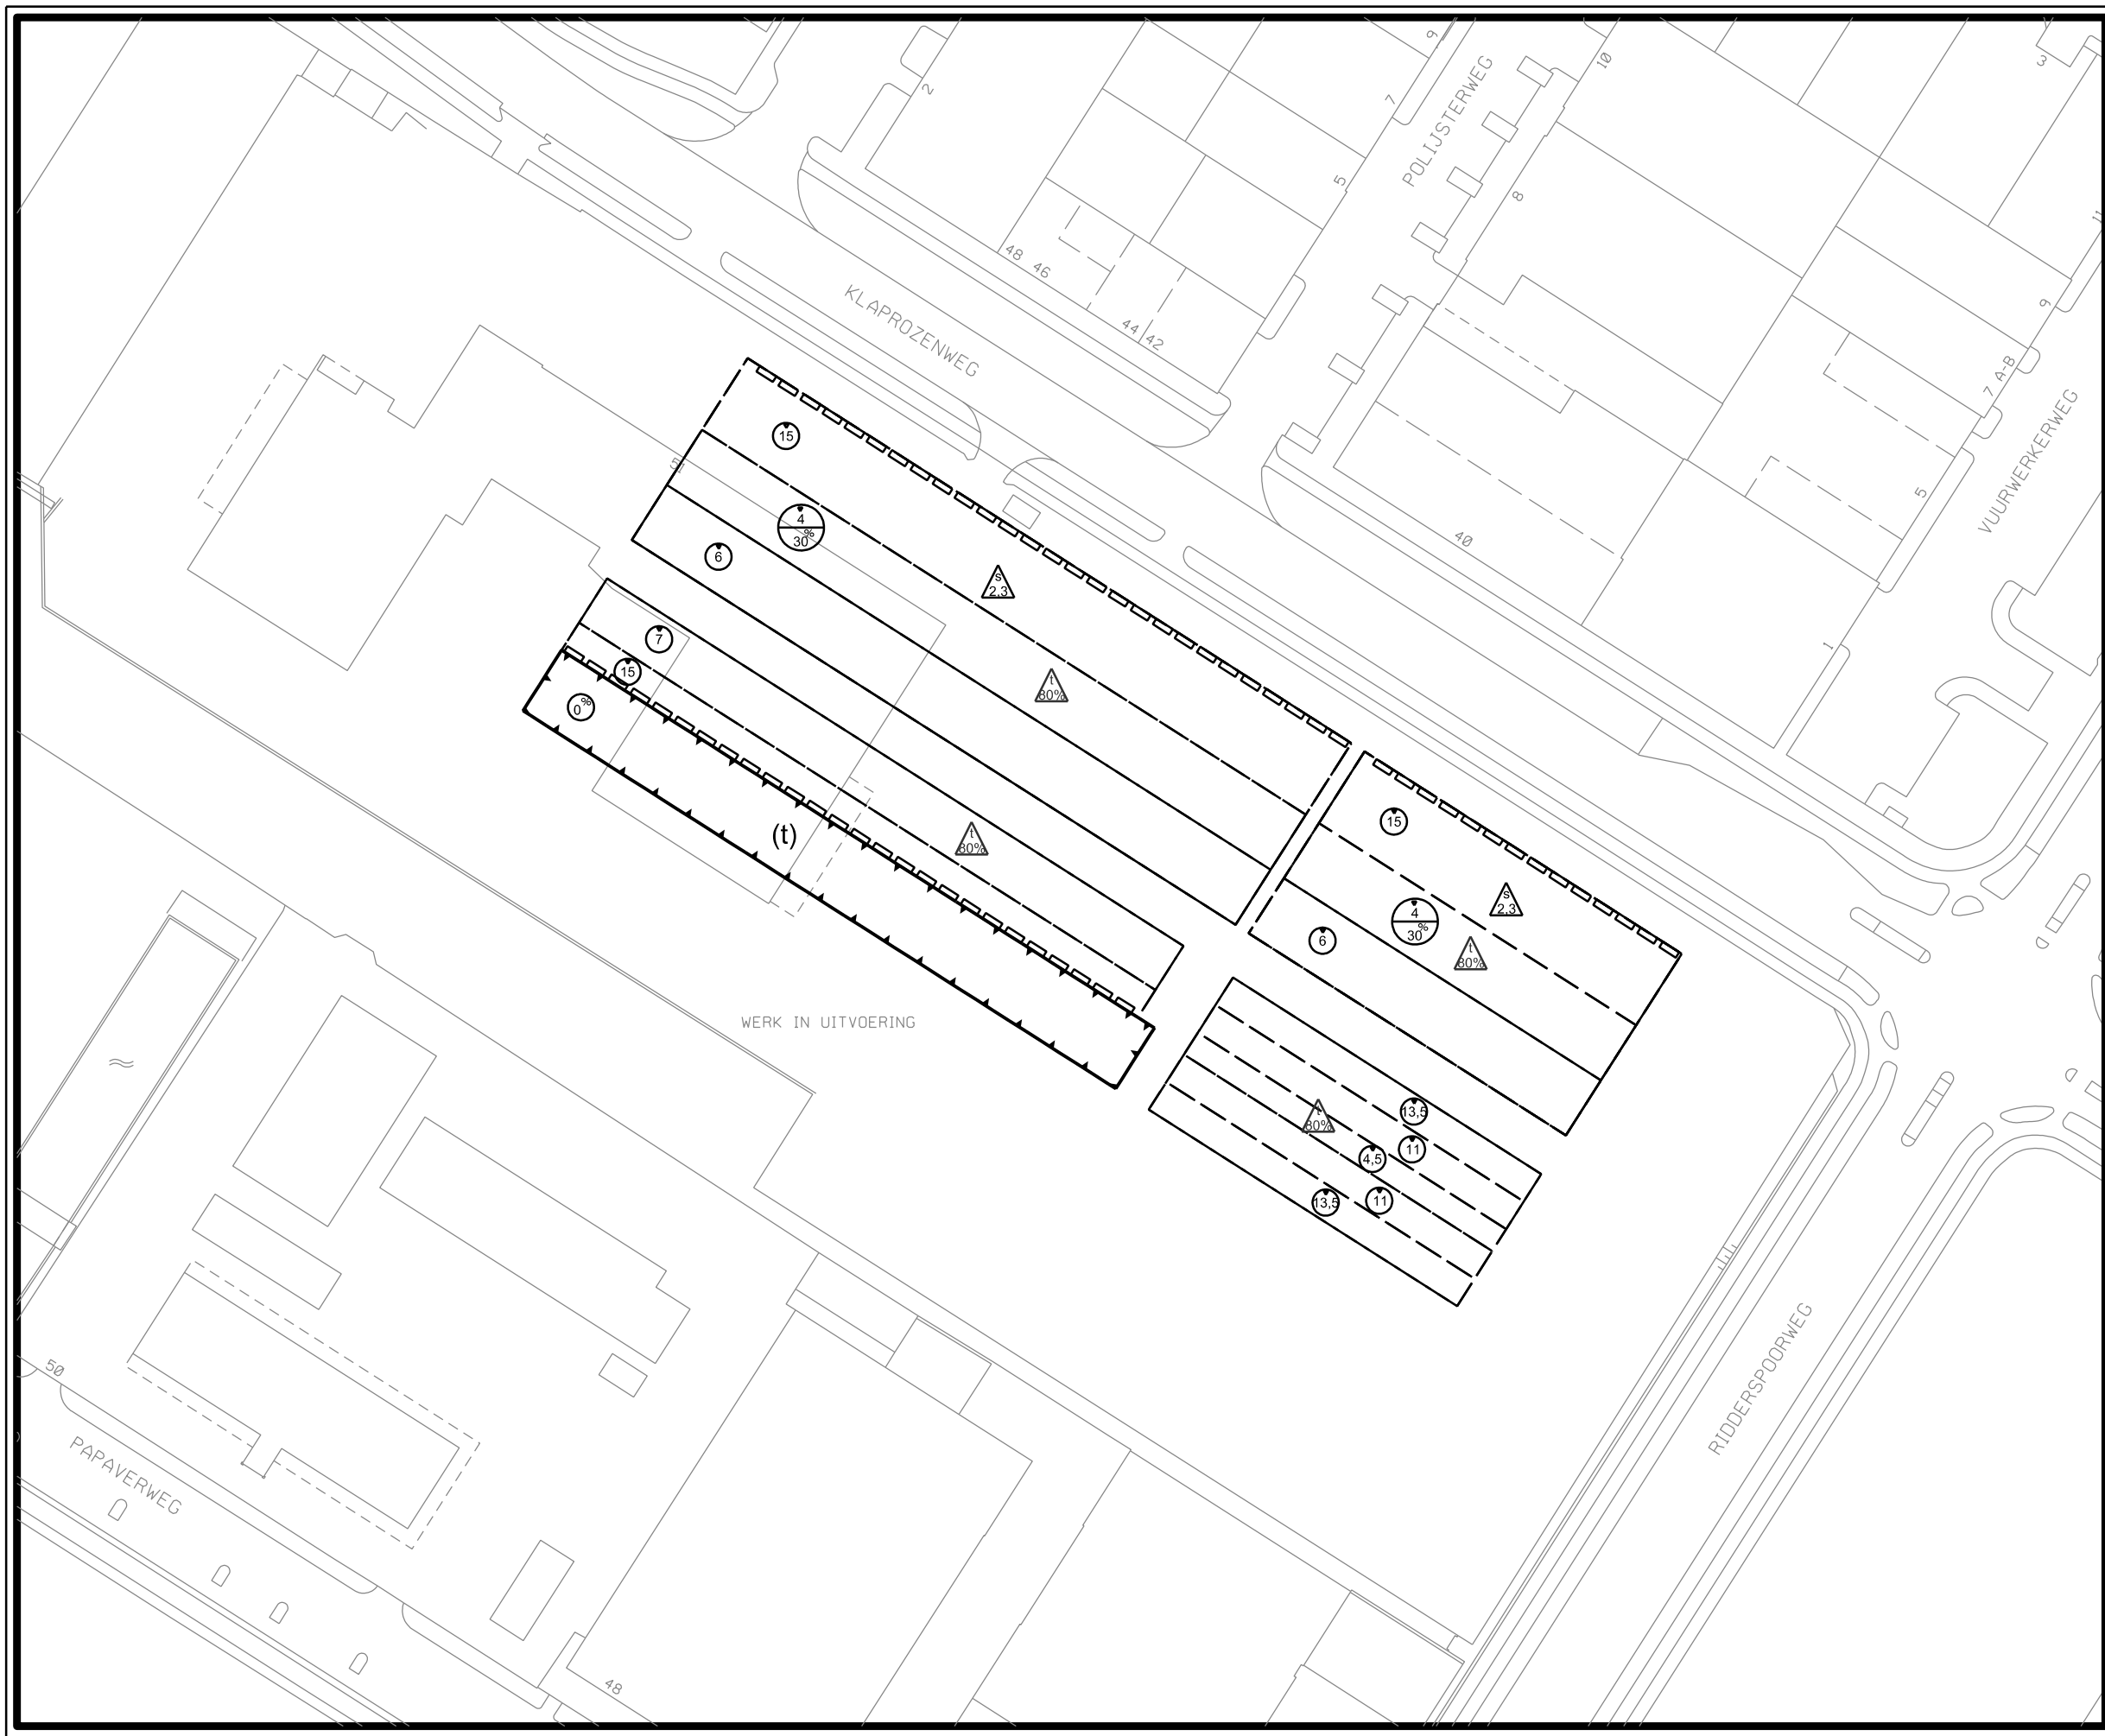

Gemeente Amsterdam

Projectbureau Noordwaarts

Dienst Ruimtelijke Ordening

Functieaanduidingen

(t)

tuin

Maatvoeringaanduidingen

maatvoeringsvlak

15

maximale bouwhoogte (m)

0%

maximum bebouwingspercentage (%)

4

30%

maximale bouwhoogte (m) en
maximum bebouwingspercentage (%)

S

2.3

maximum floorspace index

T

80%

maximum percentage woningbouw

Figuren

gevellijn

Verklaringen

Ondergrond ontleend aan GBKA 2012

0

25

Planinformatie

Dit plan		Planinformatie		Inhoud van de plan		Projectbureau Noordwaarts	
15-12-2012	Voorontwerp	Gemaakt door	Dienst Ruimtelijke Ordening Amsterdam				
04-2013	Ontwerp	Locatie	dietscheel Noord				
30-10-2013	Vastgesteld	Formaat	A3	Schaal	1:1000		
	Onherroepelijk	Plan id	NL.IMRO.0363.N1212BPGTD-VG01.dgn				
		Plan datum	1-11-2013				

Derde partiele herziening
bestemmingsplan Buiksloterham
Plankaart

Gemeente Amsterdam

Projectbureau Noordwaarts

Dienst Ruimtelijke Ordening

Plangebied

Plangebiedgrens

Verklaringen

Topografie

050150m

Planinformatie

Datum	Planstatus	Informatie bij	Projectbureau Noordwaarts
19-12-2012	Voorontwerp	Gemaakt door	Dienst Ruimtelijke Ordening Amsterdam
--04-2013	Ontwerp	Locatie	Stadsdeel Noord
30-10-2013	Vastgesteld	Formaat	A0
	Onherroepelijk	Pland	NL.IMRO.0363.N1212BPSTD-VG01.dgn
		Plotsdatum	1-11-2013

Derde partiele herziening bestemmingsplan Buiksloterham

Onderdeel II Plangebiedgrens

