


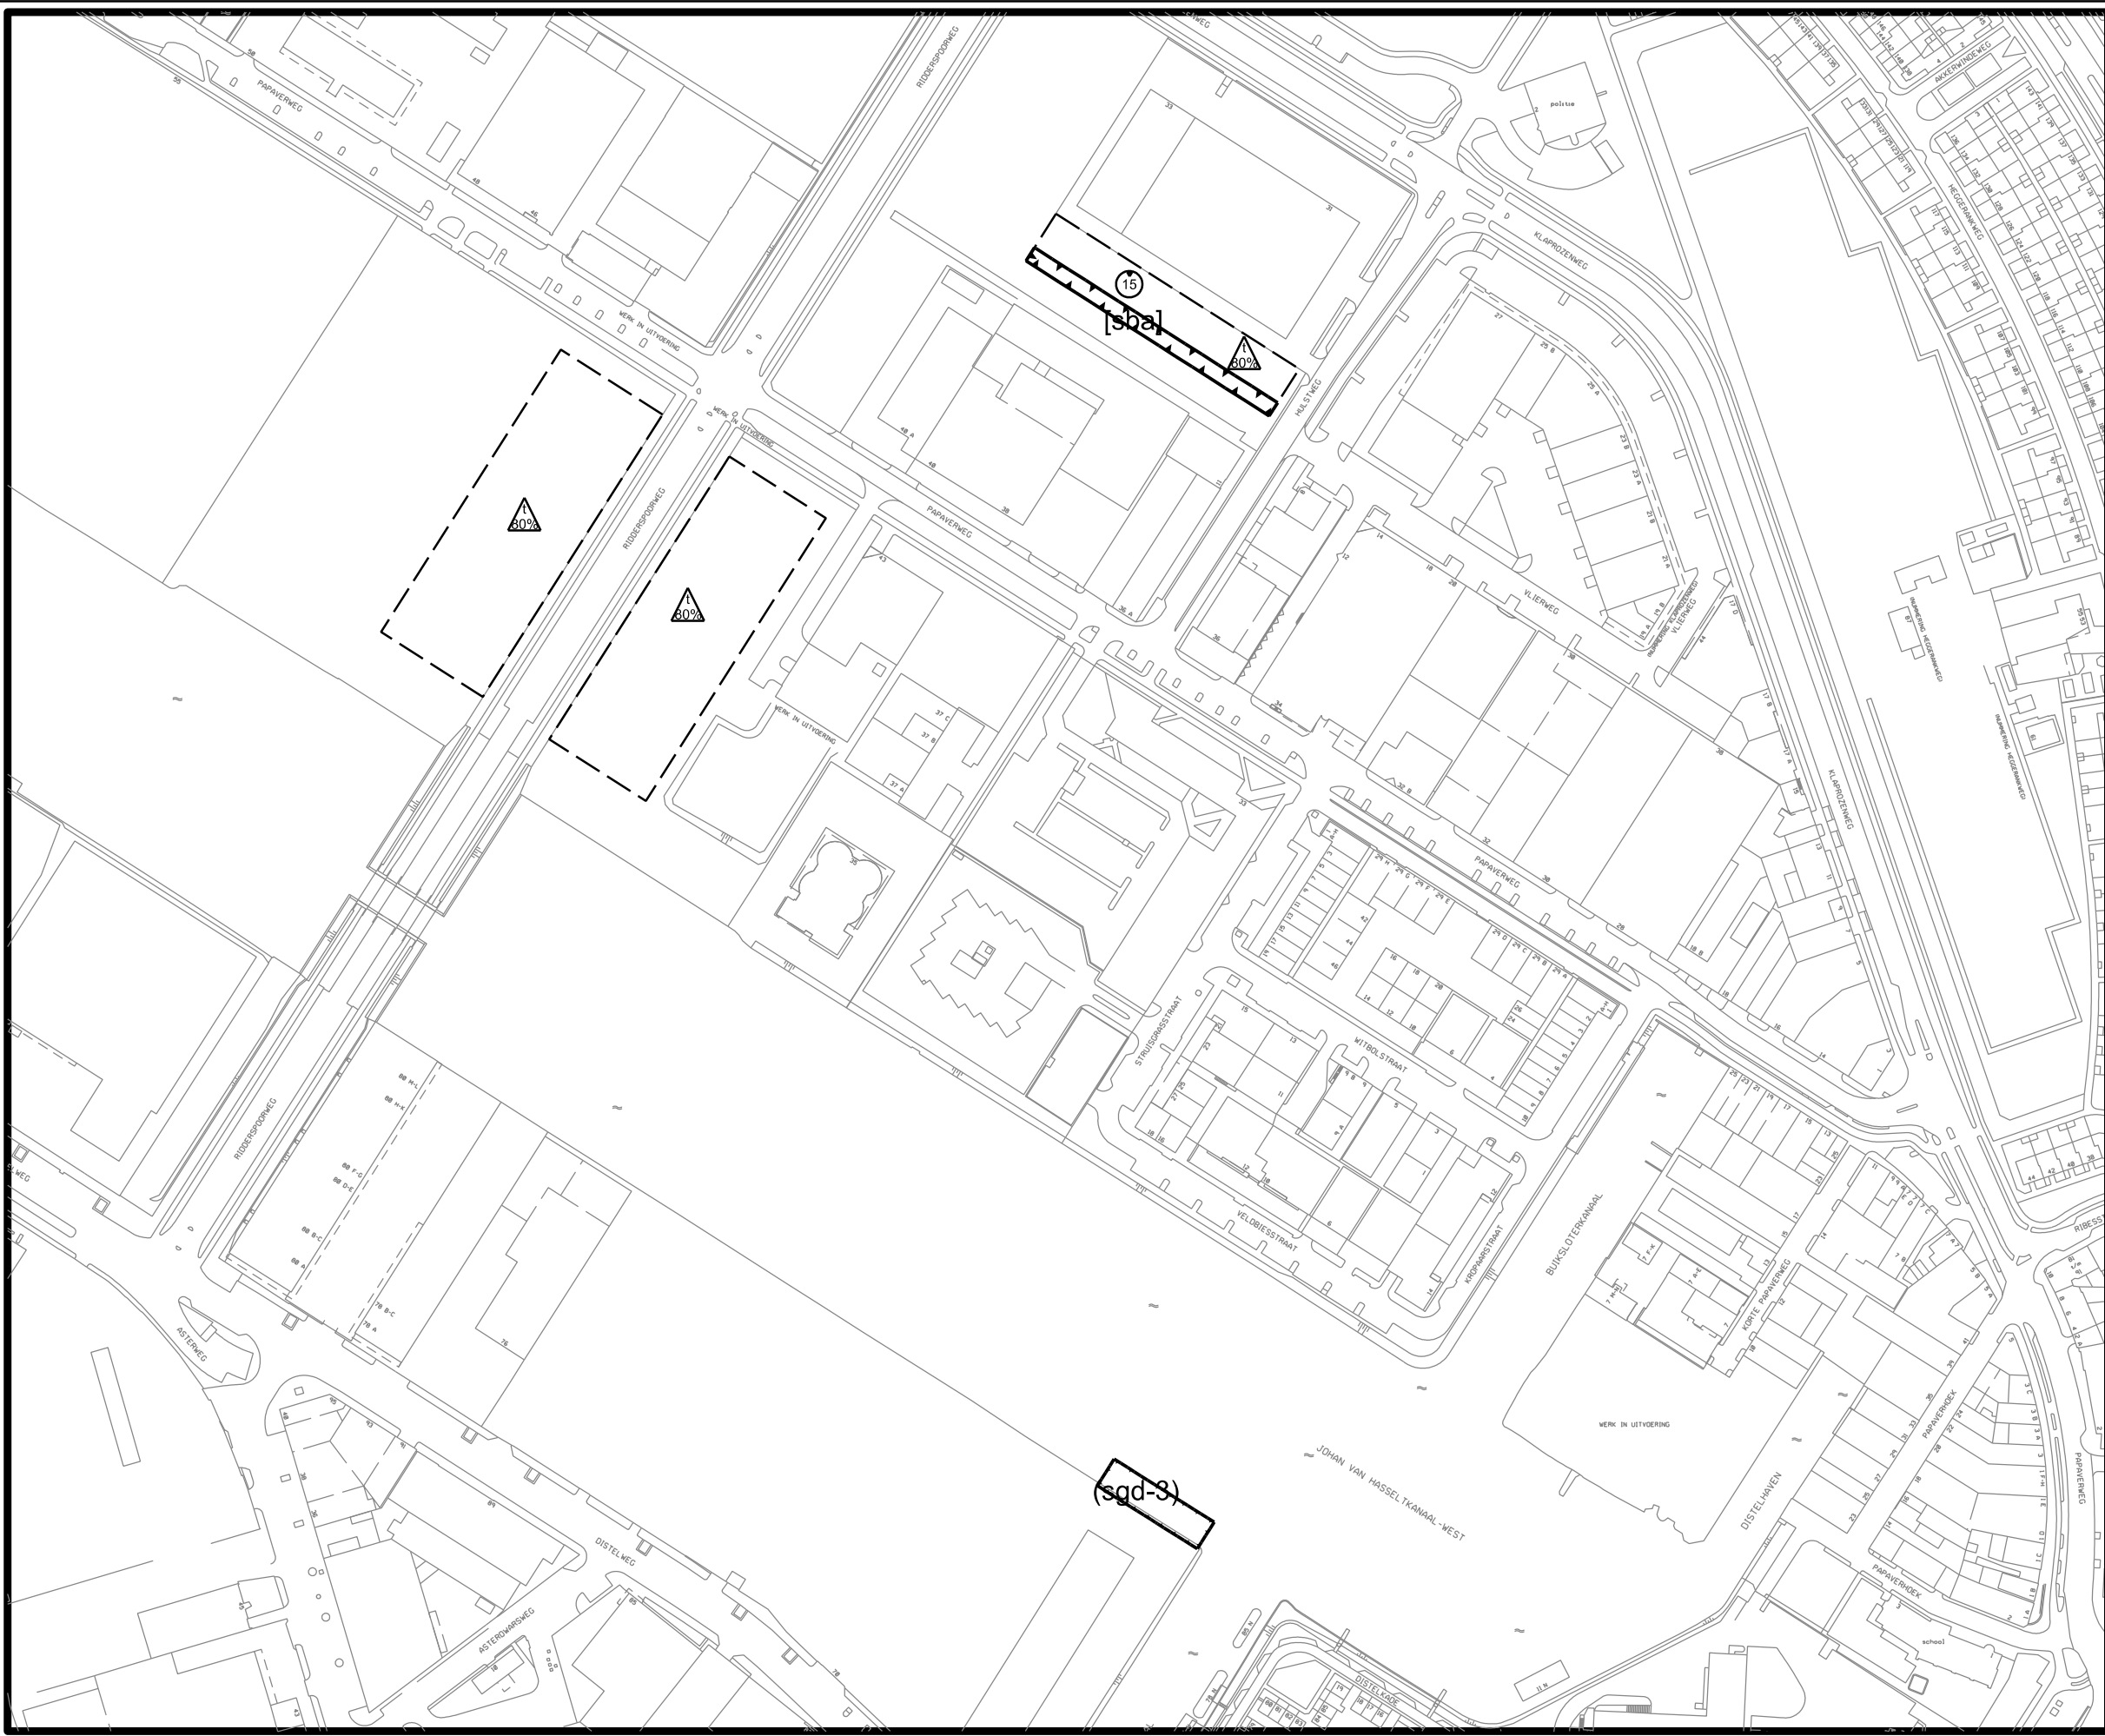

Gemeente Amsterdam
Stadsdeel Noord
Dienst Ruimtelijke Ordening

Functieaanduidingen

[sgd-3] specifieke vorm van gemengd - 3

Bouwaanduidingen

[sba] specifieke bouwaanduiding

Maatvoeringaanduidingen

[] maatvoeringsvlak

15 maximale bouwhoogte (m)

80% maximaal percentage woningbouw

Verklaringen


[Symbol] Ondergrond ontleend aan GBKA 2012

Planinformatie

Locatie		Informatie bij		Projectgegevens	
2011	Planinformatie	Gemaakt door	Dienst Ruimtelijke Ordening Amsterdam		
	Voorontwerp	Locatie	Stadsdeel Noord	Schaal	1:2500
	Ontwerp	Formaat	A0	Plan Id	NL.IMRO.0363.N1201BPSTD-OW01.dgn
	Vastgesteld	Plakdatum	14-8-2012		


Eerst partiele herziening
bestemmingsplan Buiksloterham
Plankaart

Plangebied

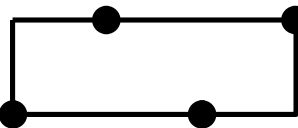

Plangebiedgrens

Verklaringen

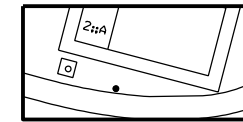

Topografie



0 50 100m

Planinformatie

Datum	Planstatus	Informatie bij	Projectbureau Noordwaarts		
	Voorontwerp	Gemaakt door	Dienst Ruimtelijke Ordening Amsterdam		
	Ontwerp	Locatie	Stadsdeel Noord		
29-11-2012	Vastgesteld	Formaat	A0	Schaal	1:2000
31-01-2013	Onherroepelijk	Planid	NL.IMRO.0363.N1201BPSTD-OW01.dgn		
		Plotdatum	9-8-2013		

Eerste partiële herziening
bestemmingsplan Buiksloterham
Onderdeel II Plangebiedgrens