





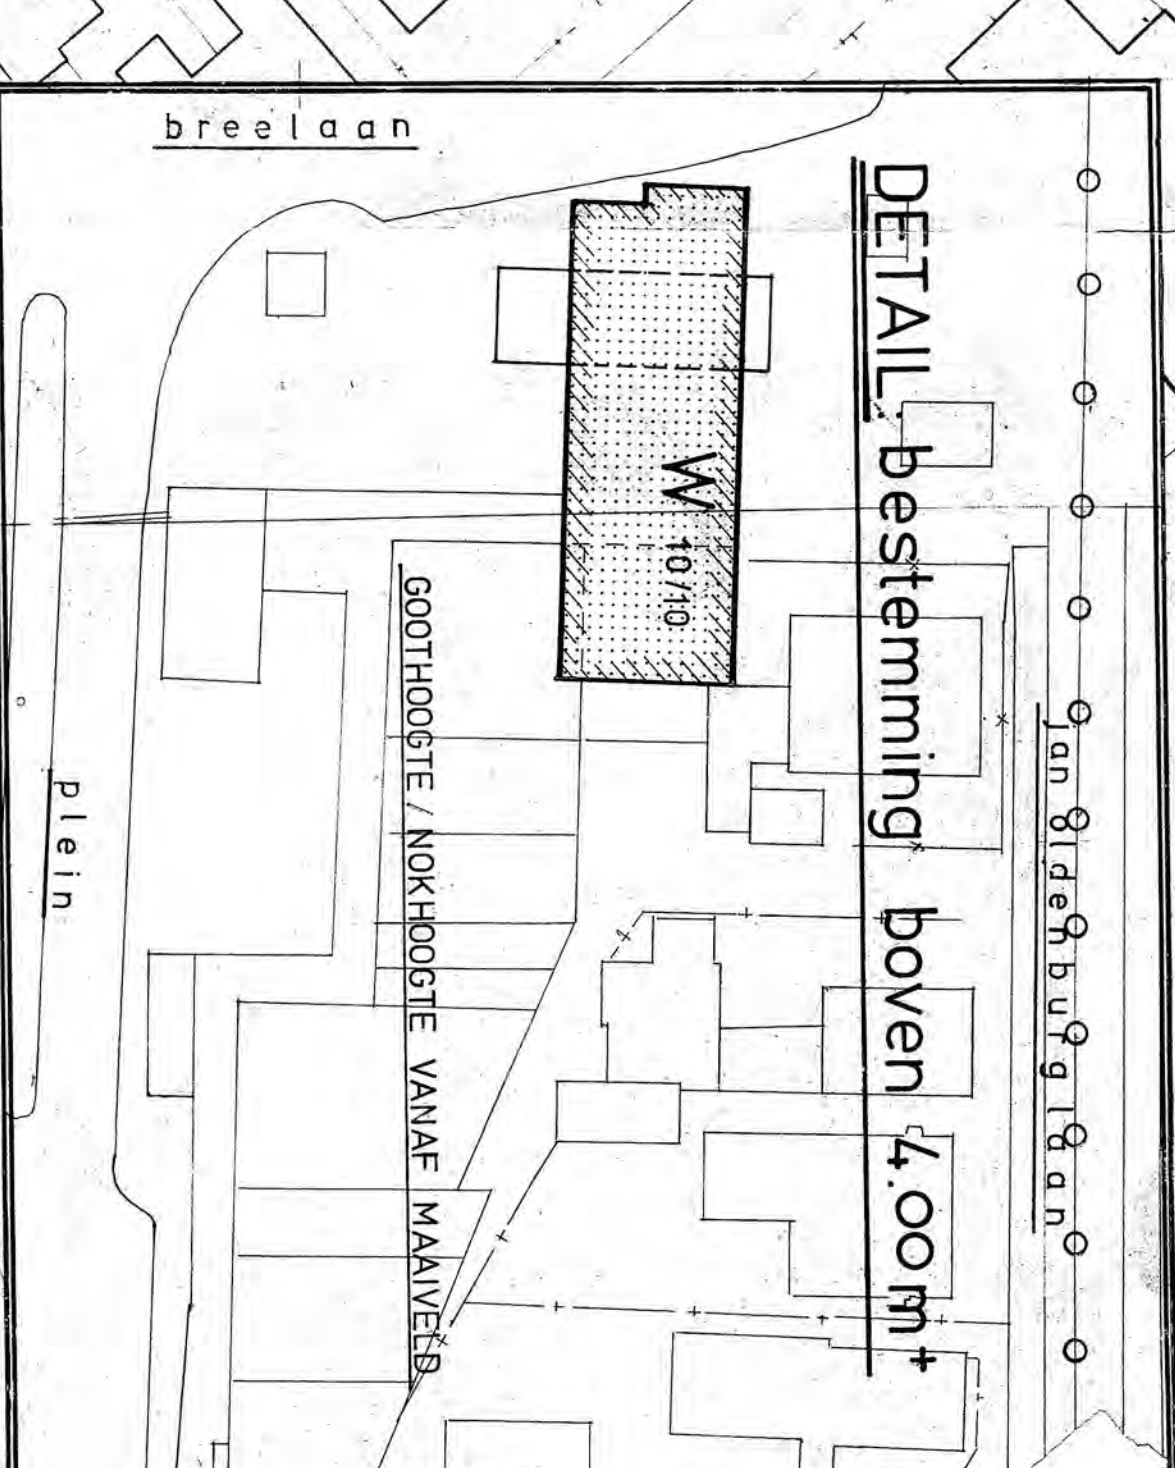

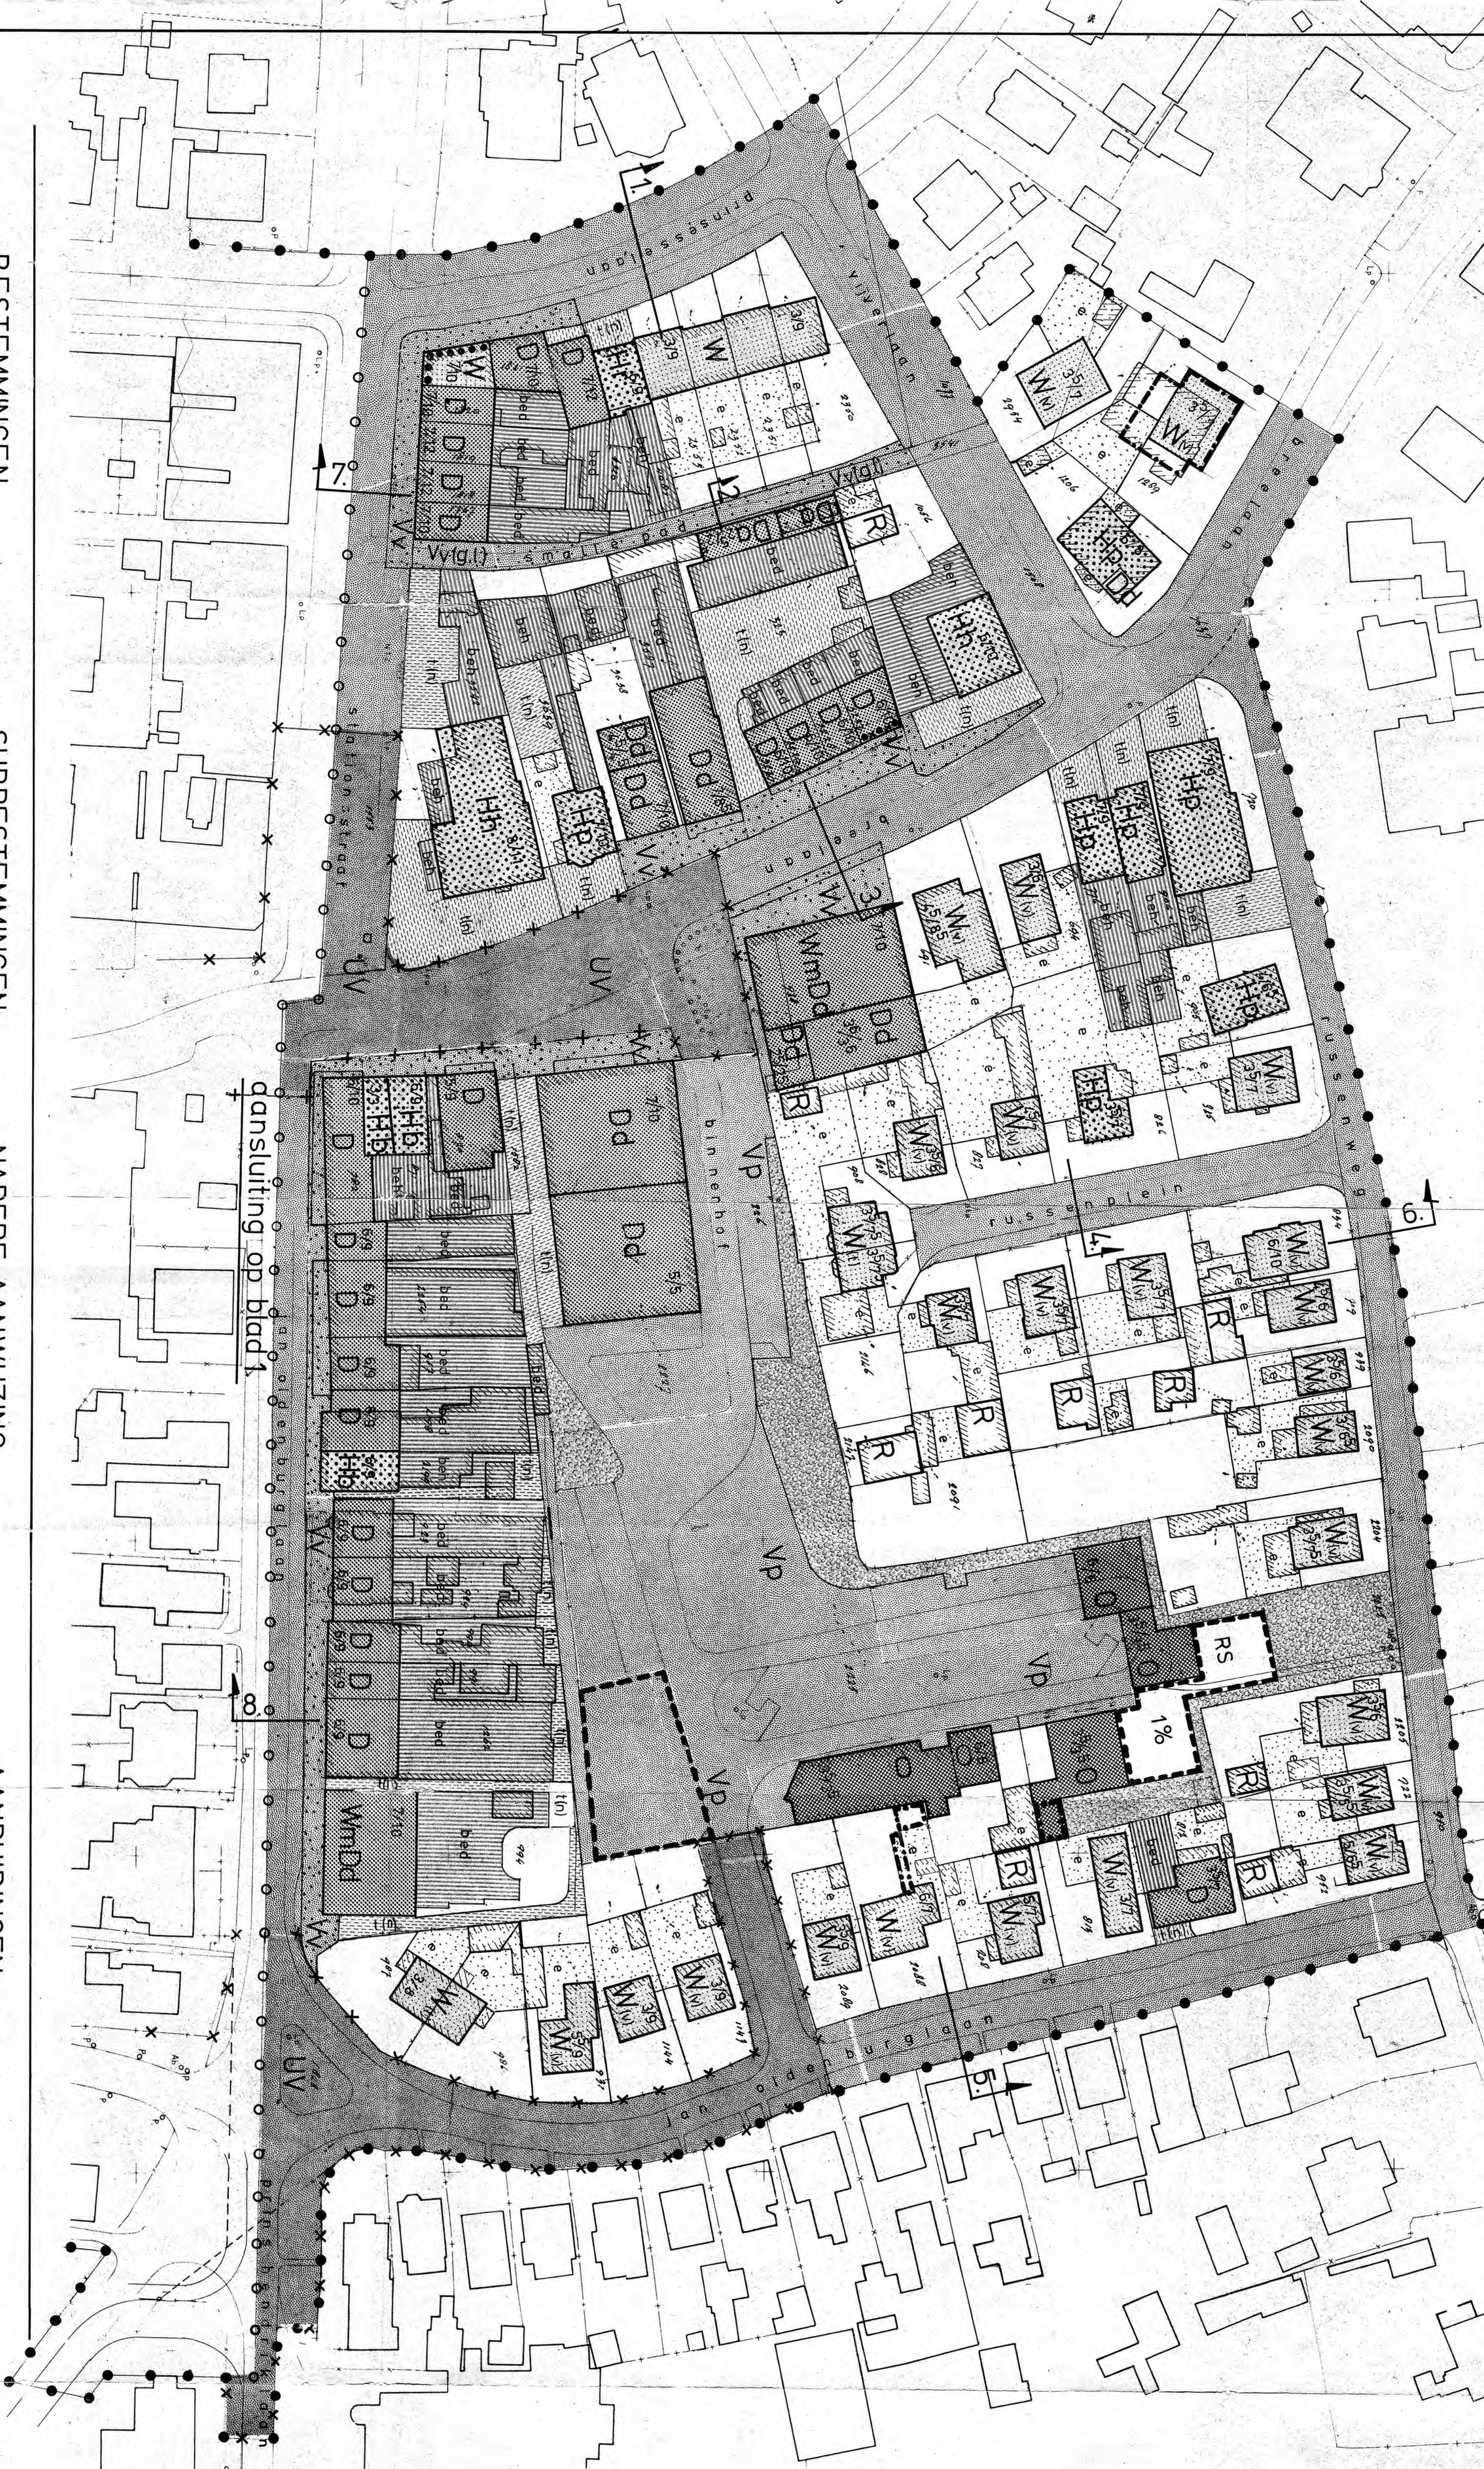

BESTEMMINGEN: ONDSCHIEDEN IN SUBBESTEMMINGEN: NADERE AANWIJZING: AANDUIDINGEN:

WOONDOELEINDEN W EENGEZINSHUZEN Wm MEERGEZINSHUZEN W(v) VRUJSTAAND W(l) TWEE ONDER EEN DAK

DETAILHANDEL D IN WINKELHUIZEN Dd IN DAGWINKELS Dg WINKELAMBACHT IN DAGWINKELS

WmDd Woondoeleinden / Detailhandel

BEDRIJVEN Bg GARAGEBEDRIJF BS SERVICE STATION Bm VERKOOPPIJNT VOOR MOTORBRANDSTOFFEN

HORECA BEDRIJVEN Hb BAR Ht RESTAURANT en/of CAFÉ Hh HOTEL Hp PENSJON

OPENBARE DOELEINDEN On NUTSBERUIVEN W.O. POSTVANTOOR, TRAFD e.d. Ok RELIGIEUZE DOELEINDEN

TUIN Tuin VERMAARDING TOEGESTAAN

ERF ERF BEDRIJFSERF DETAILHANDEL ERF BEDRIJFSERF HORECABEDRIJVEN

GROENVOORZIENINGEN

RECREATIE R ZONENWONING Rm MIDDELTOL Rb BOWLINGCENTRUM Rs SPEELPLAATS

BEGRAAFPLAATS




















KERKERF

VERKEER

VP PARKEERTERREIN VM VOEGANGSGEBIED

VERKEER Vv(g)l GEEN LUIPELS TOEGESTAAN (zie art 20, lid 2 sub b)

GRENS VAN HET GEBIED WAAROP DE WIZONINGSBEVOEGDHEID, ALS BEDOELD IN ARTIKEL 25 VAN DE VOORSCHRIFTEN, VAN TOEPASSING IS. UITTOEFENING VAN 'DETAILHANDEL' TOEGESTAAN (zie art 3 sub a) CAFETERIA'S TOEGESTAAN (zie art 3 sub b) BEBOUWINGSGRENS BEBOUWINGSOFFERLAK MAXIMAAL TE BEBOUWEN DEEL VAN HET OFFERLAK RESP. MAXIMALE GOOTHOOGTE / NOKHOOGTE IN METERS KADASTRALE ONDERGROD, BESTAANDE BEBOUWING NAAR EEN INVENTARISATIE VAN NOVEMBER 1972. GRENS VAN HET BESTEMMINGSGEBIED VERWIJZING NAAR WEGPROFIEL. PAND EN/OF TERREIN DAT VOORKOMT OP DE LIJST VAN RIJKSMONUMENTEN. GRENS VAN DE UITWERKINGSBEVOEGDHEID VERKEER GRENS VAN DE AANSLUITING OP HET ANDERE KAADSTRAAT MIDDELPUNT VAN VIERKANT, ALS BEDOELD IN ARTIKEL 22, lid 2 sub d.

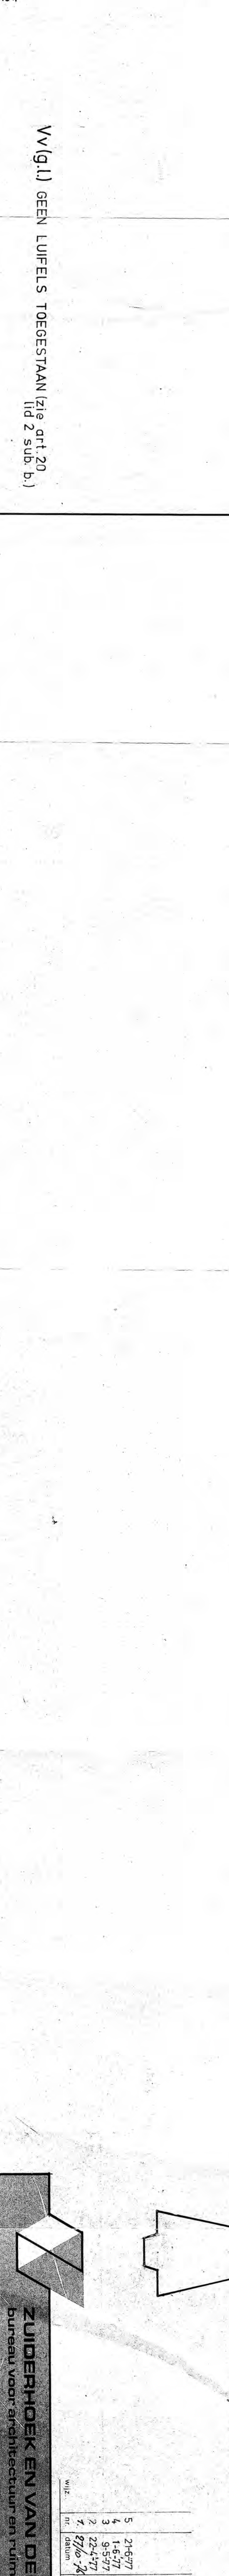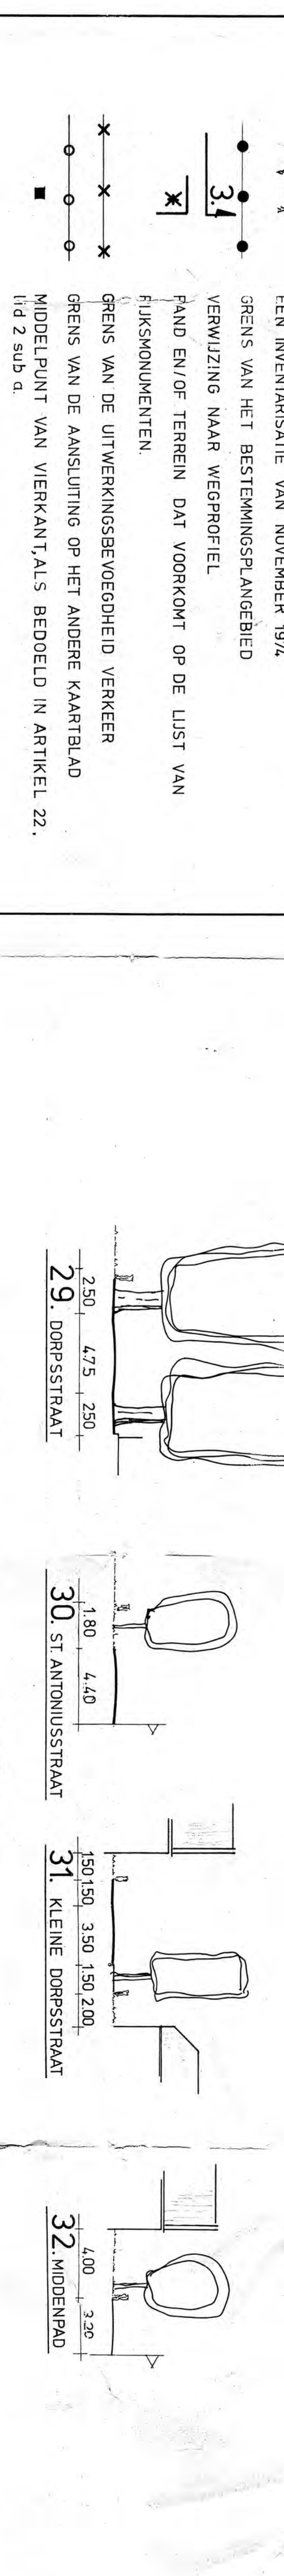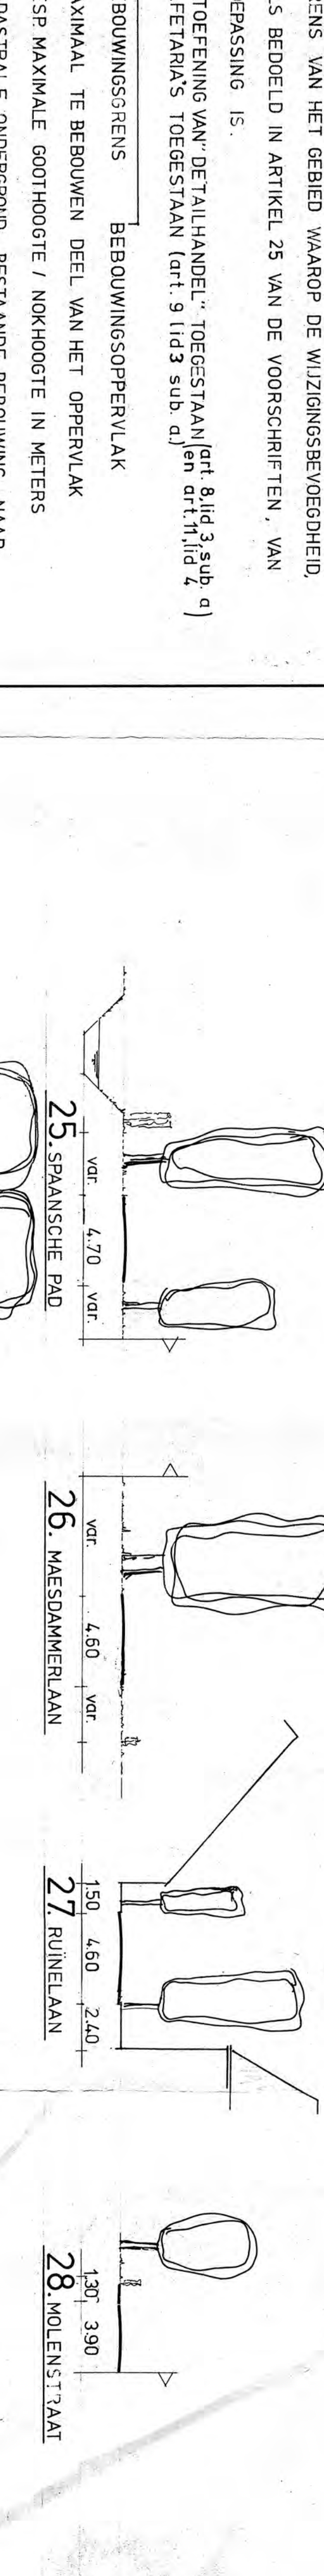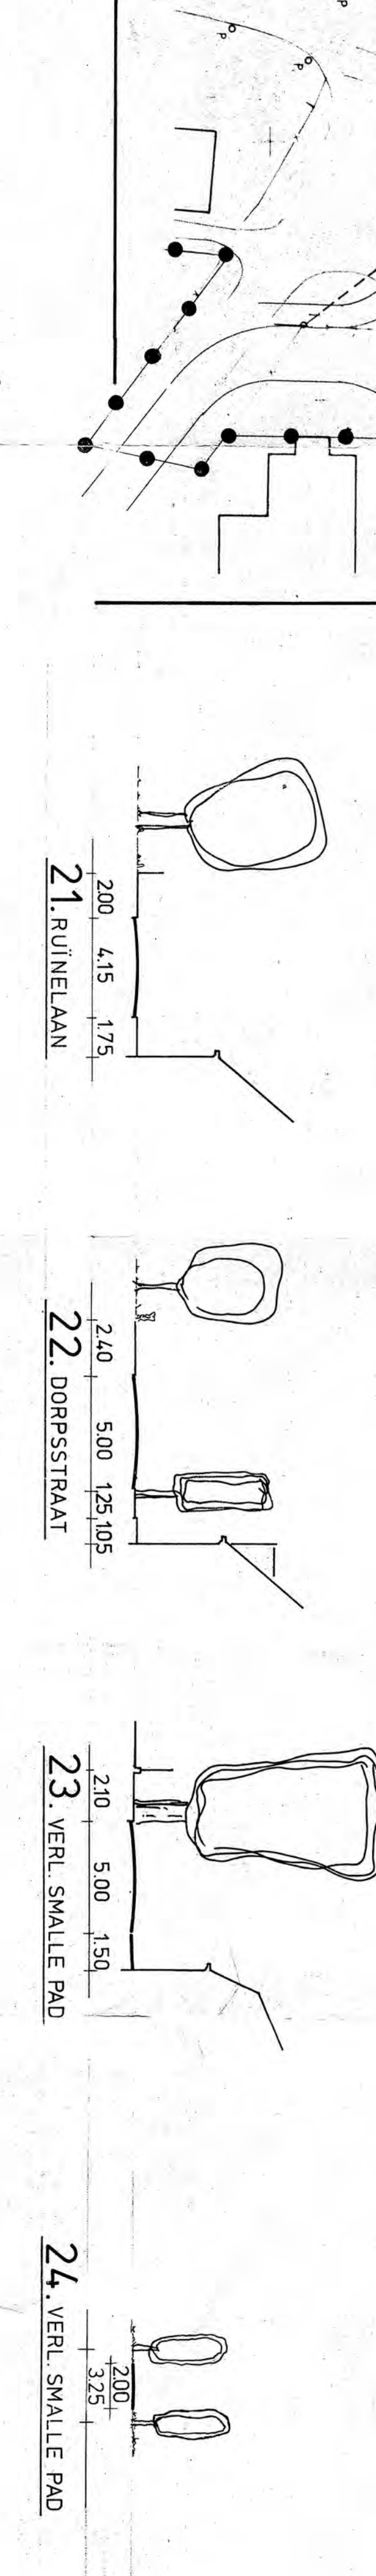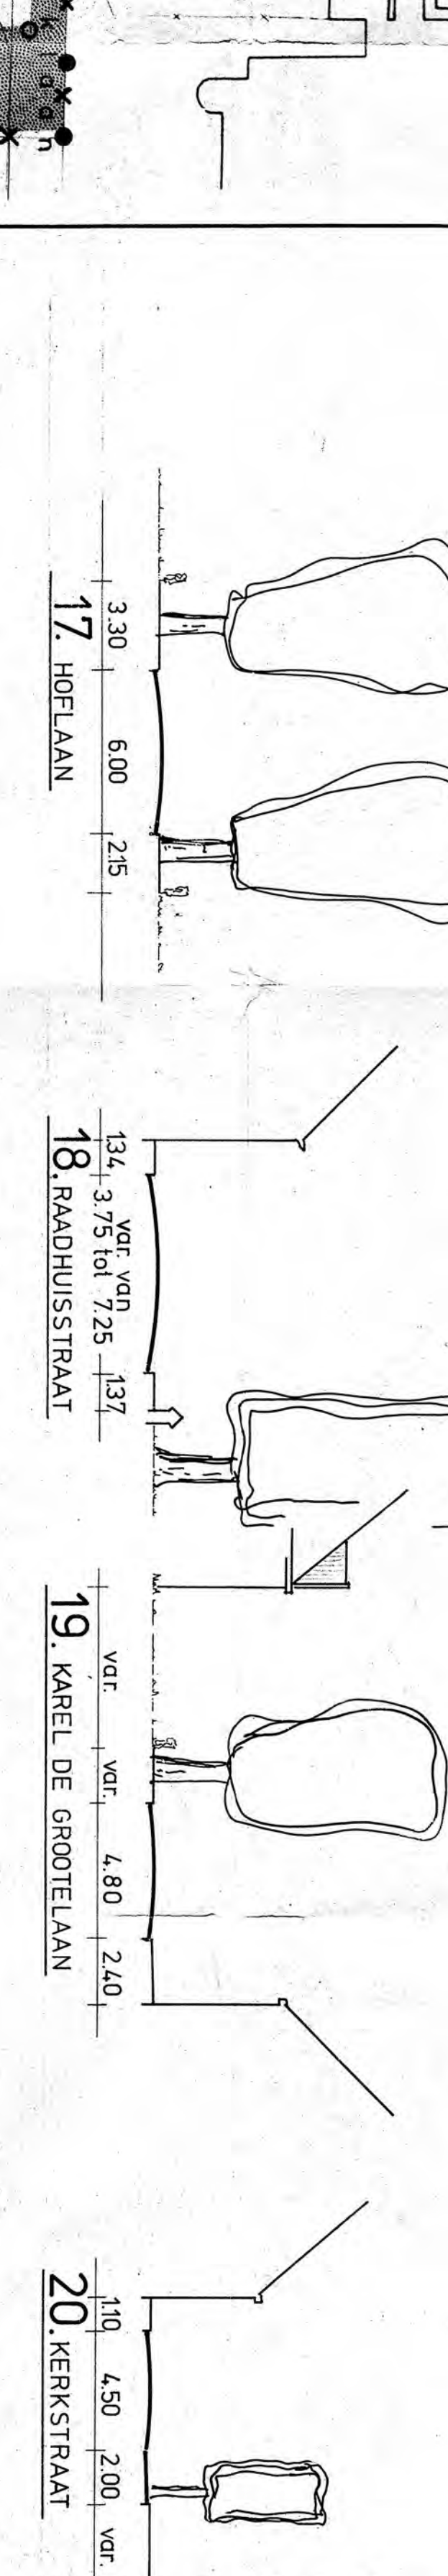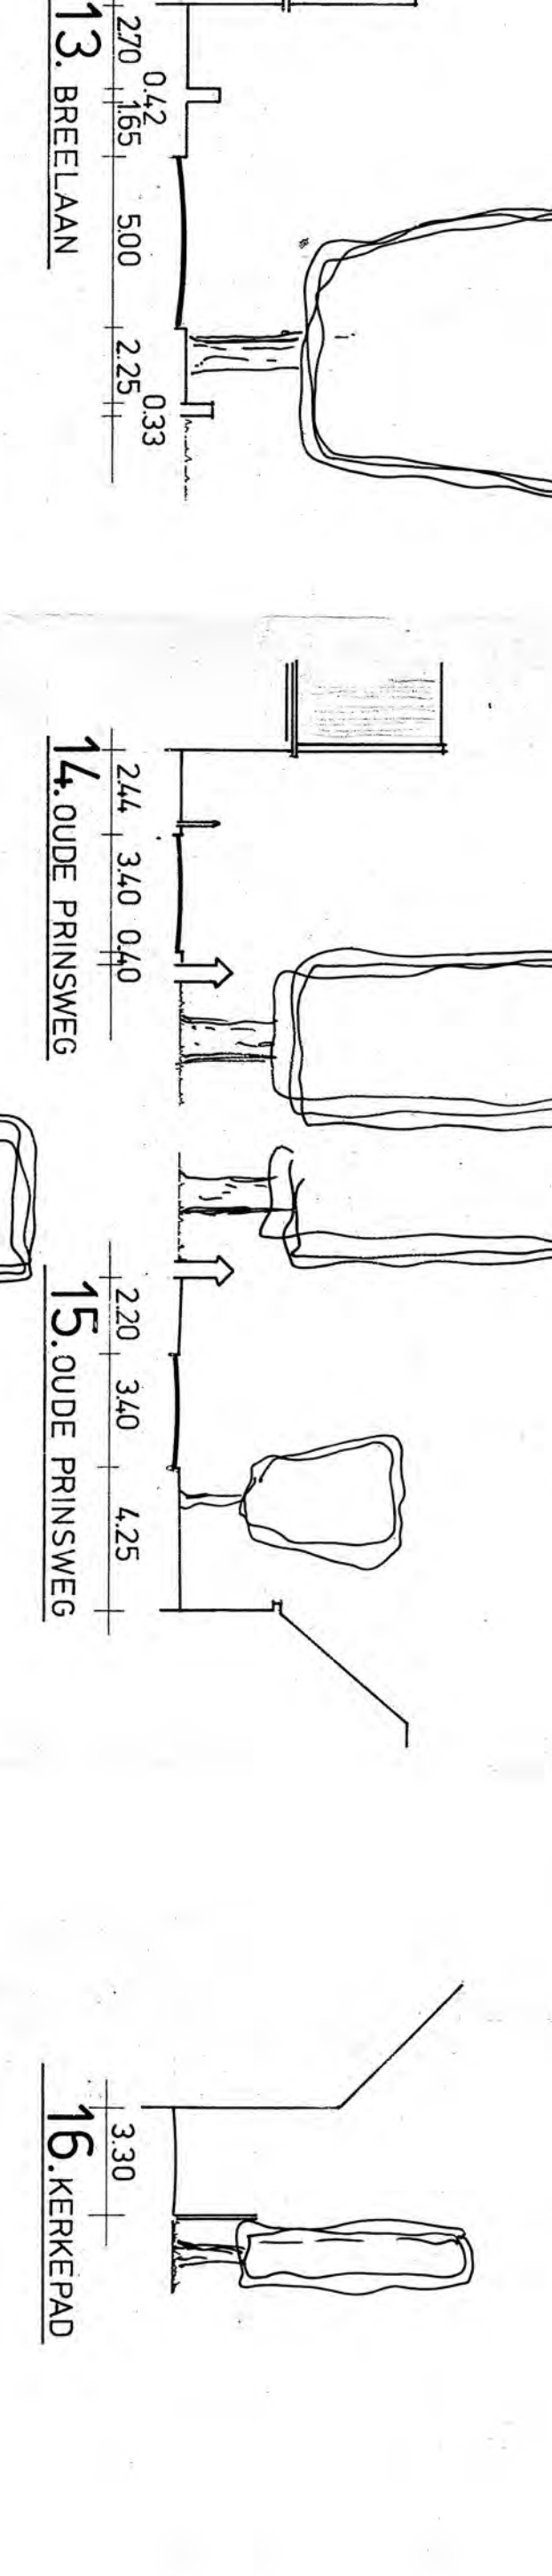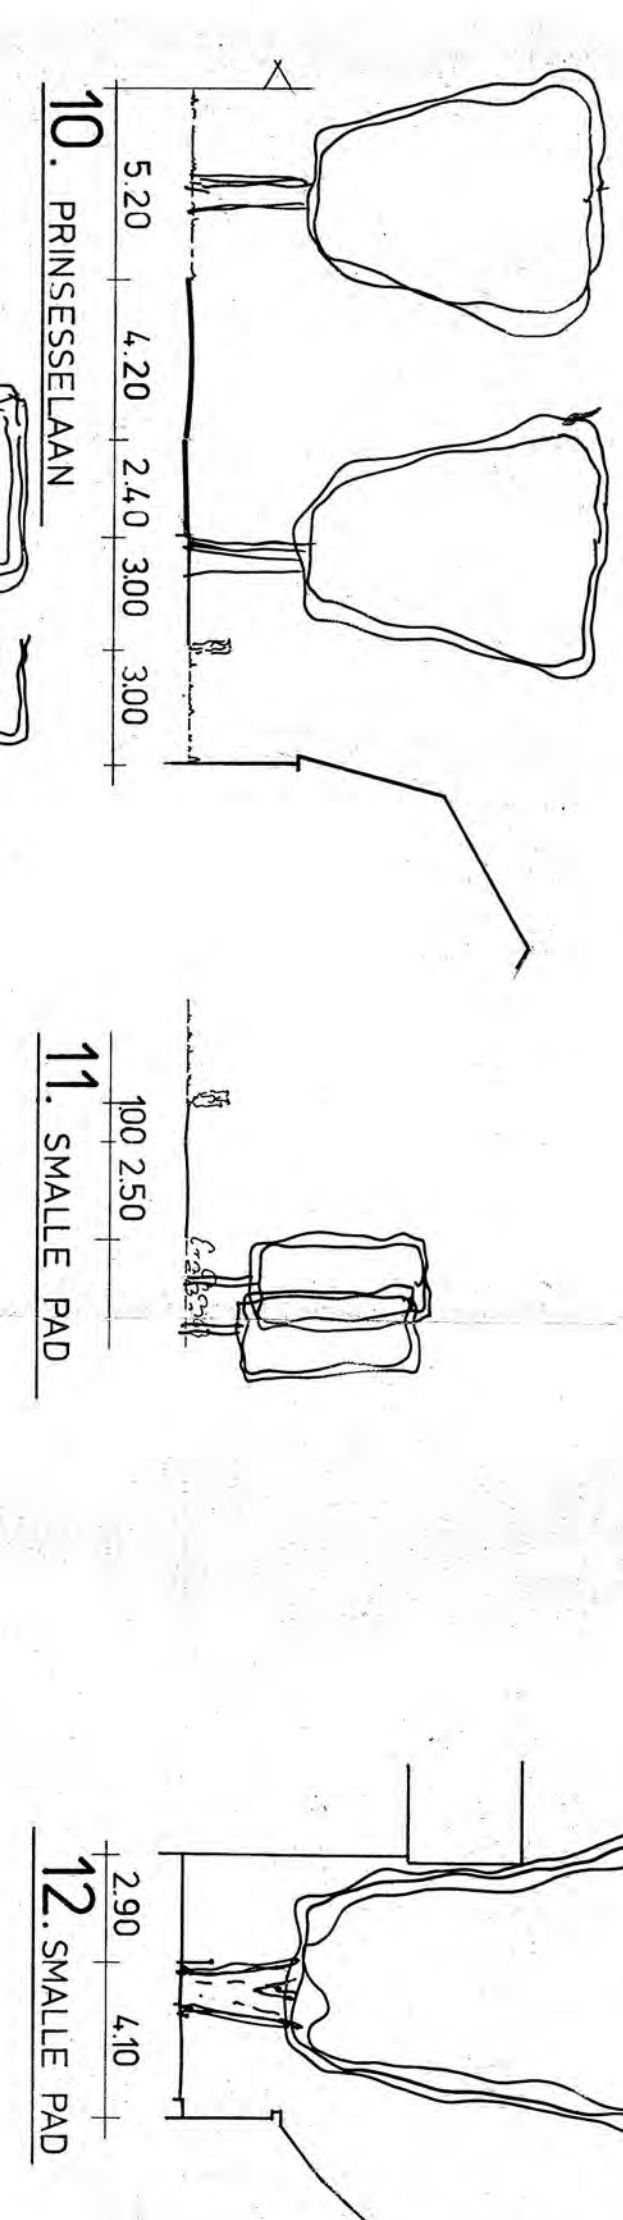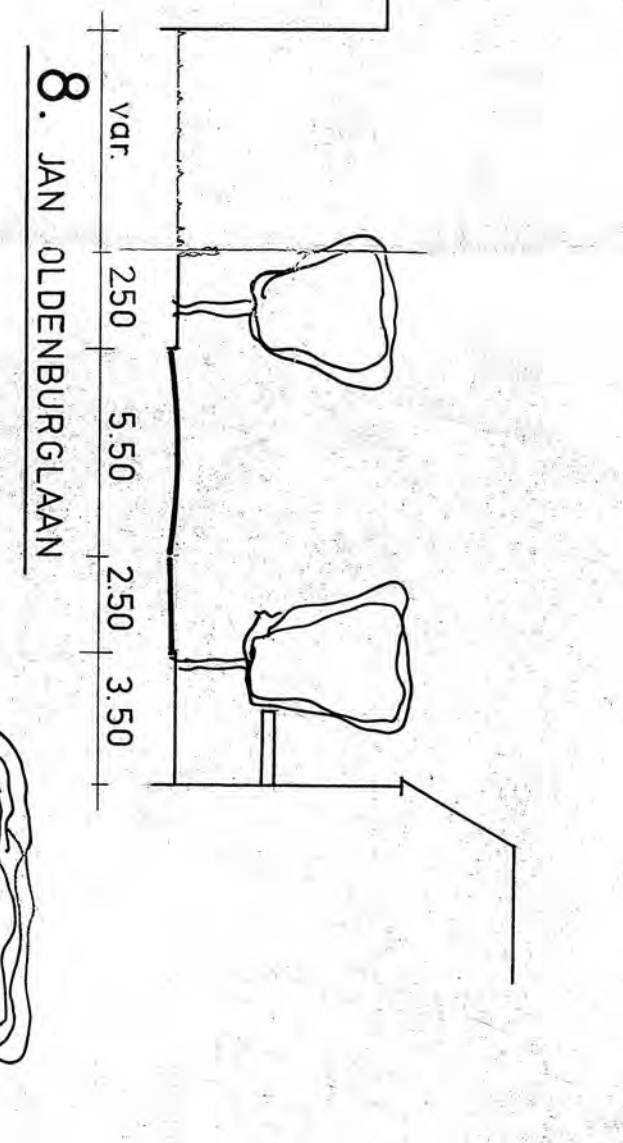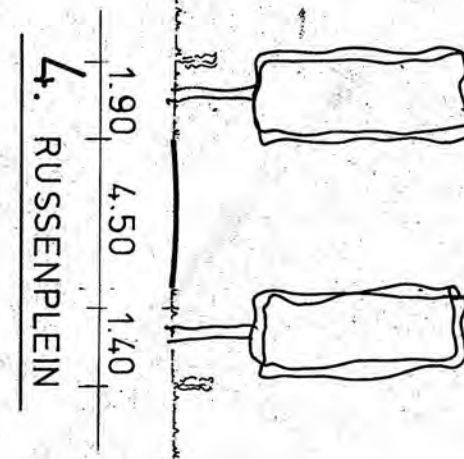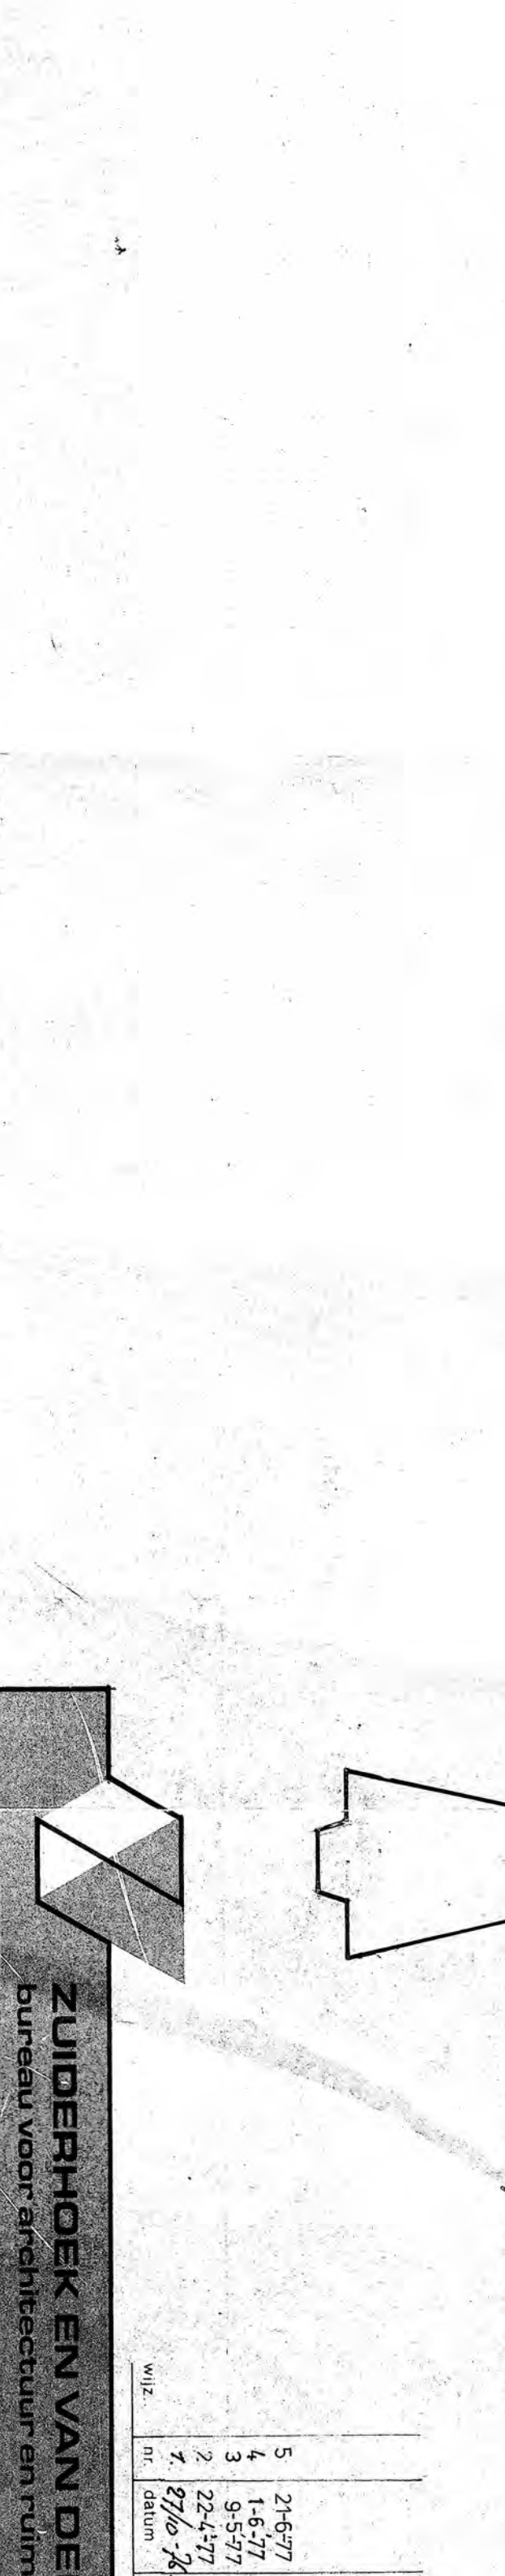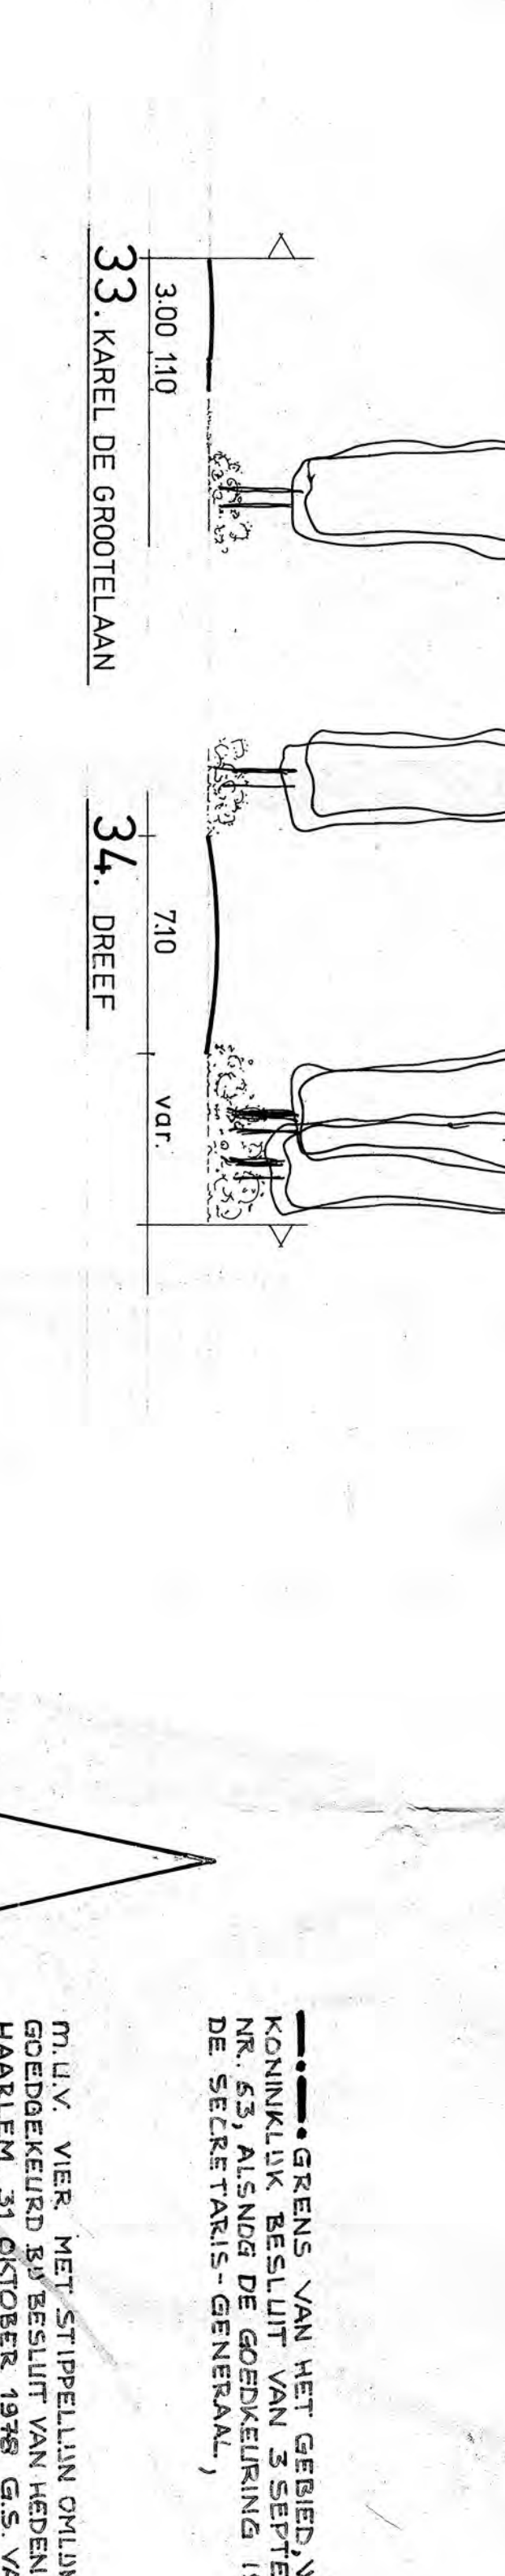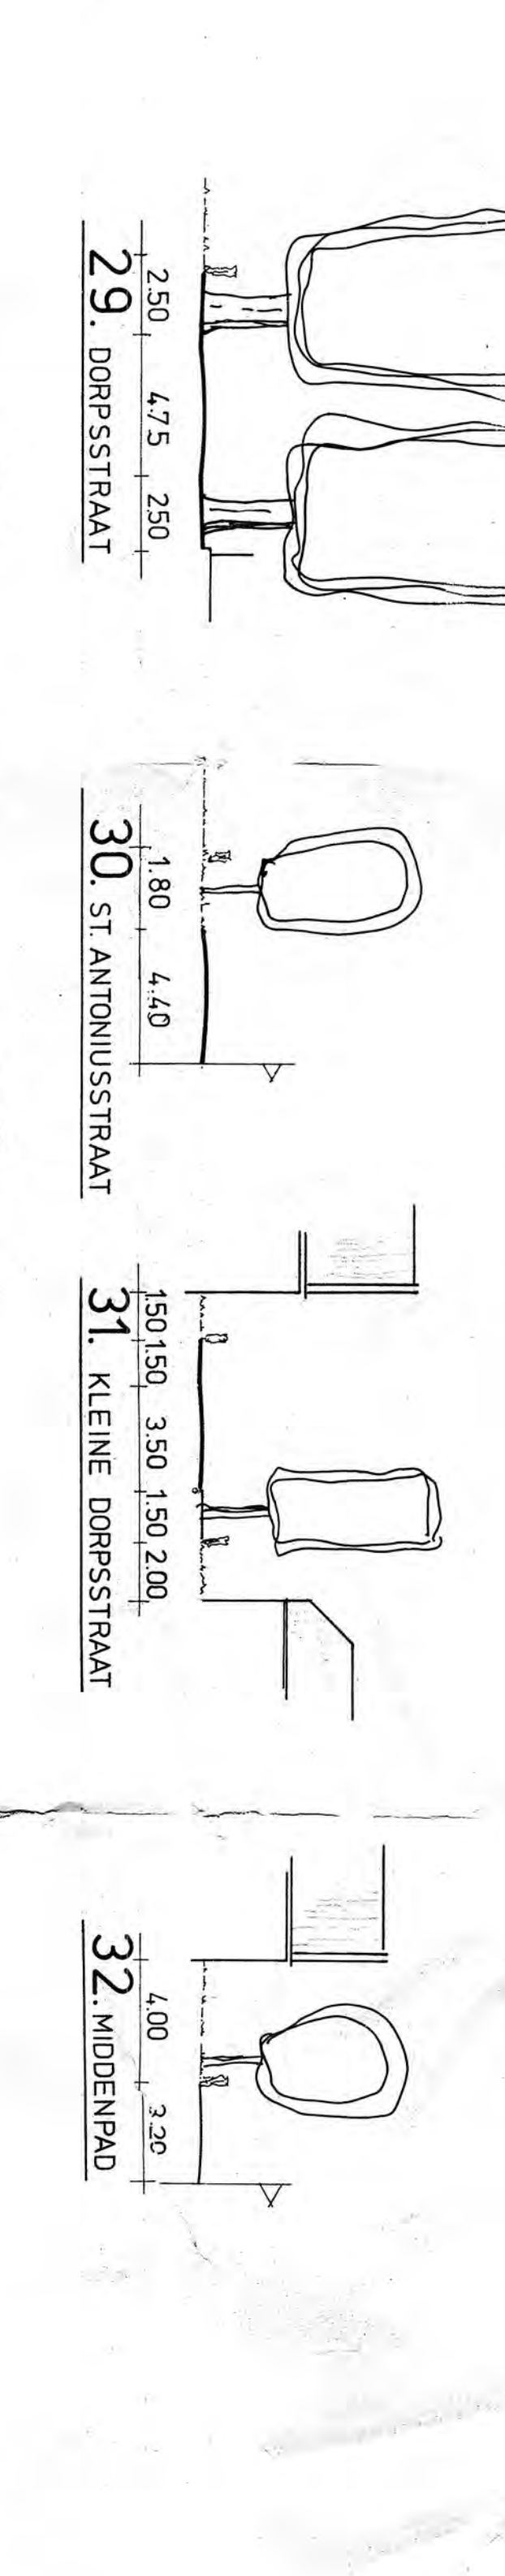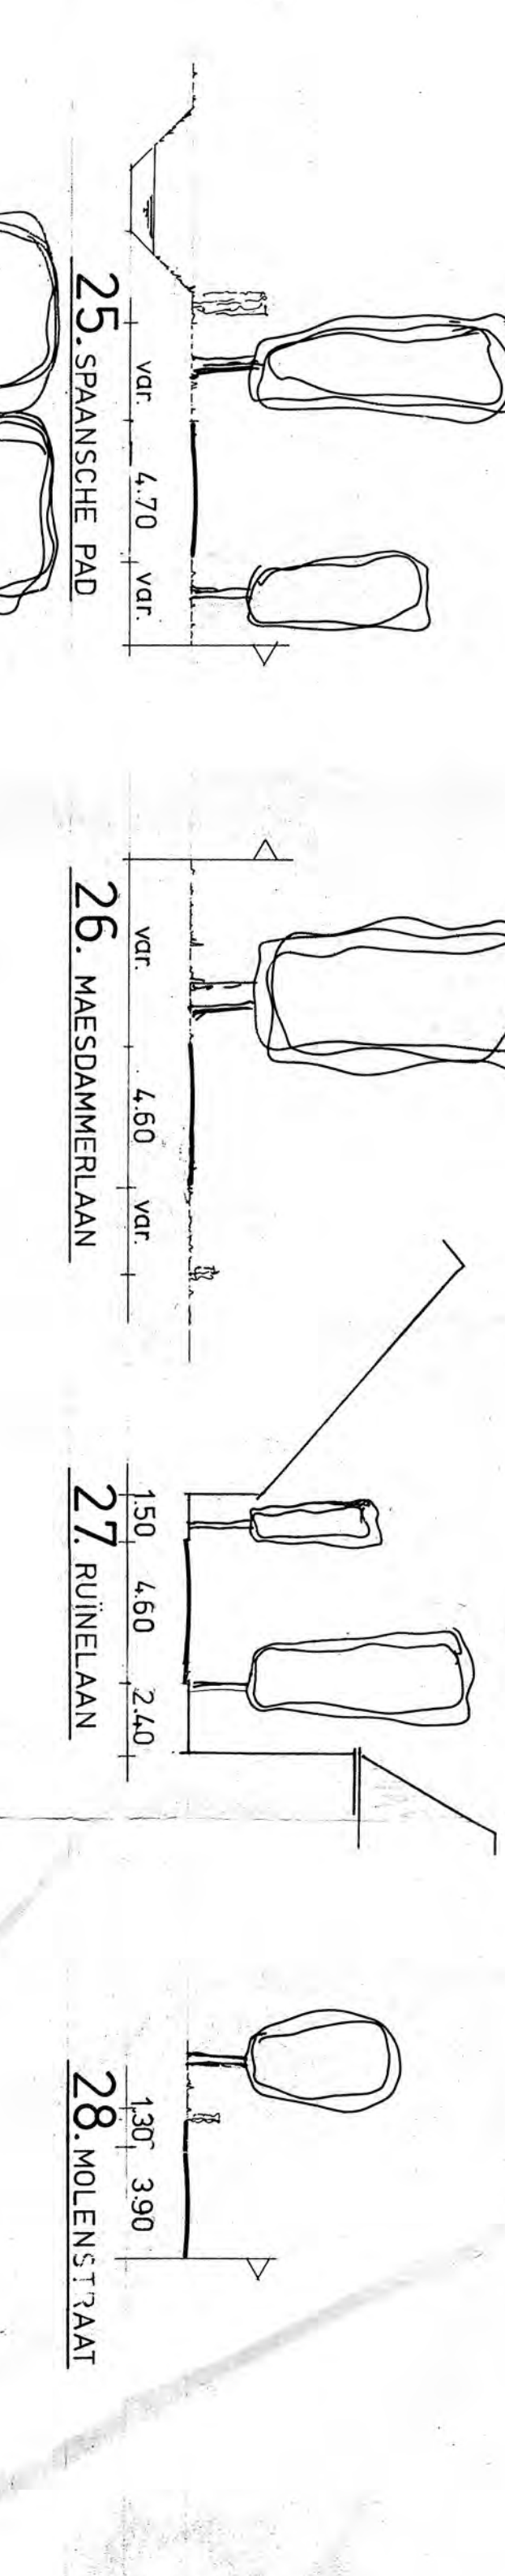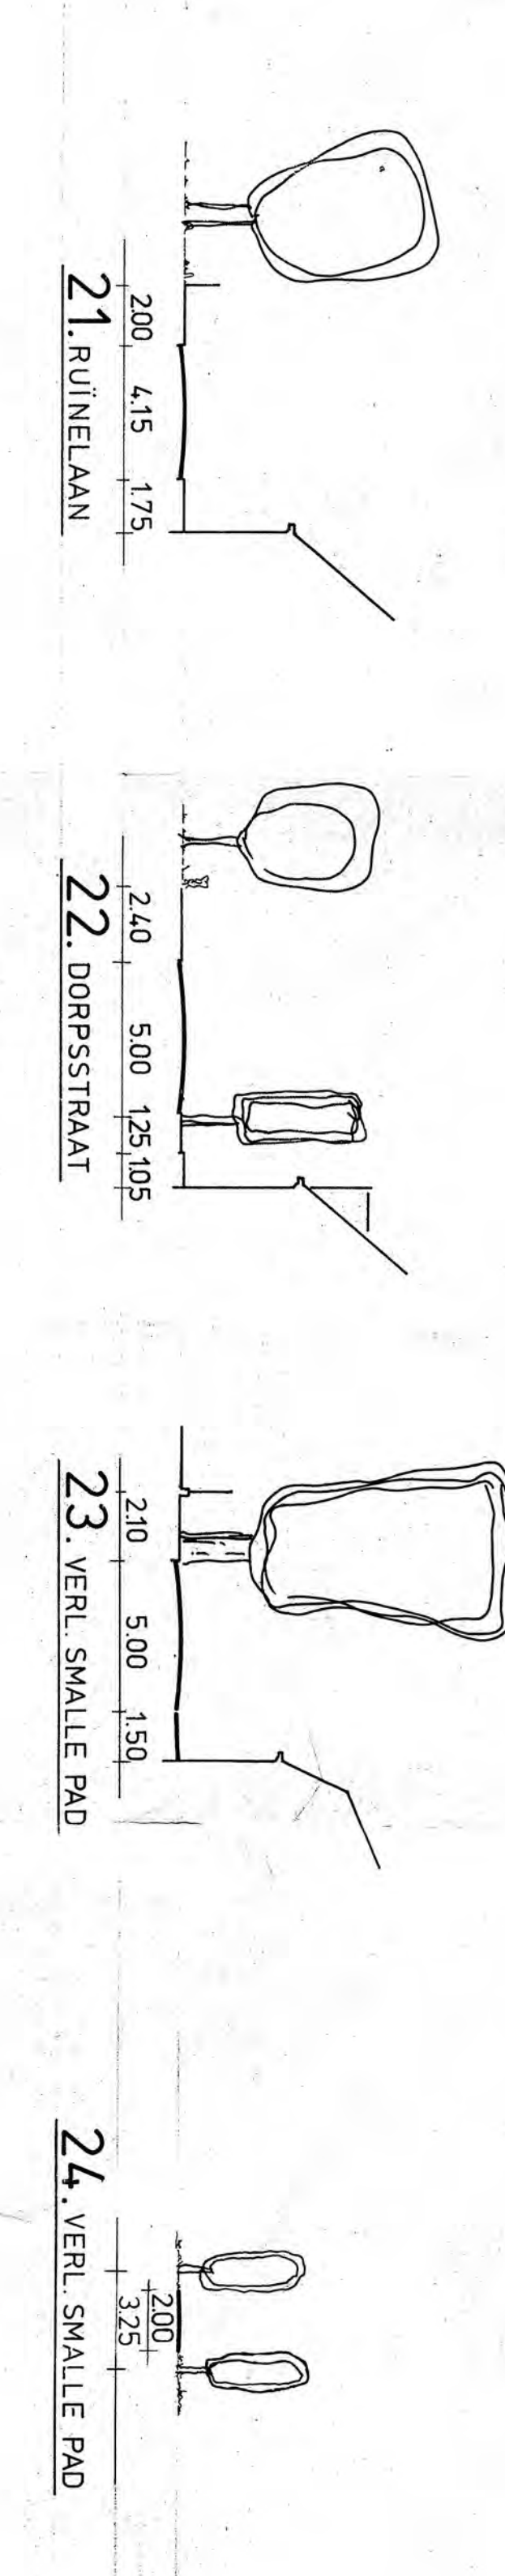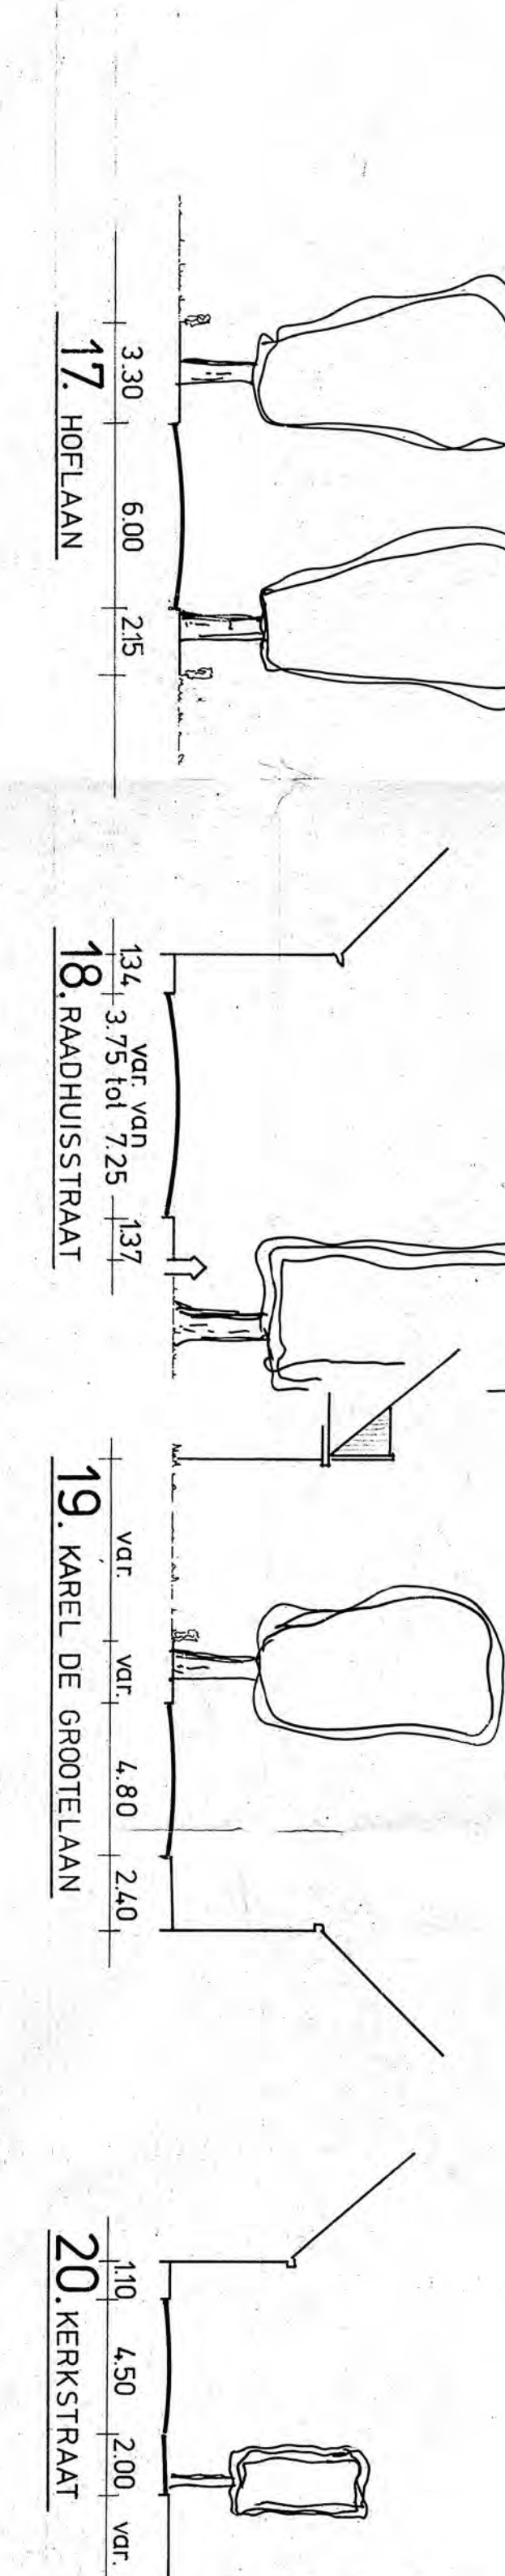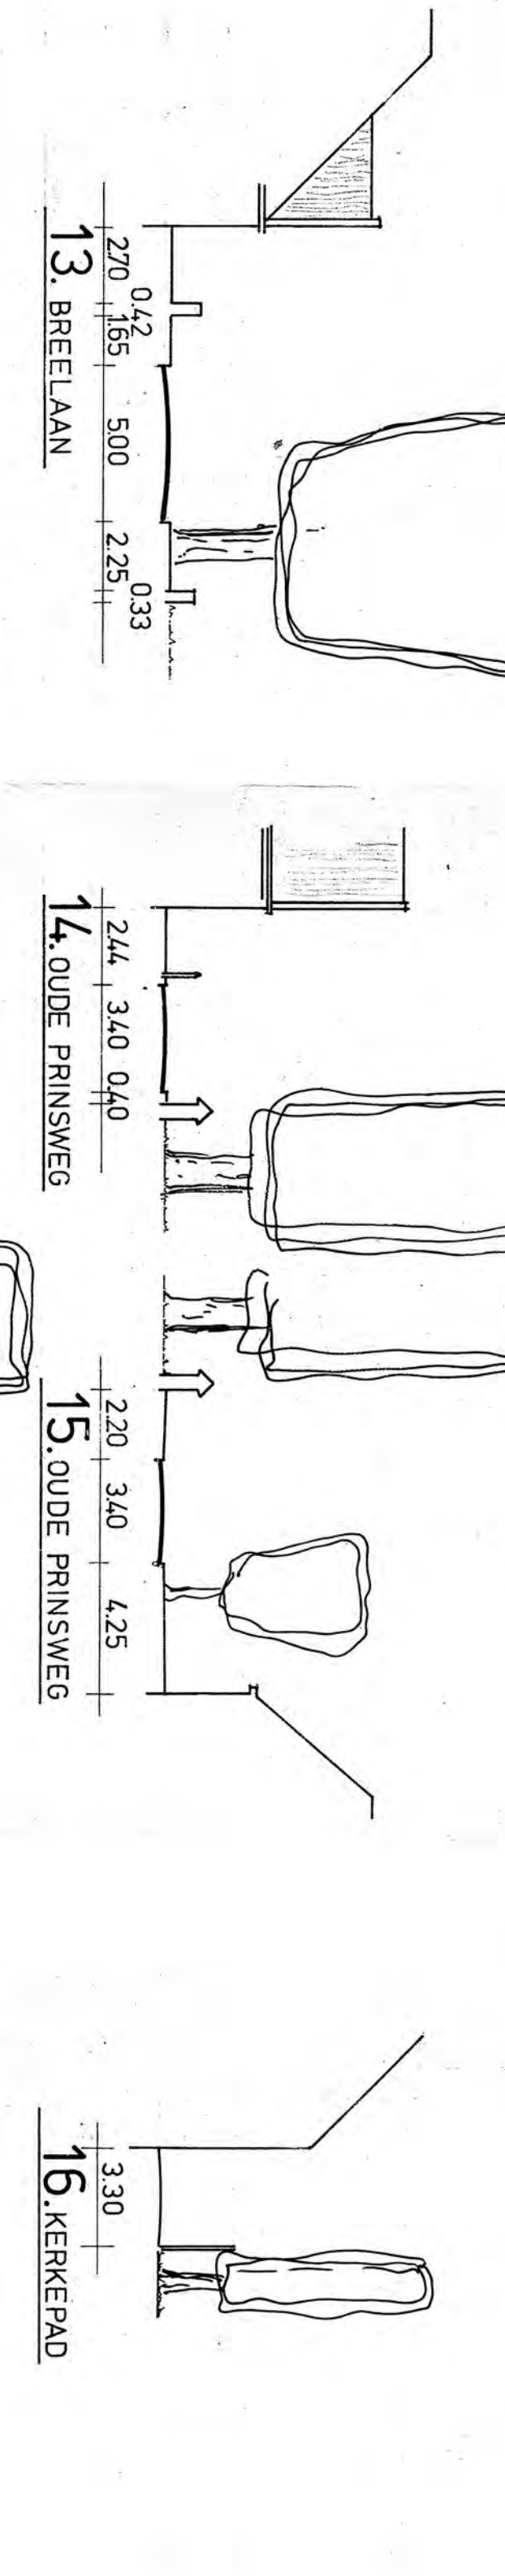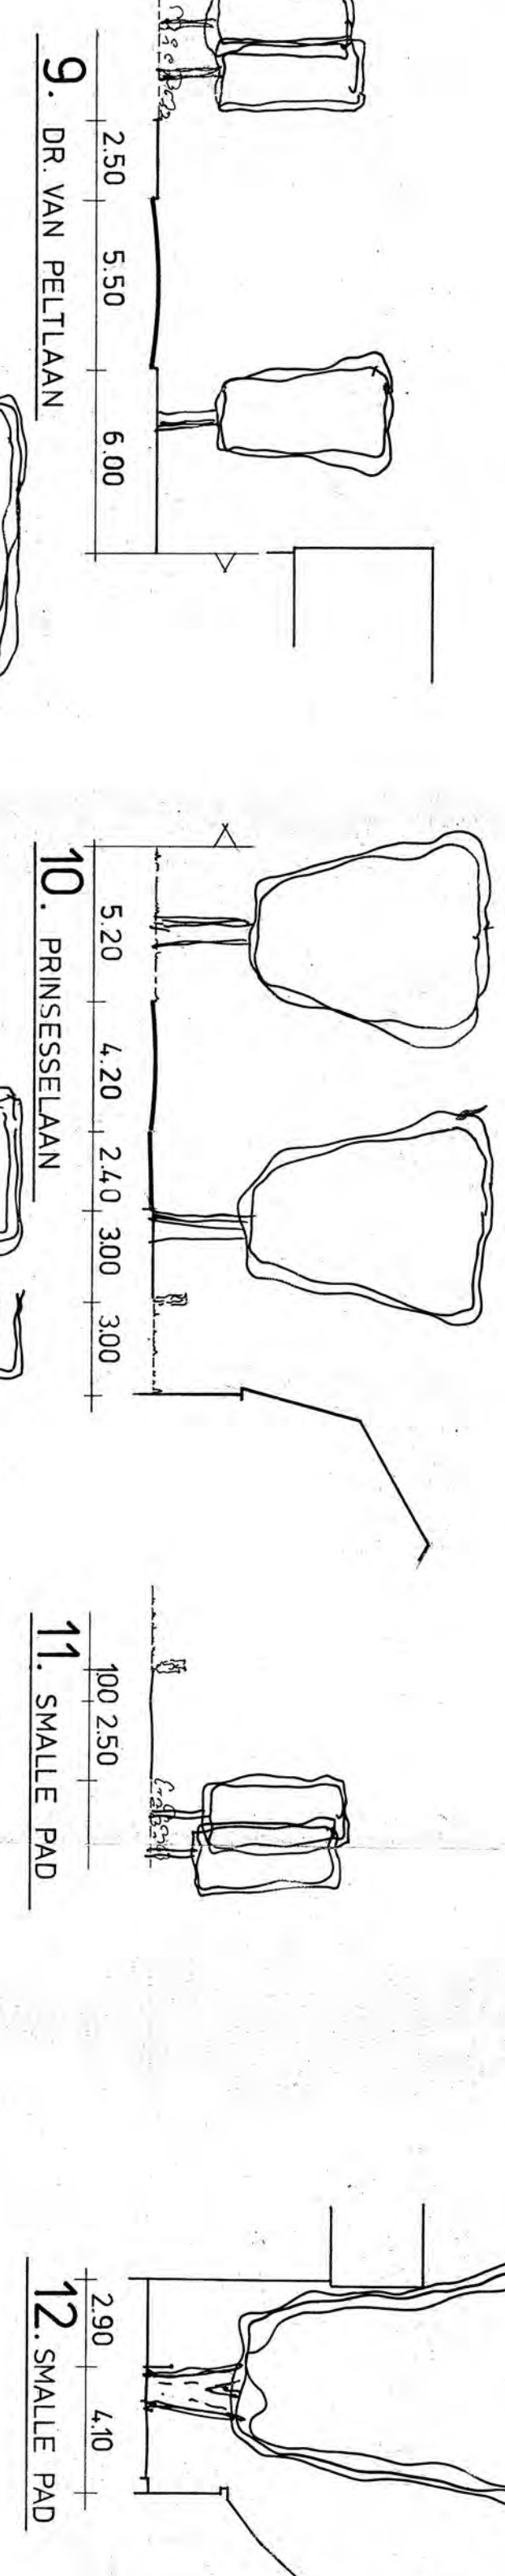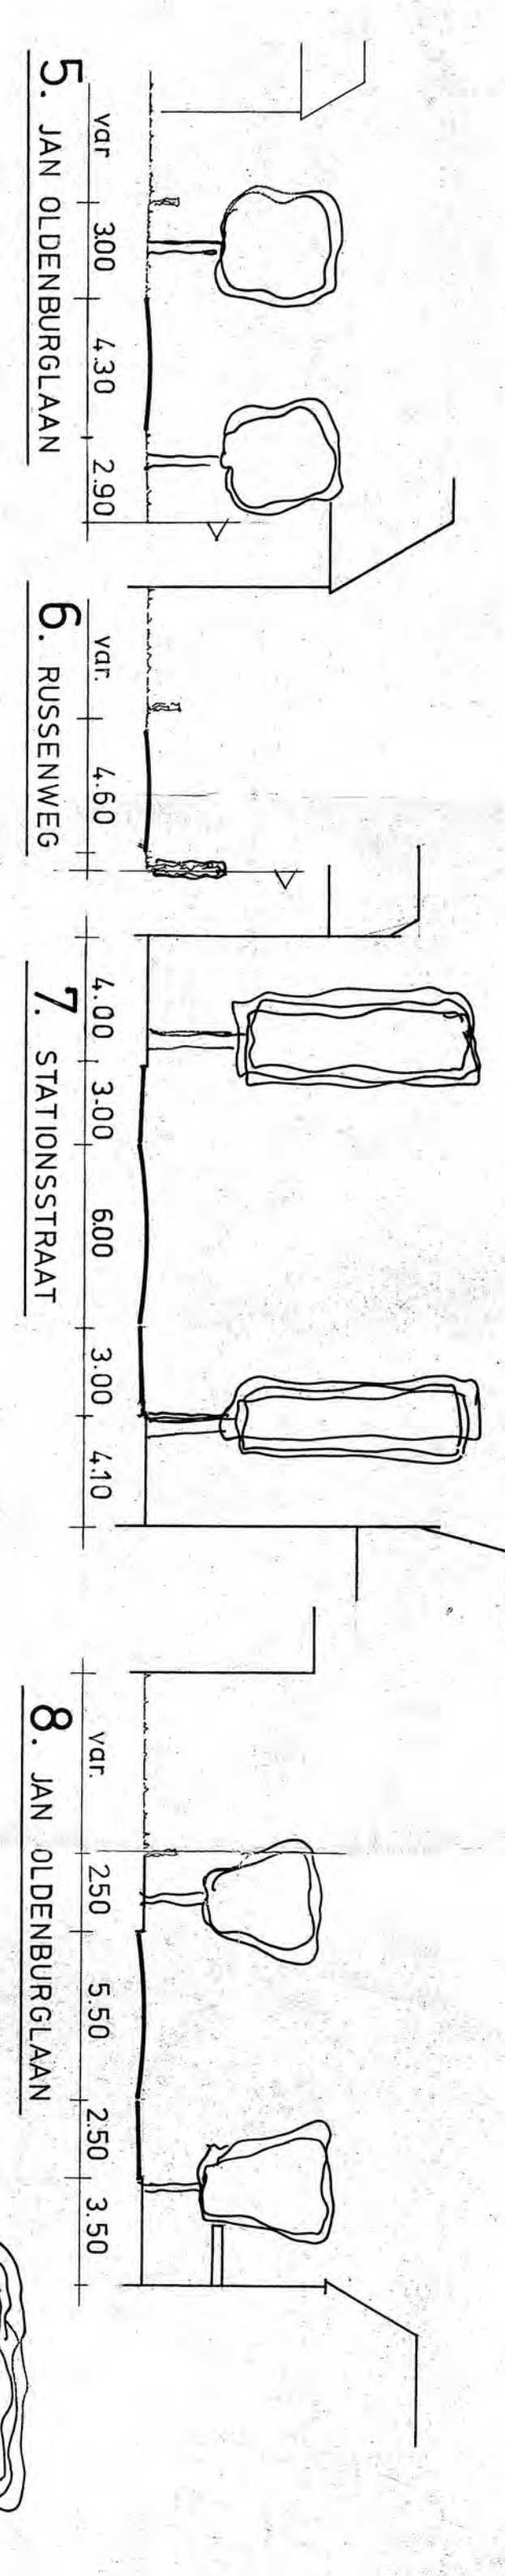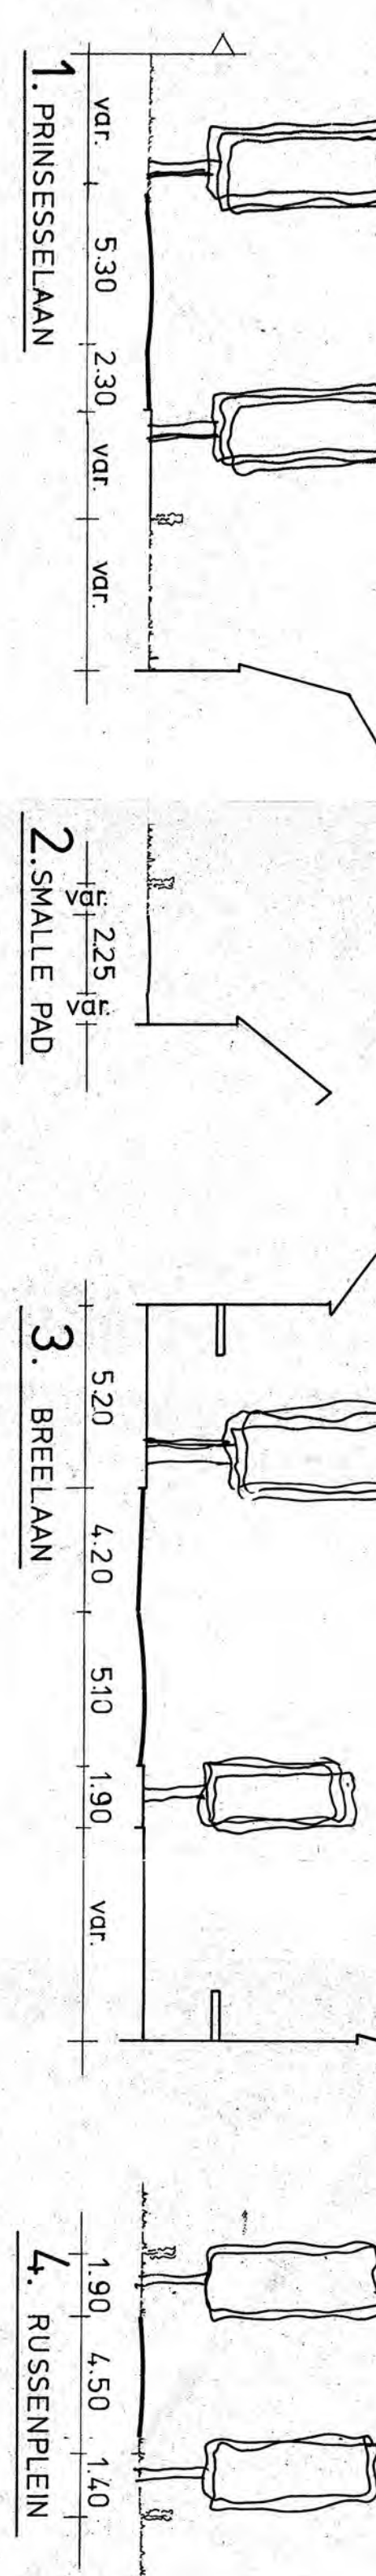

GRENS VAN HET GEBIED WAAROP DE KANNULIK BESLUIT VAN 3 SEPTEMBER 1976, DE BEGRANSING IS GEDRAGEN, DE BEGRANSING (GEBIED).

RIJKE, VIER, MET STIPPELLEN ONDERE PLANDEN, HANDELEN, 31 OKTOBER 1976, G.S. VAN N-H, NOOTZITTER, GRAFFIER.