




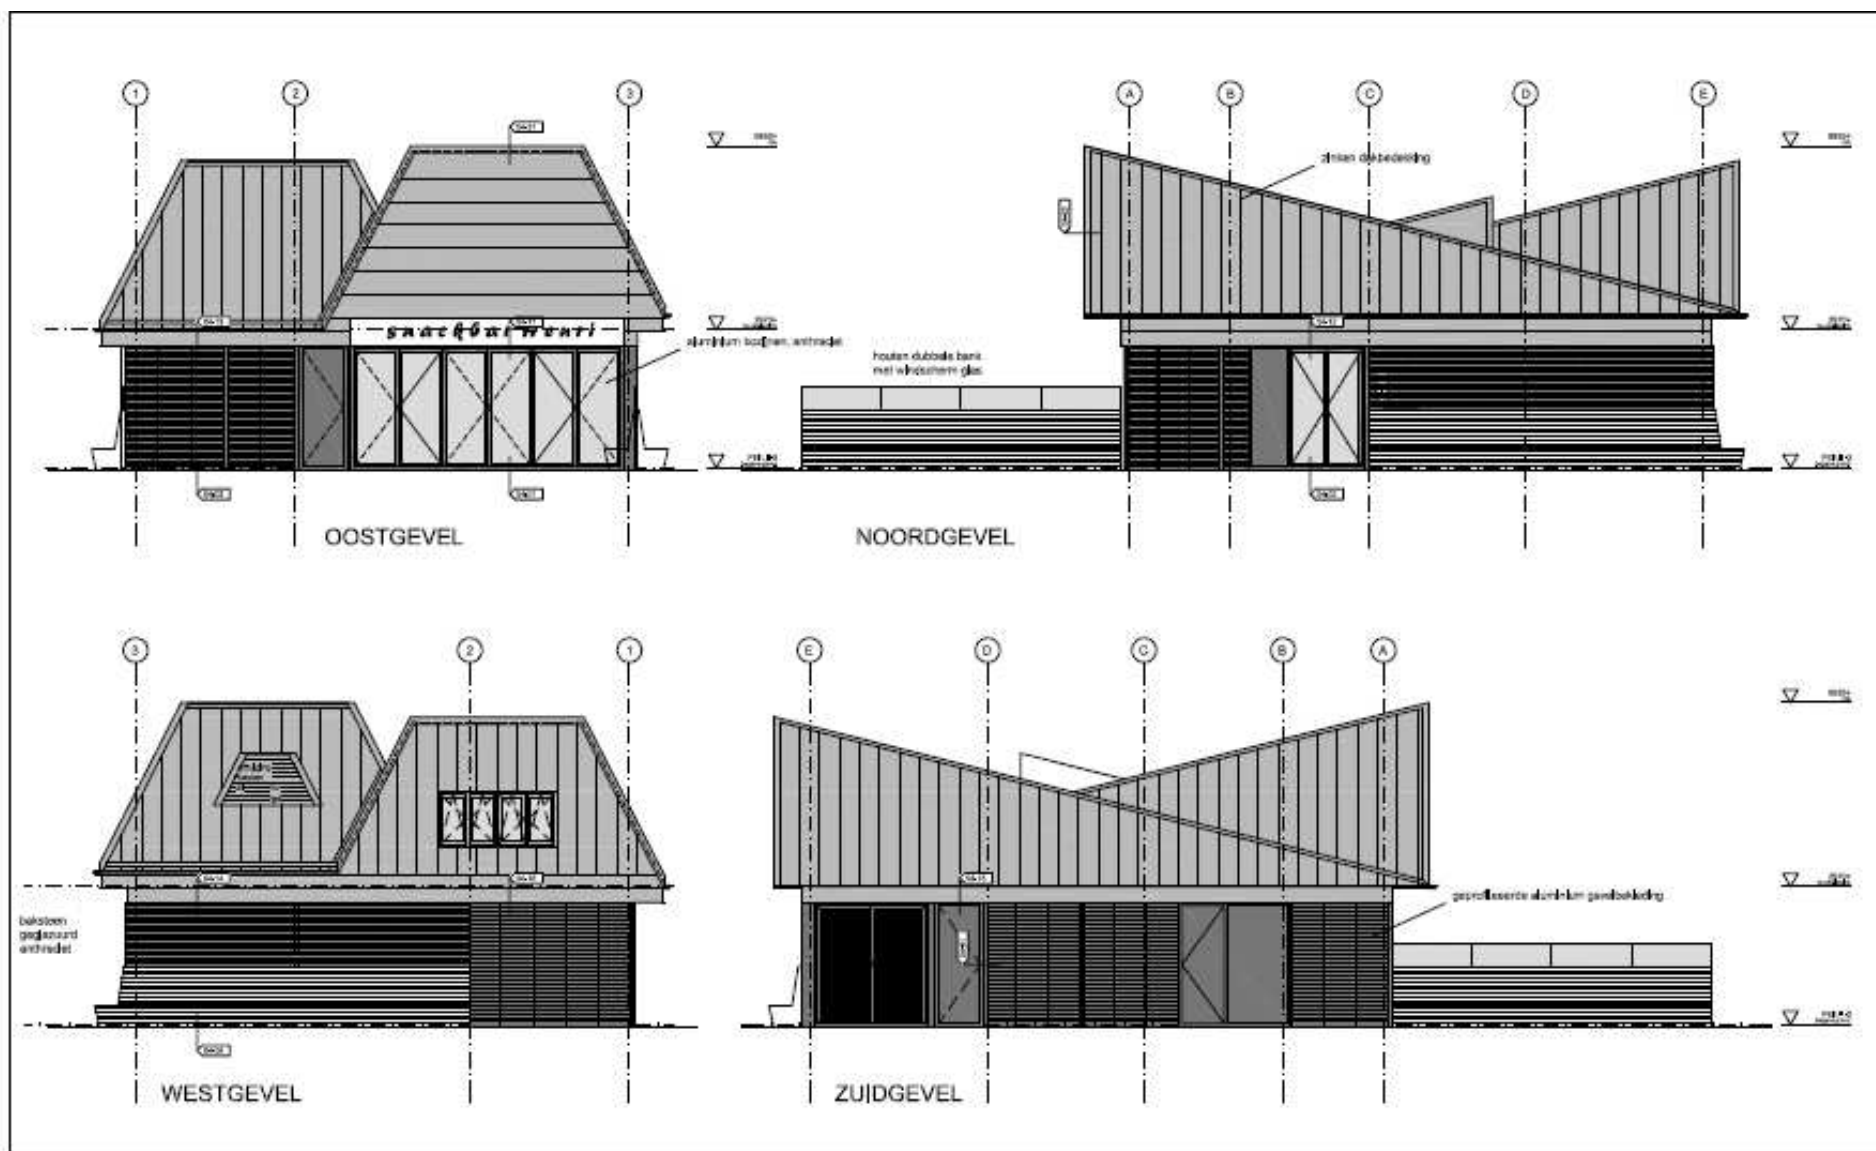


opdrachtgever Henri Korpershoek		plan 4 plan 5 plan 6 plan 7 plan 8 plan 9		woltjer berkhout architecten			
project Snackbar Henri		datum 22-12-2017		formaat A3		schaal 1:100	
ontwerper Overzichttekeningen		teken. 1212		fase DO		toestand -	
		code 02		versie 00			

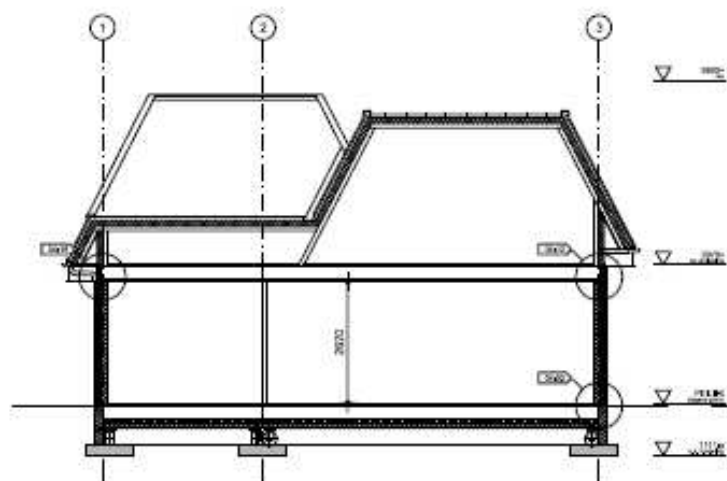


DOORSNEDE 1

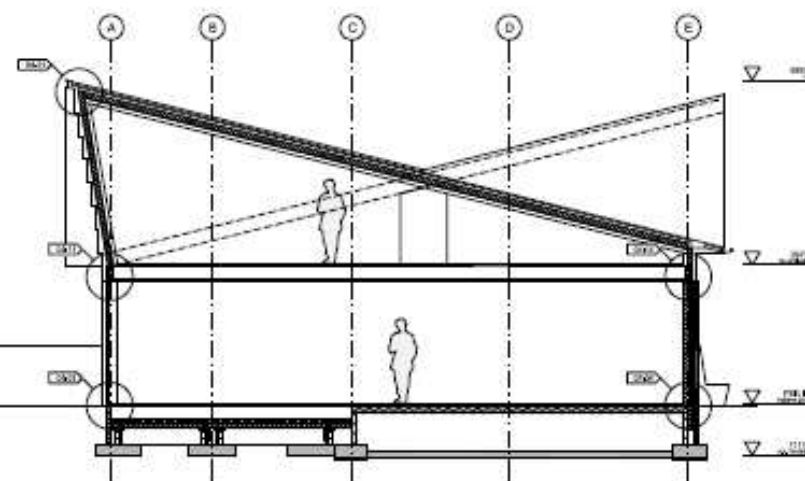

DOORSNEDE 3

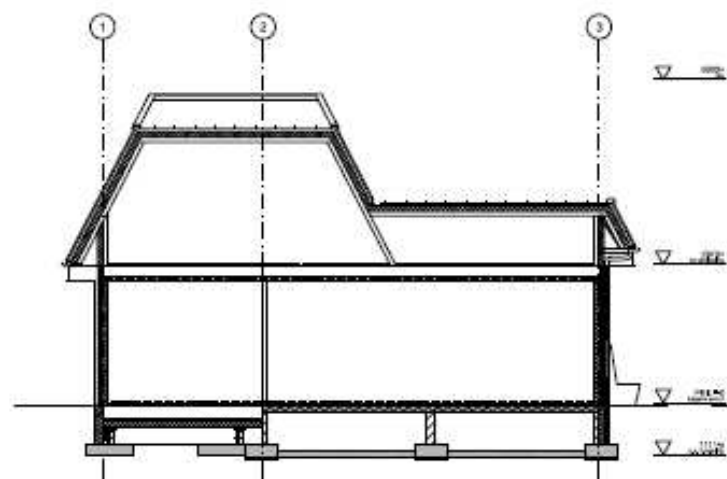

DOORSNEDE 2

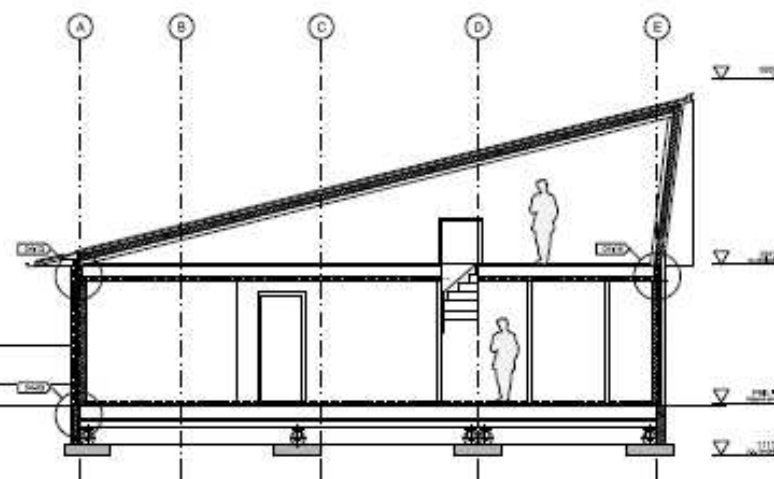

DOORSNEDE 4

opdrachtgever Henri Korpershoek			woltjer berkhout architecten		
object Snackbar Henri			Bouwer: SH Bijz. TOC: Nieuw Bijz. TOC: Nieuw Bijz. TOC: Nieuw		
ontwerper Overzichtsbekeningen			datum	formaat	schaal
			23-12-2017	A3	1:100
			volume	blz.	toetsd.
			1212 DO	-	03 00