



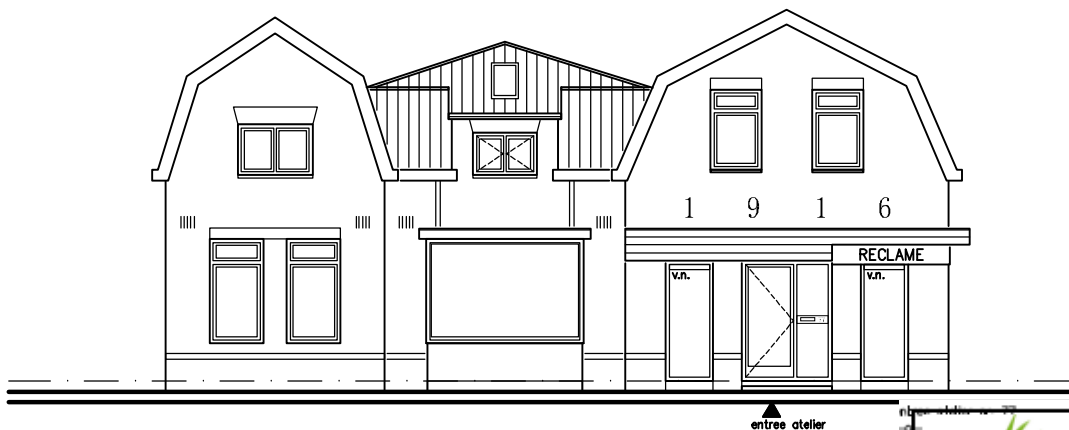


voorgevel

Nieuwe gevel 5 appartementen + 1 atelier
Bakkummerstraat 77-79

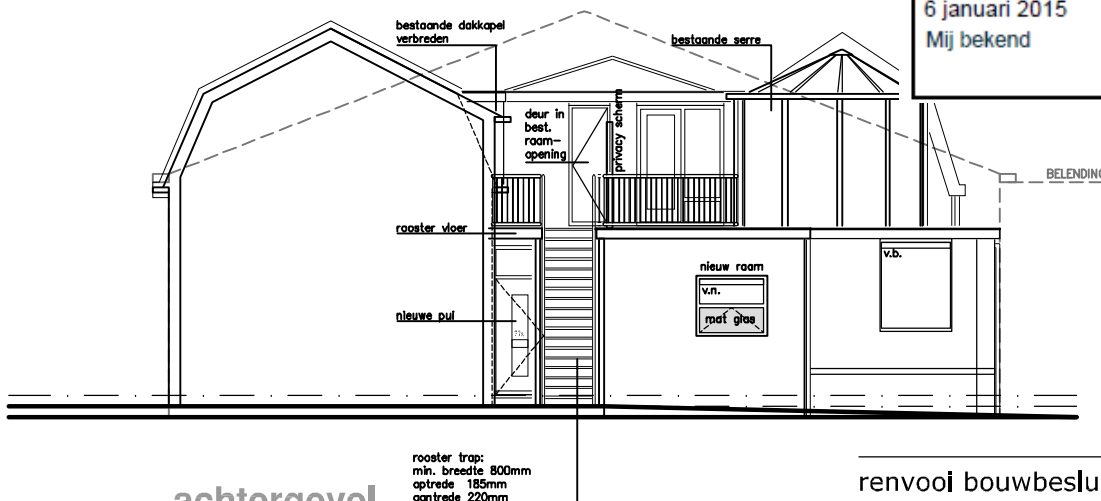

achtergevel

Nieuwe gevel 5 appartementen + 1 atelier
Bakkummerstraat 77-79

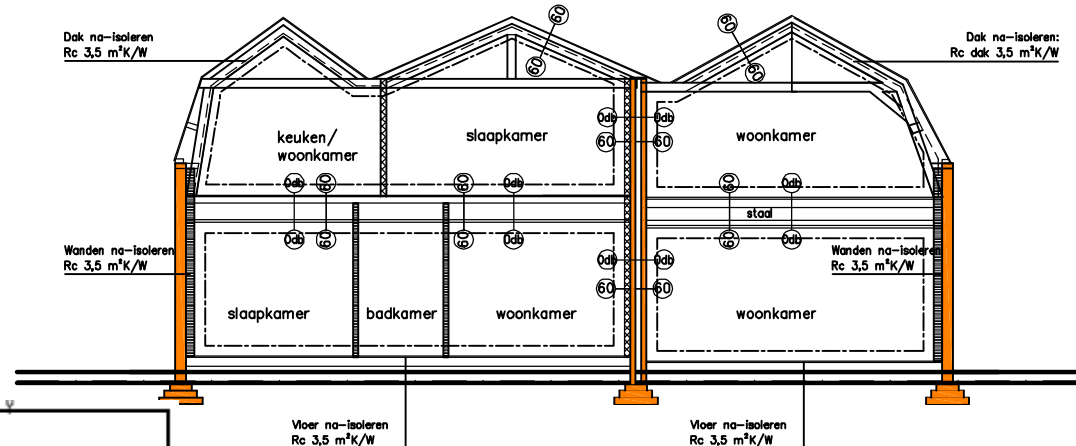


doorsnede AA

Nieuwe doorsnede 5 appartementen + 1 atelier
Bakkummerstraat 77-79



situatie

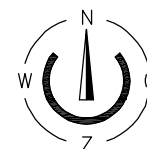

schaal 1:1000

kad.gemeente	Castricum
sectie(s)	E
nummer(s)	Bakkum gemeente Castricum
adres	Bakkummerstraat 77-79
postcode	NL 1901 HL
plaats	Bakkum gemeente Castricum

bestaande woning nr. 79
bestaand kantoor nr. 77

VOOR EXACTE KADASTRALE SITUATIE ZIE:

TEK AOV00



renvooi bouwbesluit 2012

Het bouwwerk voldoet aan de geldende eisen en regels zoals gesteld in Bouwbesluit 2012 en de hierin doorverwezen normen.

Alle installaties en nutsaansluitingen, afmetingen, indeling en leidingdoorvoeren voldoen aan de eisen zoals gesteld door de vastrechthouders, respectievelijk nutbedrijven.

Afd. 3.2 Bescherming tegen geluid van installaties
Conform art. 3.10. Verbouw moet worden uitgegaan van een karakteristiek installatie-geluidsniveau van ten hoogste 40dB. (10dB lager dan het aangegeven niveau van 30dB conform art. 3.8/3.9.) Bij de uitvoering zijn minimaal SBR details en bij de montage van installaties zijn de NPR praktijkrichtlijnen met de hierin opgenomen standaarddetails van toepassing, waaronder:
□ NPR 5072: Luchtvoersystemen
□ NPR 5074: Centrale verwarminginstallaties met radiatoren of convectoren
□ NPR 5075: Sanitaire toestellen en installaties voor de aan- en afvoer van water.
Opbouw schachten standleidingen (binnenloring):
□ Minimaal schachtwand > 150 kg/m²;
□ Minerale wol om de standleiding met een dikte van > 50mm;
□ Ter plaatse van de vloer waar geen minerale wol aanwezig is, een tussenschot aan brengen (vrij van de standleiding) met een massa > 150 kg/m²;
□ Een standleiding alleen bevestigen aan een wand met een massa > 400 kg/m² (Alle standleidingen zijn gelegen aan een dragende steens muur).
□ Een afvoerleiding trillingslozierend (met minerale wol en een afsluiting aan de buitenzijde van de kanaalwand) door de schachtwand voeren.
Met deze maatregelen is de bescherming tegen geluid van installaties voldoende gewaarborgd.

Voor genoemde (NEN en NEN-EN) normen geldt, dat de laatste versie inclusief wijzigingsbladen van toepassing zijn.

Op onderdelen is de maatvoering / opgaven van derden maatgevend:

- constructies volgens opgave constructeur
- installaties en grootte van schachten volgens opgave installateur
- Bij nieuwbouw volgen Rc-waarden en aanvullende eisen uit EP berekeningen. Deze eisen prefereren boven de op tekening genoemde waarden.

Bij bouw en verbouw naast of binnen bestaande constructies dan wel in de buurt van erf- of bebouwingsgrenzen, dient de maatvoering in het werk gecontroleerd te worden! Geconstateerde afwijkingen t.o.v. tekening dienen gecommuniceerd te worden met de directie.

Rc vloer ≥ 3,5m²W/K Rc wand ≥ 3,5 m²W/K Rc dak ≥ 3,5 m²W/K

VAN WILSEM & CABRI ARCHITECTUUR EN MANAGEMENT BNA

Rijksweg 102 1906 BK Limmen Tel 072 502 40 52 info@vwenca.nl www.vwenca.nl KVK 52 16 37 92

OPDRACHTGEVER	A.W.J. Borst	FORMAAT	A3	WIJZ. DATUM		TEK NR.	
PROJECT	Bakkummerstraat 77-79	SCHAAL	1:100	A	23-09-2014		
ONDERWERP	Nieuwe gevels + doorsn.	DATUM	24-02-2014	B			

AOV12

renvooi bouwkundig

ten behoeve van woningen

Orderingen en symbolen voor zover van toepassing

	Metselwerk bestaand - dikte vige tekening	⊙	Niet ioniserende rookmelder - conform bouwbesluit
	HSB-wand en/of nisolatie - dikte vige tekening	wm wd	Opstelplaats wasmachine / wasdroger
	Brandcompartiment 60min.	mv	Ventiel mechanische ventilatie
	Bestaande voorzetwand - dikte vige tekening	mv azk	Aansluiting mv afzuigkap
	Binnendeur	CMK	Centrale meterkast
	Kozijn met vast glas	vn	Ventilatie-rooster nieuw
	Kozijn met draaiend deel	vb	Ventilatie-rooster bestaand
	Bestaande spantconstructie	MV-kast	Groepenkast + MV-unit
	Hoofdentree	60	60min. WBD80
	Entree	0dB	0dB/woningscheidende constructie conform bouwbesluit