LEGENDA

- GBKN ondergrond
- kadastraal
- bedrijf
- bedrijf - nuts
- begraafplaats
- centrumvoorziening incl wonen
- dienstverlening incl wonen
- fietsenstalling
- garagebox
- gezondheidszorgfunctie
- gezondheidszorgfunctie incl wonen
- kinderdagverblijf incl wonen
- onderwijsfunctie
- onderwijsfunctie incl kinderdagverblijf
- sauna
- sportfunctie incl horeca
- wijkcentrum en peuterspeelzaal
- woon-zorg complex
- woonfunctie
- plangrens
- gemeentegrens

de achtergrond en status van deze kaart staat beschreven in hoofdstuk 4.1 (inventarisatie) van de toelichting

Titel
Inventarisatie

Project
Beheersverordening Zuid

Opdrachtgever
Gemeente Diemen

Datum	*Schaal*
7-5-2013	1:1000

Figuur
Bijlage 2: Functiekaart (hoofdbebouwing)

Gemaakt door	*Blad*
RBUE	1 van 3

Royal HaskoningDHV
Enhancing Society Together

© Copyright Royal HaskoningDHV, Nederlandse Gasunie, Kadaster, Bing Maps

LEGENDA

- GBKN ondergrond
- kadastraal
- bedrijf
- bedrijf - nuts
- begraafplaats
- centrumvoorziening incl wonen
- dienstverlening incl wonen
- fietsenstalling
- garagebox
- gezondheidszorgfunctie
- gezondheidszorgfunctie incl wonen
- kinderdagverblijf incl wonen
- onderwijsfunctie
- onderwijsfunctie incl kinderdagverblijf
- sauna
- sportfunctie incl horeca
- wijkcentrum en peuterspeelzaal
- woon-zorg complex
- woonfunctie
- plangrens
- gemeentegrens

de achtergrond en status van deze kaart staat beschreven in hoofdstuk 4.1 (inventarisatie) van de toelichting

Titel
Inventarisatie

Project
Beheersverordening Zuid

Opdrachtgever
Gemeente Diemen

Datum	*Schaal*
7-2-2013	1:1000

Figuur
Bijlage 2: Functiekaart (hoofdbebouwing)

Gemaakt door	*Blad*
RBUE	2 van 3

Royal HaskoningDHV
Enhancing Society Together

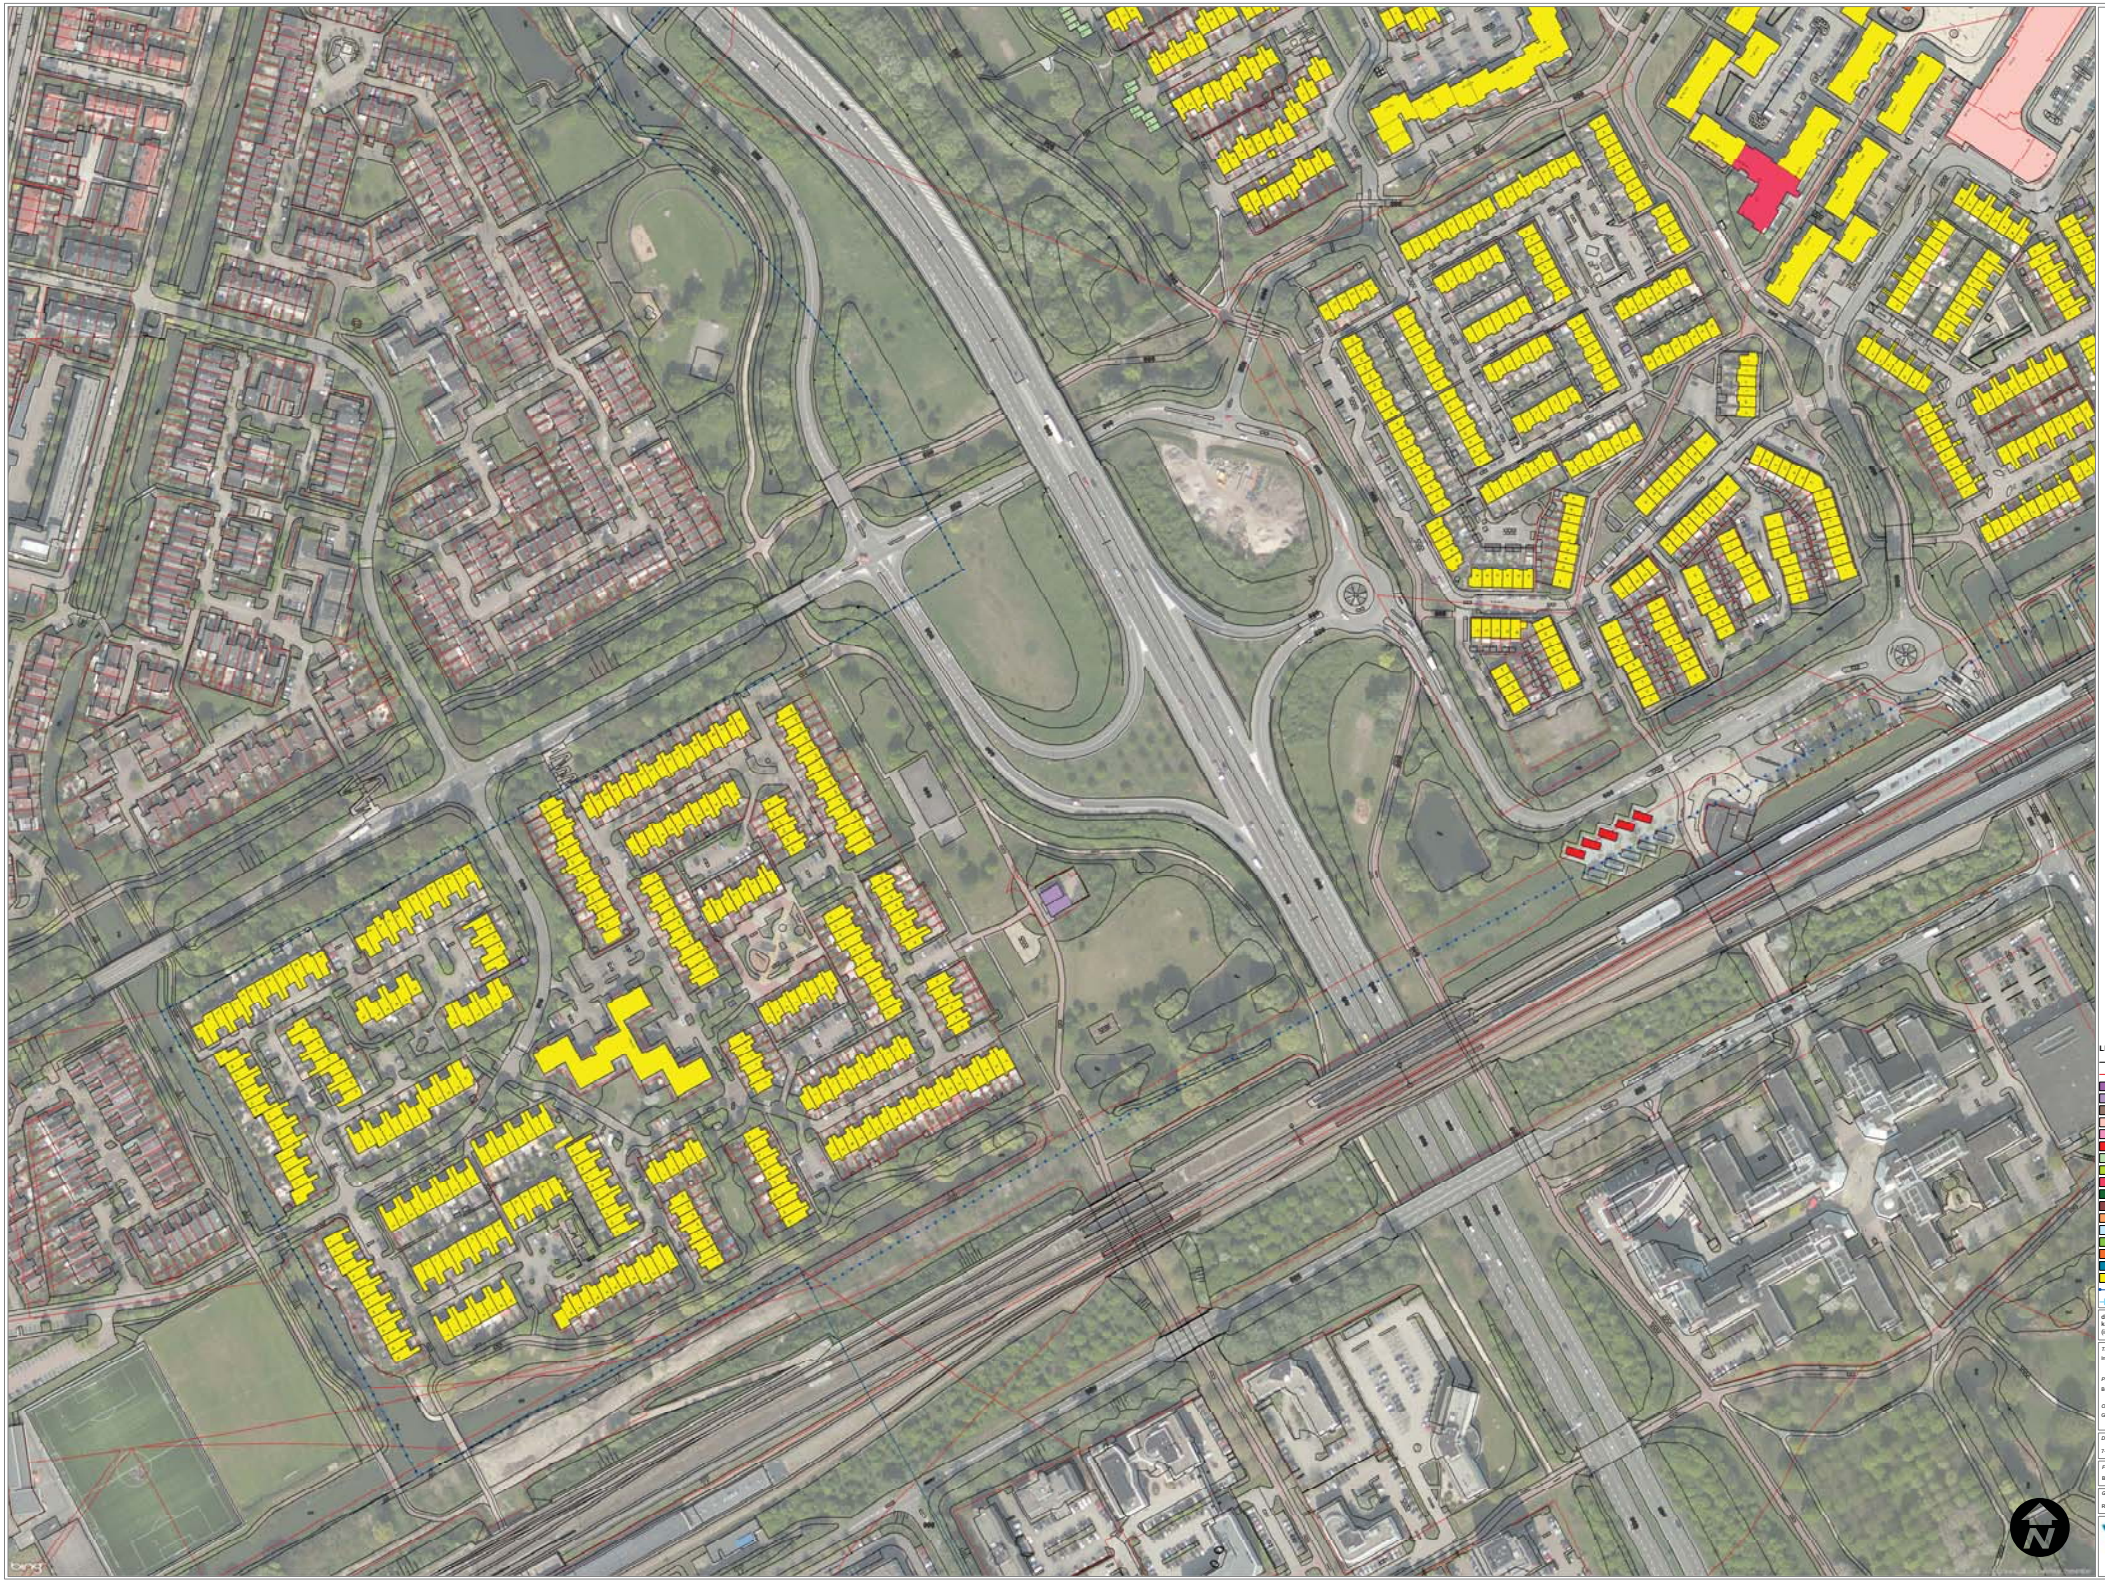

LEGENDA

- GBKN ondergrond
- kadastraal
- bedrijf
- bedrijf - nuts
- begraafplaats
- centrumvoorziening incl wonen
- dienstverlening incl wonen
- fietsenstalling
- garagebox
- gezondheidszorgfunctie
- gezondheidszorgfunctie incl wonen
- kinderdagverblijf incl wonen
- onderwijsfunctie
- onderwijsfunctie incl kinderdagverblijf
- sauna
- sportfunctie incl horeca
- wijkcentrum en peuterspeelzaal
- woon-zorg complex
- woonfunctie
- plangrens
- gemeentegrens

de achtergrond en status van deze kaart staat beschreven in hoofdstuk 4.1 (inventarisatie) van de toelichting

Titel
Inventarisatie

Project
Beheersverordening Zuid

Opdrachtgever
Gemeente Diemen

Datum	*Schaal*
7-2-2013	1:1000

Figuur
Bijlage 2: Functiekaart (hoofdbebouwing)

Gemaakt door	*Blad*
RBUE	3 van 3

Royal HaskoningDHV
Enhancing Society Together