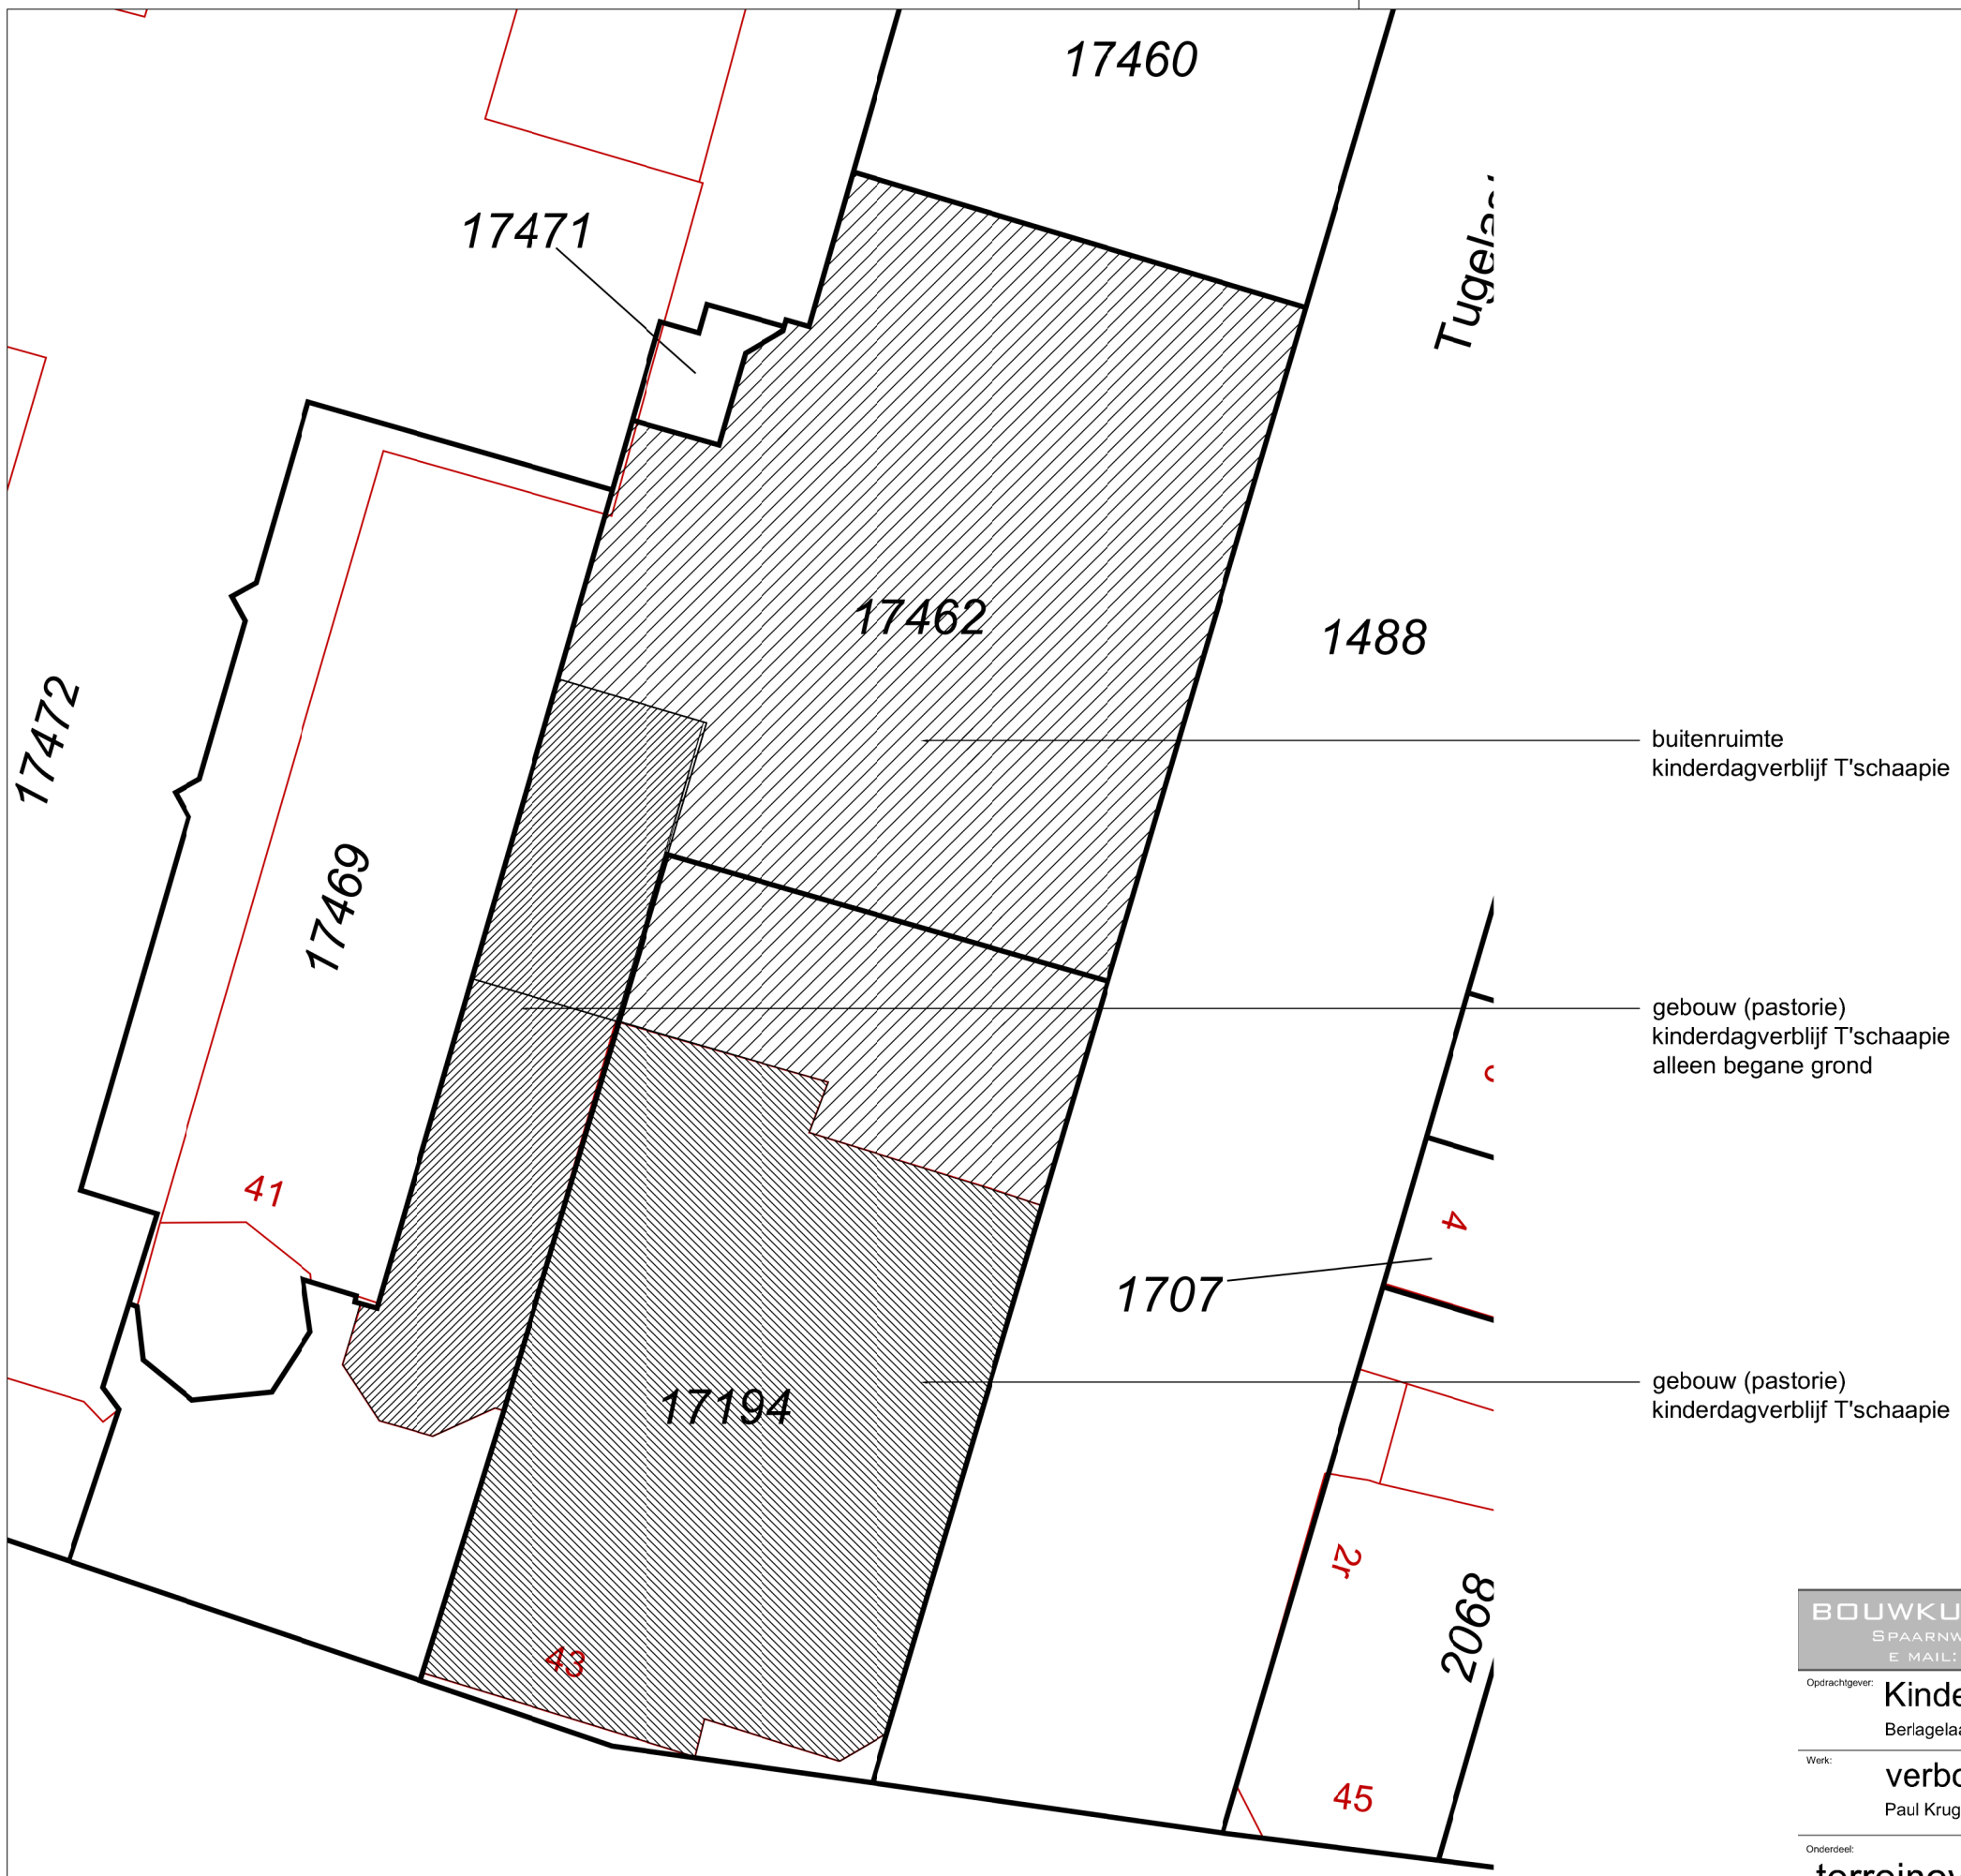

BOUWKUNDIG ONTWERPBUREAU JURGEN DITZEL
SPAARNWOUDERSTRAAT 49, 2011AB, HAARLEM, TEL : 023 5328661
E MAIL: JURGEN@JURGENDITZEL.NL INTERNET: WWW.JURGENDITZEL.NL

Opdrachtgever:
Kinderopvang t'schaapie
Berlagelaan 20a 2033WL Haarlem

Werk:
verbouwing pastorie
Paul Krugerstraat 43 te Haarlem

Onderdeel:
terreinoverzicht
-

Status: definitief
Datum: 30-07-2012
Schaal: 1:200
Formaat: A3
A:
B:
C:
D:
E:

Fase: **Bouw Aanvraag**
Tek: **BA-1001**
Code: **1206**