


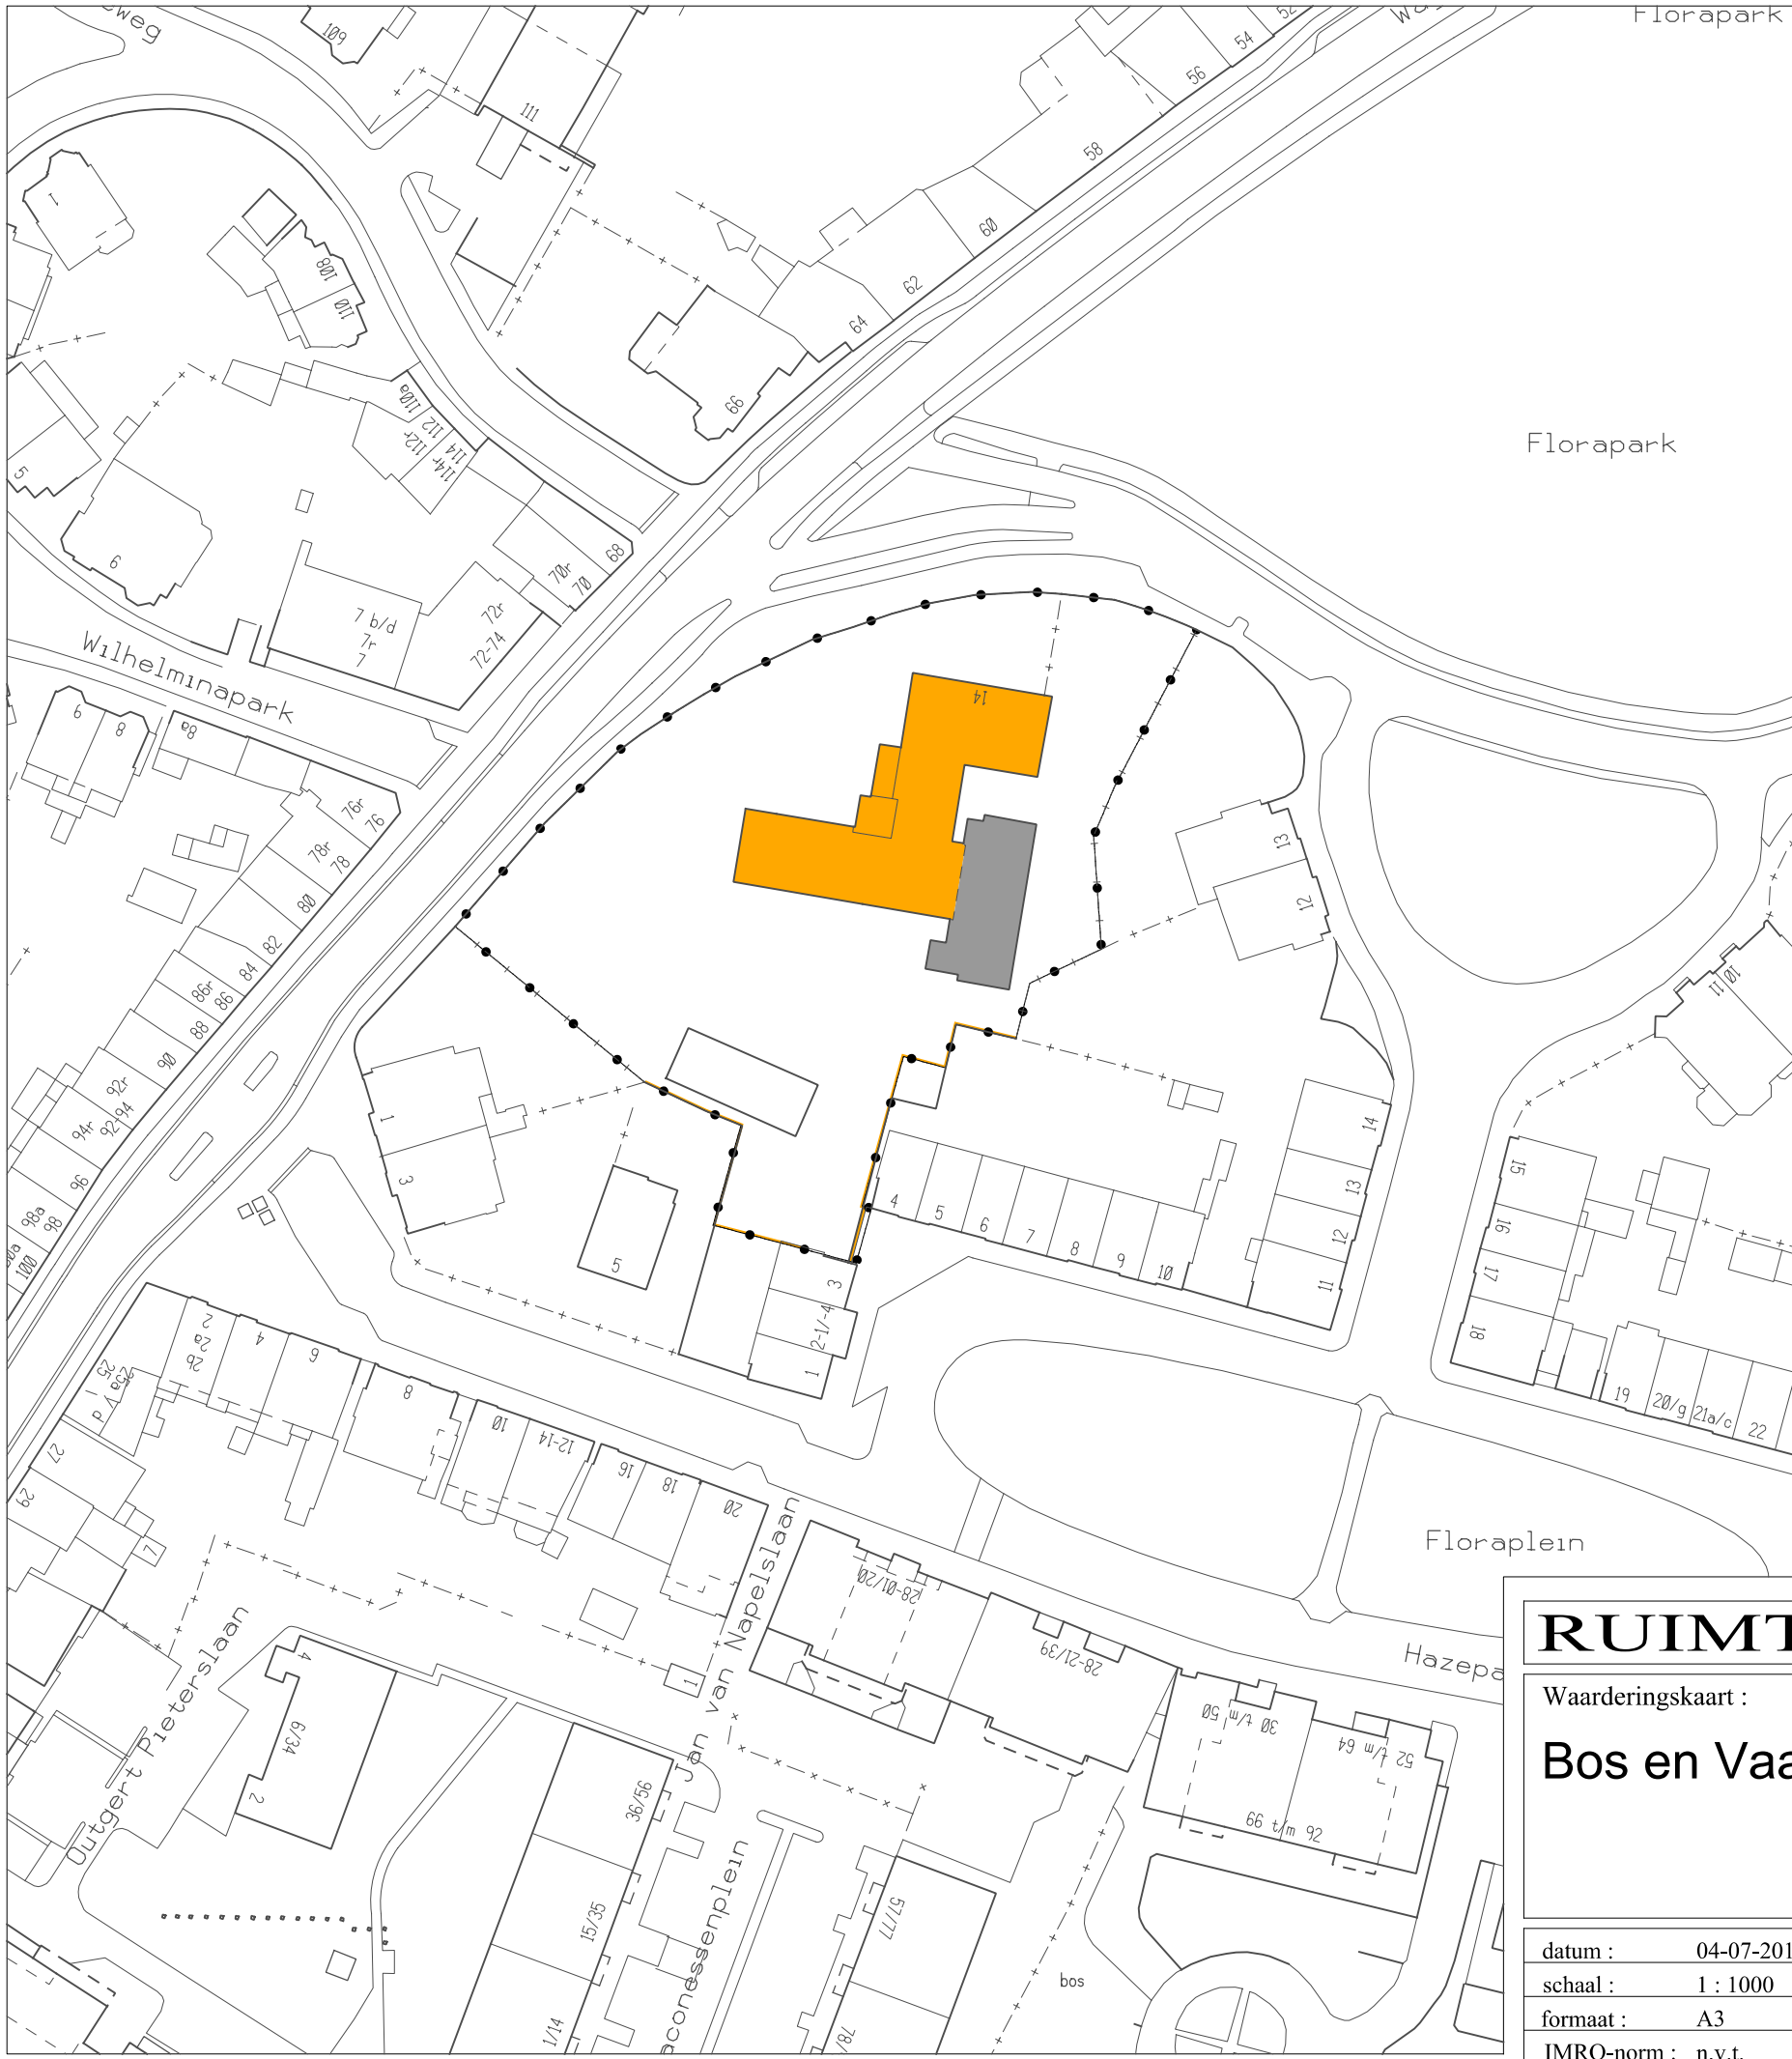


- Orde 01

Rijksmonument / gemeentelijk monument
- Orde 02

Bouwwerken die vanwege hun hoge architectonische kwaliteit, hun plaats in de stedenbouwkundige structuur en/of als toonaangevend element in de gevelwand een belangrijke bijdrage leveren aan het stadsbeeld
- Orde 03

Bouwwerken van voor 1960 van wisselende architectonische kwaliteit, die voor wat schalen en detaillering betreft passen in de gevelwand maar geen architectonische of stedenbouwkundige meerwaarde hebben.
- Nieuwbouw na 1960
- Ensembles en seriebouw
- Er is sprake van een ensemble als in de vormgeving van de verschillende panden de suggestie wordt gewekt dat het om een groter gebouw gaat. Seriebouw bestaat uit een aantal panden naast elkaar die in dezelfde architectuur zijn uitgevoerd. Uitgangspunt bij de op de waarderingskaart aangegeven ensembles en seriebouw is een gezamenlijke aanpak bij verbouw en/of nieuwbouw.
- Grens van het bestemmingsplan

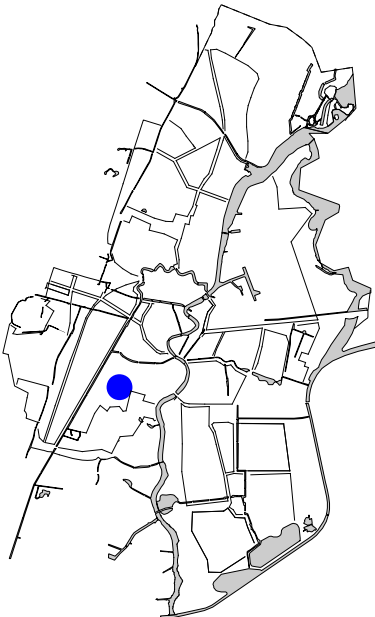

ligging van het plangebied binnen de gemeente Haarlem



RUIMTELIJK BELEID

Waarderingskaart :

Bos en Vaartschool



datum :	04-07-2013	projectleider :		Tekeningnummer : wk_NL.IMRO.0392.BP4080010
schaal :	1 : 1000	J.P.		
formaat :	A3	getekend :	gecontroleerd :	
IMRO-norm :	n.v.t.	M.H.	H.v.d.S.	