

Eerste verdieping

- Balkon/dakterras (wintertuin)
- Balkon/dakterras



peil=900-NAP

HER+JIS ARCHITECTEN
OOST WARTER

postbus 5256
2000 gg Haarlem
023 82 005 82
info@herarchitecten.nl
www.herarchitecten.nl
kvk 4723423

project
De Vierhoek
Tempelsteerstraat
Blaaringel
Haarlem
opdrachtgever
HBB Groep



ontwerper
1e verdieping
fase
voorontwerp (VO)

formaat
A0
schaal
1:100

datum
01 | 07 | 2018

tekeningnummer
VO-11



2e verdieping

Tweede verdieping

- Balkon/dakterras (wintertuin)
- Balkon/dakterras



peil=900+NAP

h+h ARCHITECTEN **oost** WARTER
 project: De Vierhoek
 Tempelstraat
 Raamsingel
 Haarlem
 opdrachtgever: HBB Groep



postbus 5256
 2000 gg Haarlem
 023 82 005 82
 info@hierarchitecten.nl
 www.hierarchitecten.nl
 kvk: 6723623

project: De Vierhoek
 Tempelstraat
 Raamsingel
 Haarlem
 opdrachtgever: HBB Groep



ontwerp: 2e verdieping
 fase: voorontwerp (VO)

formaat: A0
 datum: 01 | 07 | 2018
 school: 1:100
 tekeningnummer: VO-12

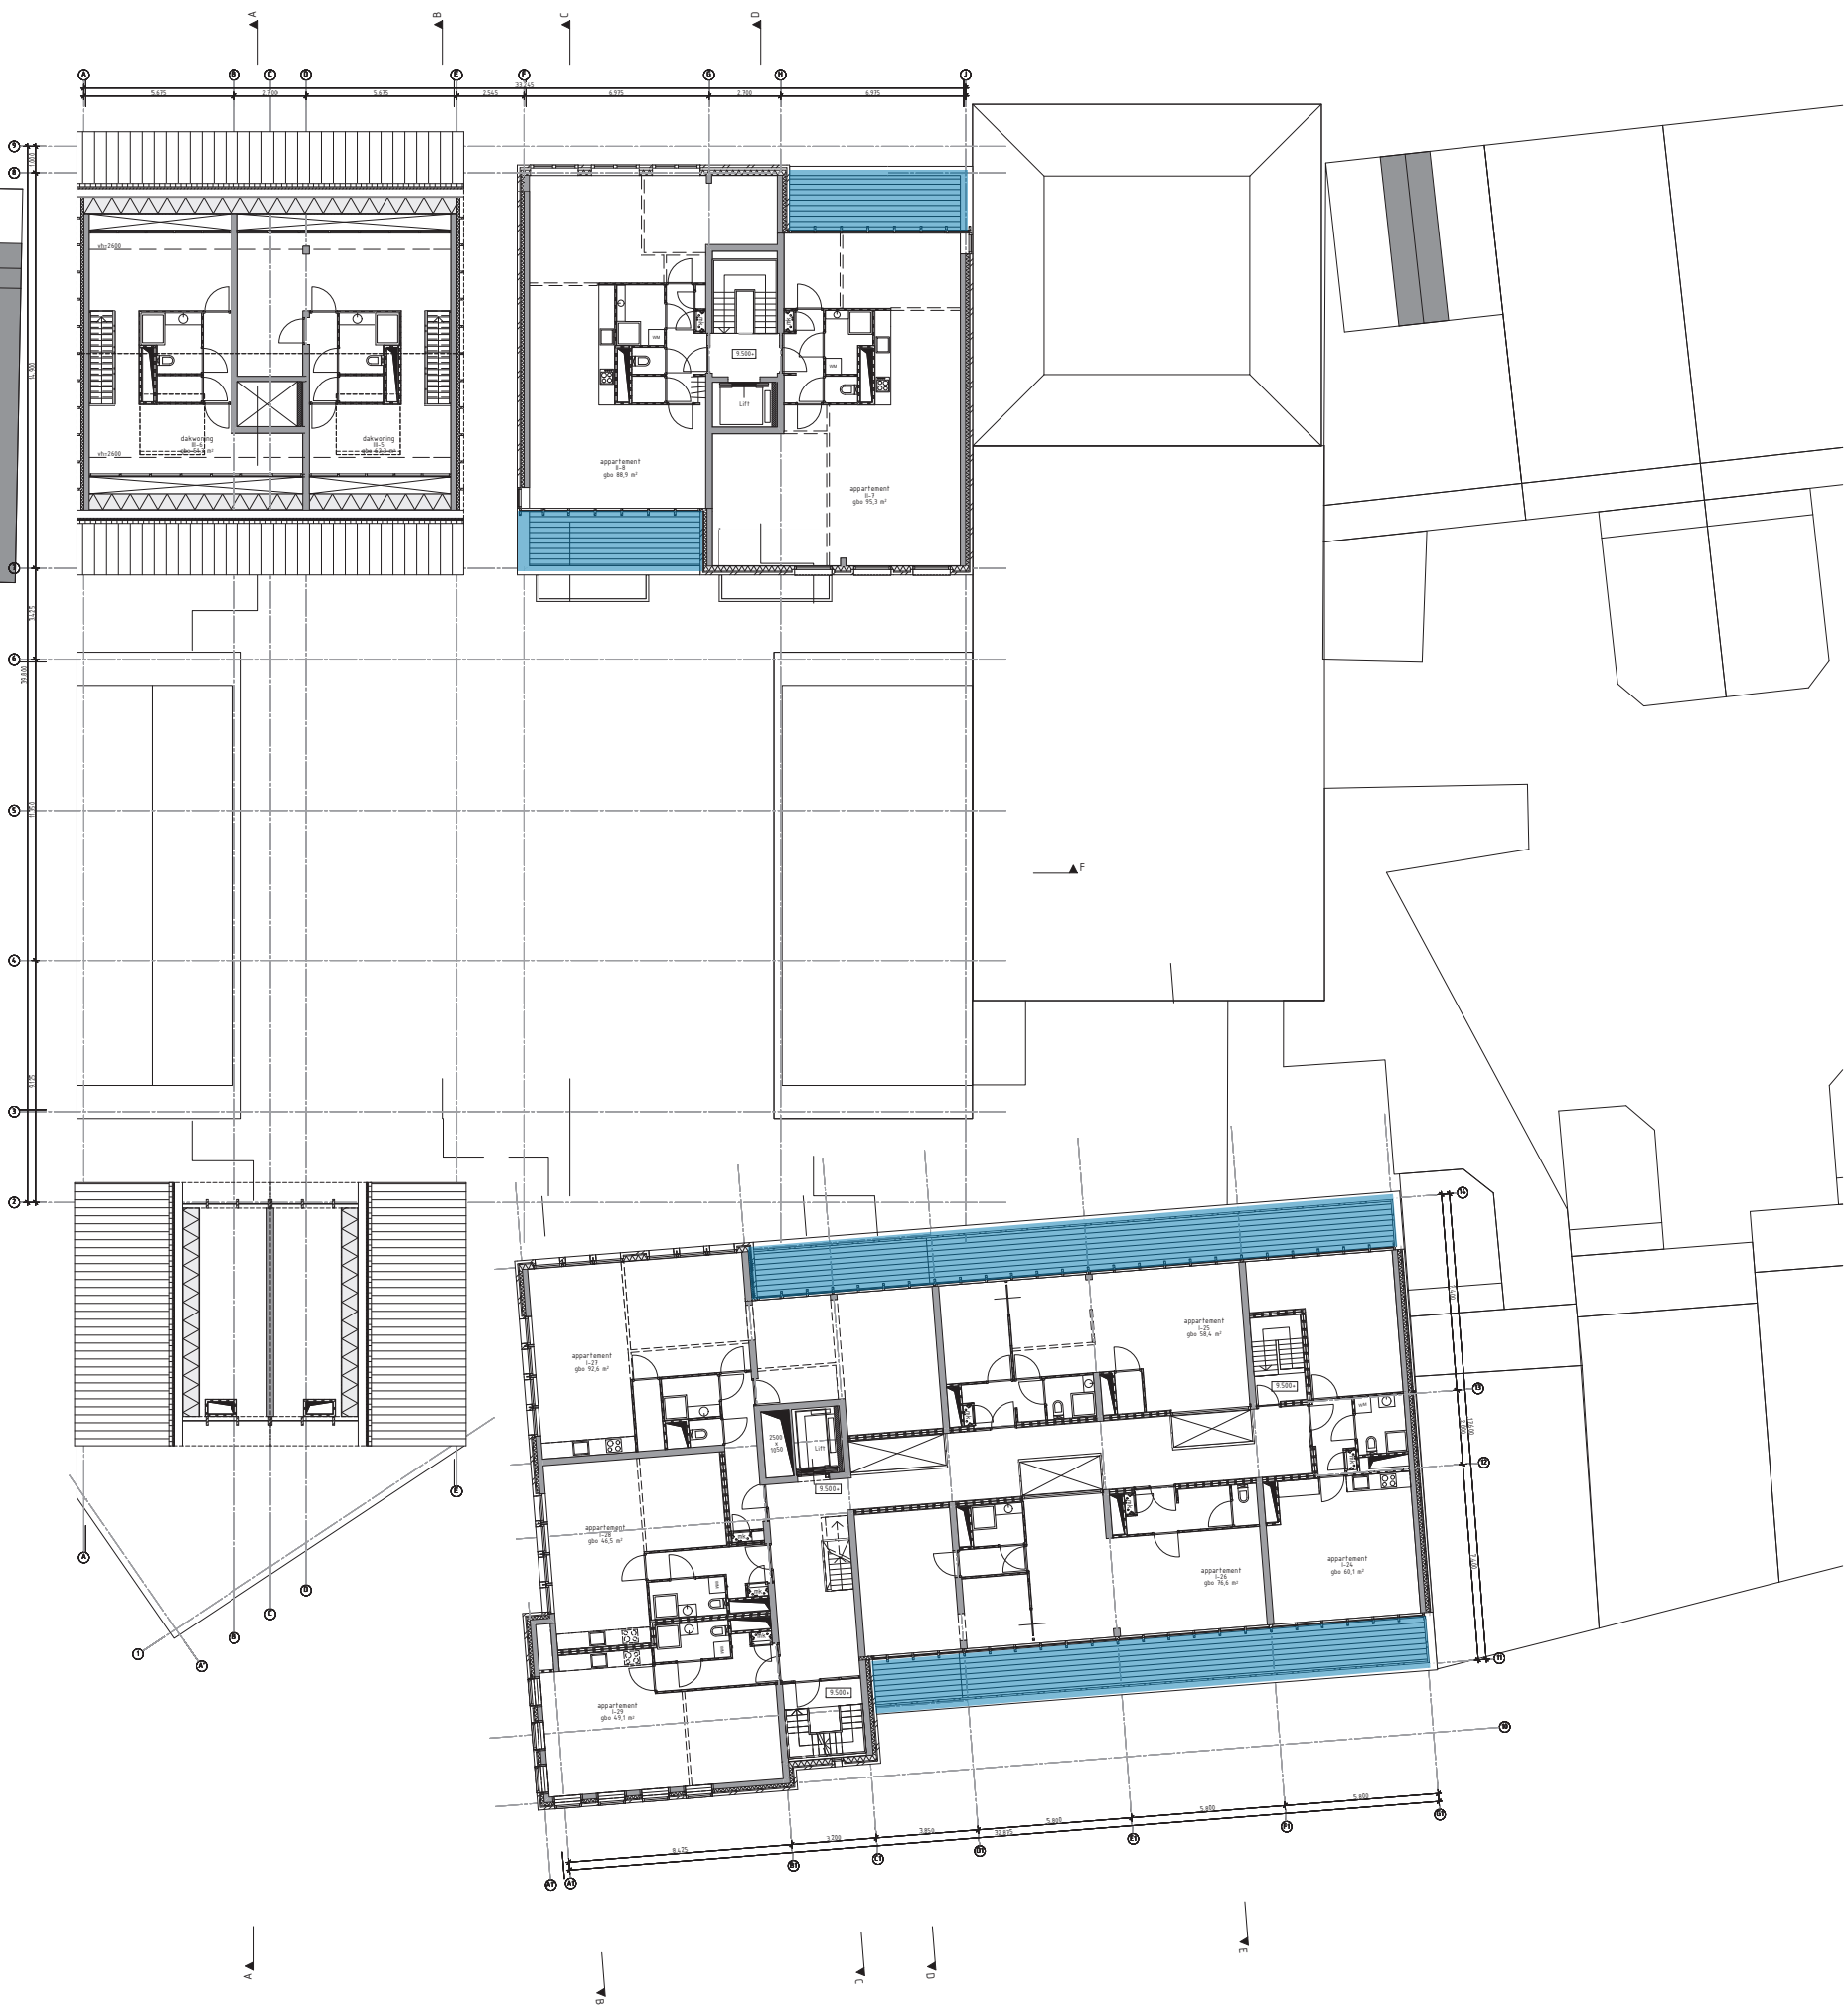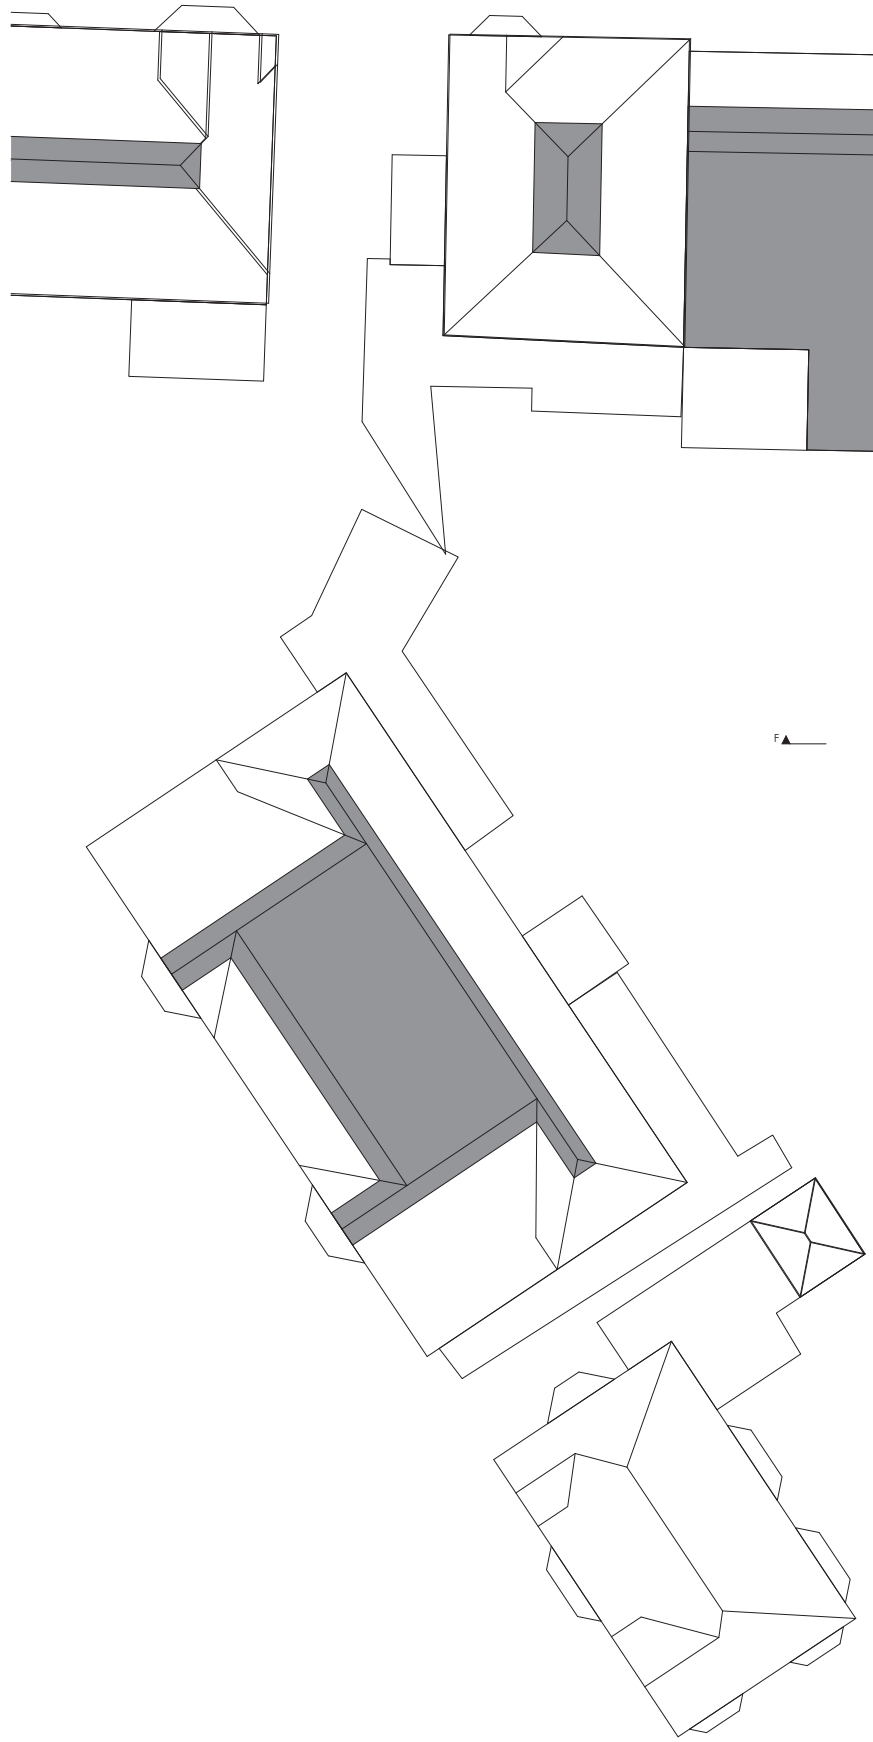

Derde verdieping

- Balkon/dakterras (wintertuin)
- Balkon/dakterras



peil=900-NAP

HER+IS ARCHITECTEN
OOST WARTER

postbus 5256
2000 gg Haarlem
023 82 005 82
info@herarchitecten.nl
www.herarchitecten.nl
kvk 4723433

project
De Vierhoek
Tempeliersstraat
Roaringel
Haarlem




onderwerp
3e verdieping
fase
voorontwerp (VO)

formaat
A0
schaal
1:100

datum
01 | 07 | 2018

tekeningnummer
VO-13

3e verdieping

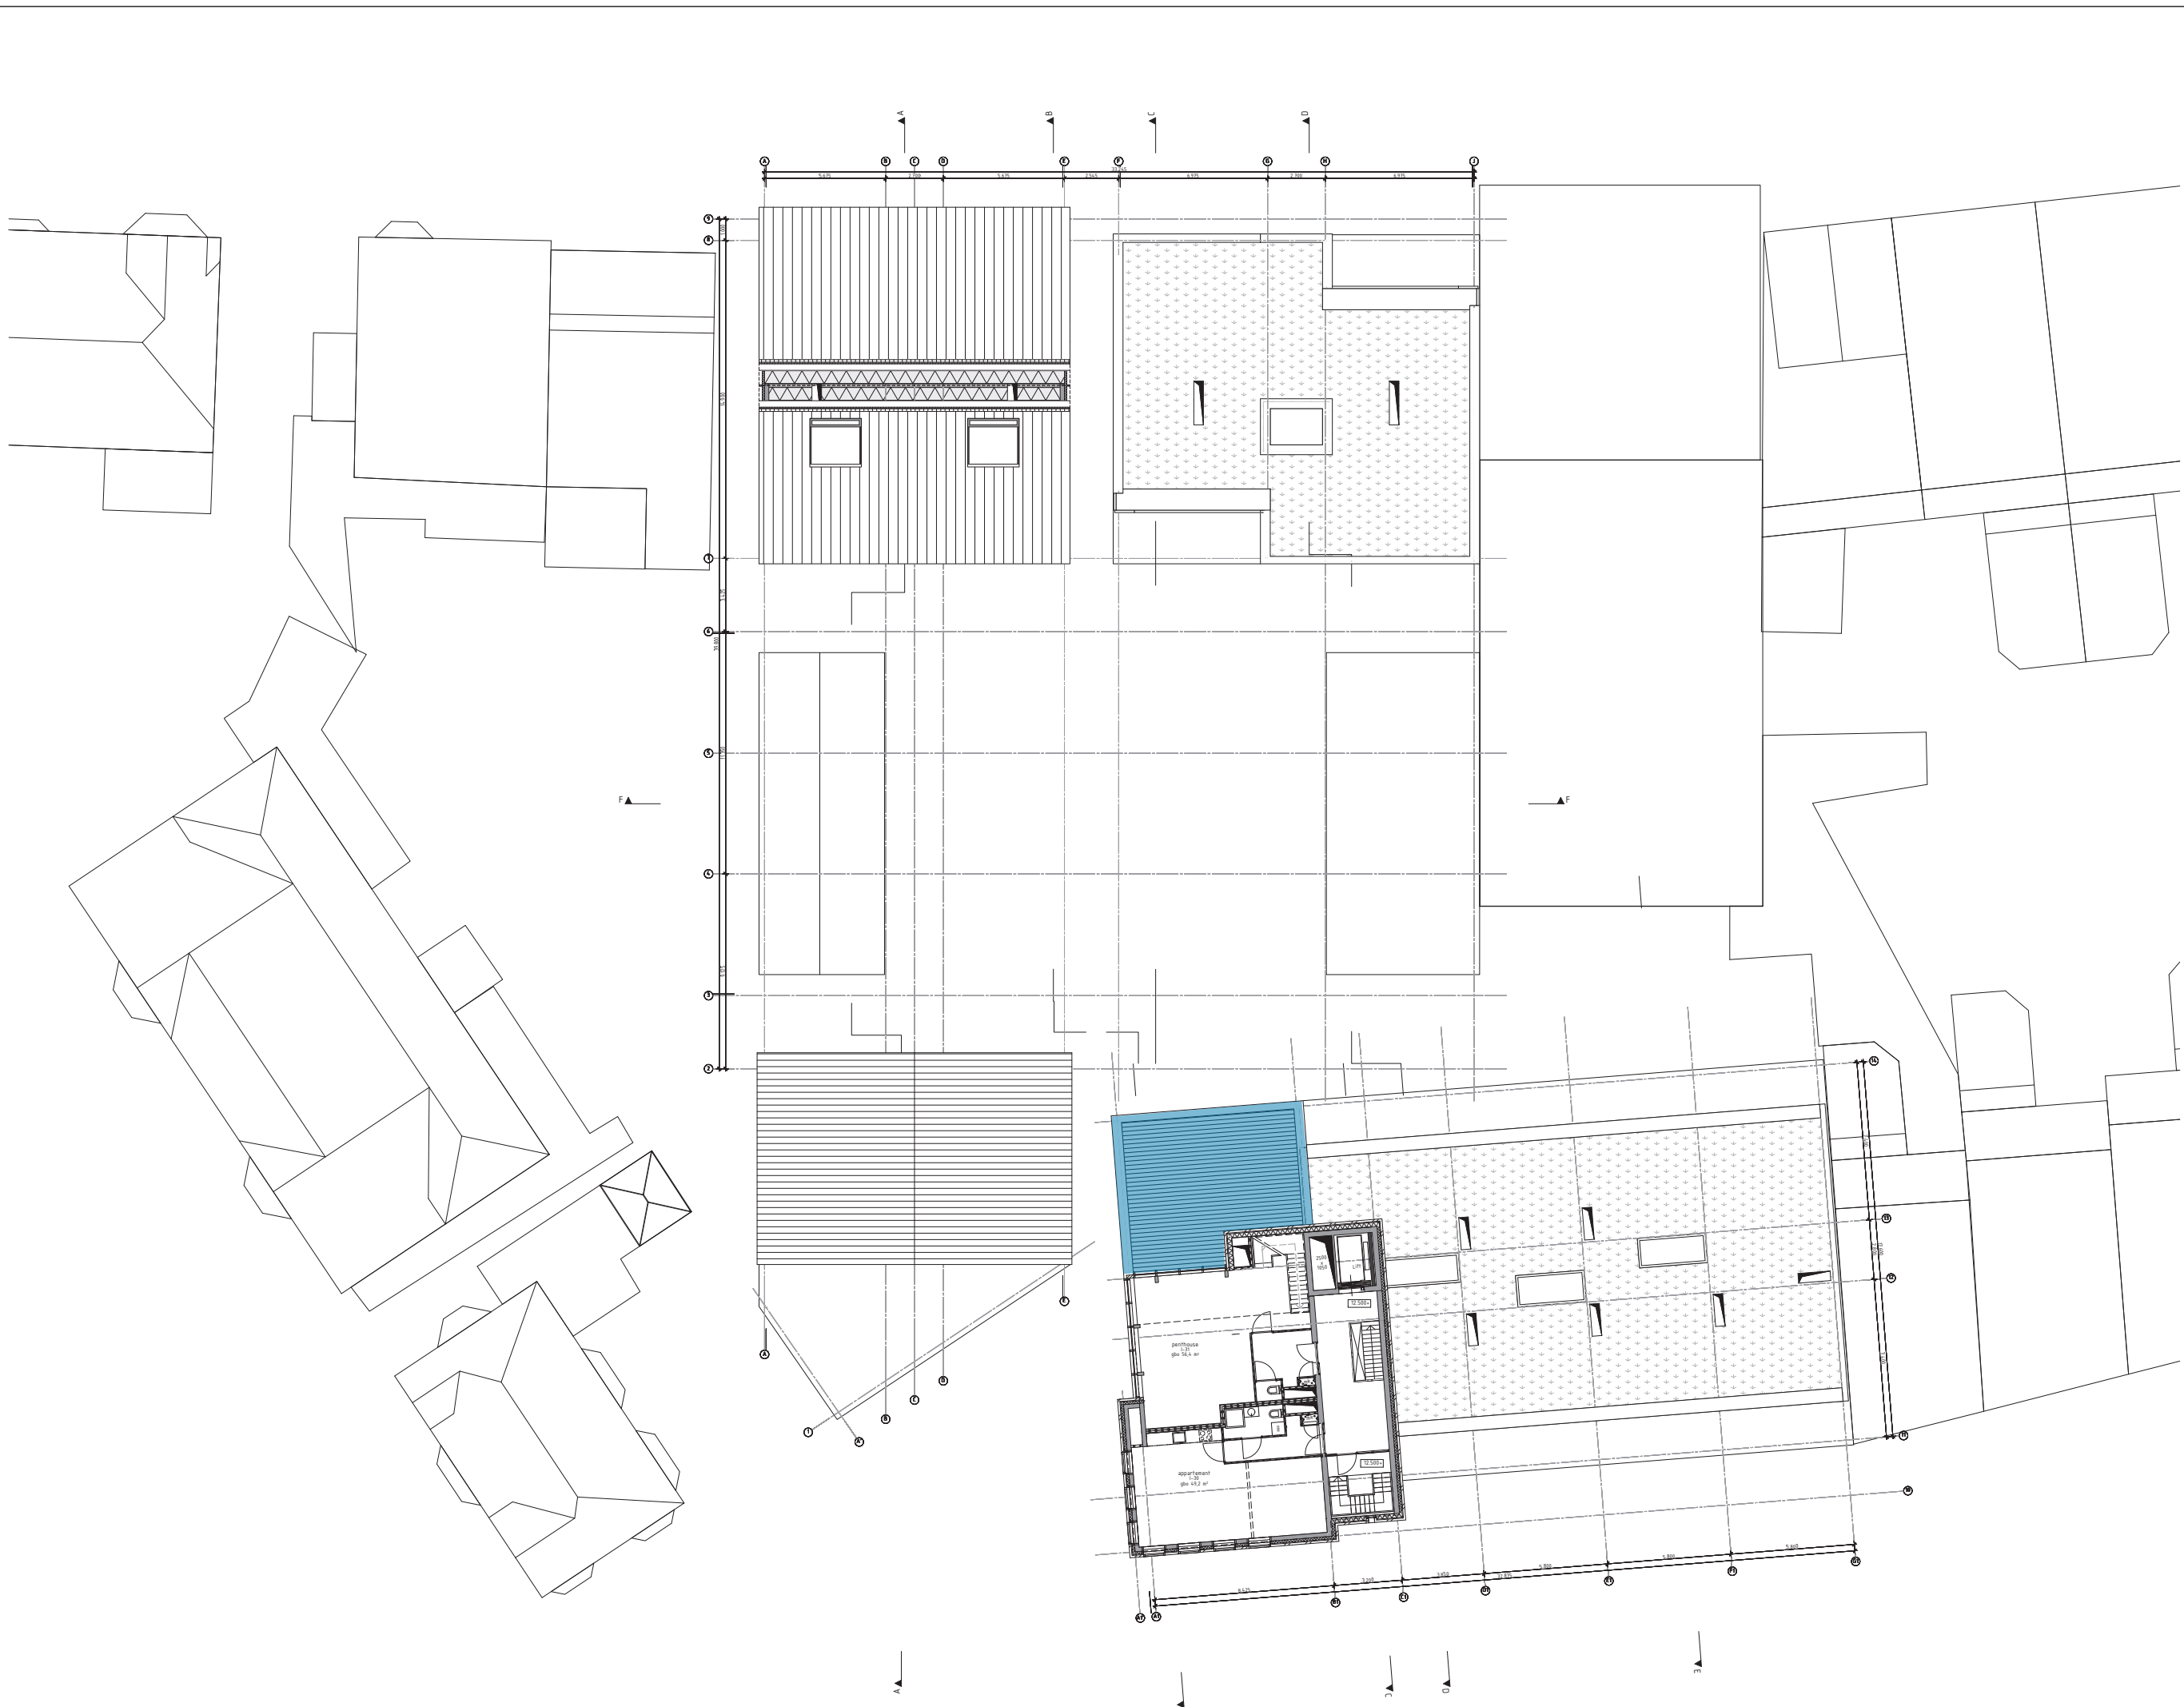

Vierde verdieping

Balkon/dakterras (wintertuin)

Balkon/dakterras



peil=900+NAP

HER+J5 ARCHITECTEN OOST WARTER
 postbus 5256
 2000 gg Haarlem
 023 82 005 82
 info@herarchitecten.nl
 www.herarchitecten.nl
 kvk 6723623

project
 De Vierhoek
 Tempelstraat
 Raamsingel
 Haarlem
 opdrachtgever
 HBB Groep



ontwerper
 4e verdieping
 fase
 voorontwerp (VO)

formaat
 A0
 schaal
 1:100

datum
 01 | 07 | 2018

tekeningnummer
 VO-14

4e verdieping