
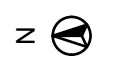


- RENVOOI LEGENDA**
- ▲ hoofdentree wonen
 - △ entree stalling en/of vluchtuitgang
 - ⊗ inzamelplekken/milieuplekken afval
 - water
 - halfverharding
 - Ⓜ sleutelbuis tbv toegang brandweer
 - Ⓜ voedingpunt droge blusleiding
 - Ⓜ brandkraan
 - Ⓜ positie nieuwe brandkranen i.o.m. gemeente

RENVOOI
 Algemeen
 -kadastrale gegevens: eigendomgrens
 kadastrale gemeente Haarlem Sectie Q
 Kadastrale nr's: 920 en 923
 Kadastrale nr's:
 1676, 1677, 1680, 1681 en 1683 (allen
 ged.)
 -Peil= 1,57 meter+NAP, is bovenkant
 afgewerkte begane grond vloer
 -straat= ca. 0,58 meter+NAP=1,12-P
 N.B.:buiten inrichting omgeving wordt
 door Rijnboutt apart uitgewerkt en is
 niet opgenomen in deze aanvraag
 Parkblok
 -7 bouwlagen; 1 kelder en 6 woonlagen
 Singelblok
 -8 bouwlagen; 1 parkeer-kelder en 7
 woonlagen

Rijnboutt bv
 The Netherlands
 T +31 (0)20 530 4810
 www.rijnboutt.nl

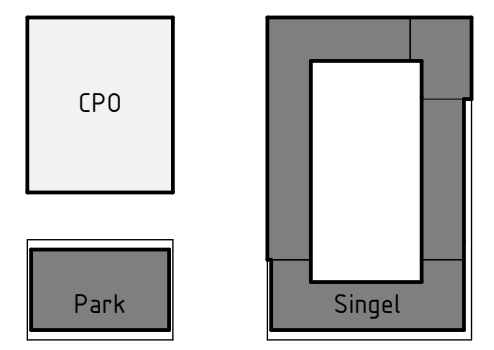

werknnummer
1745

opdrachtgever
BEMOG

werk
Damiate
Haarlem

stadium
omgevingsvergunning

onderwerp tekening
situatie

schaal
1:500

formaat
A2



getekend

datum
01-11-2019

gewijzigd

tekeningnummer
300



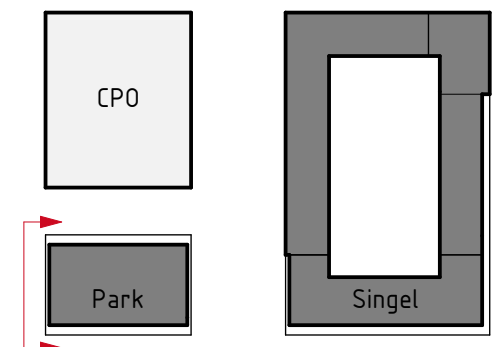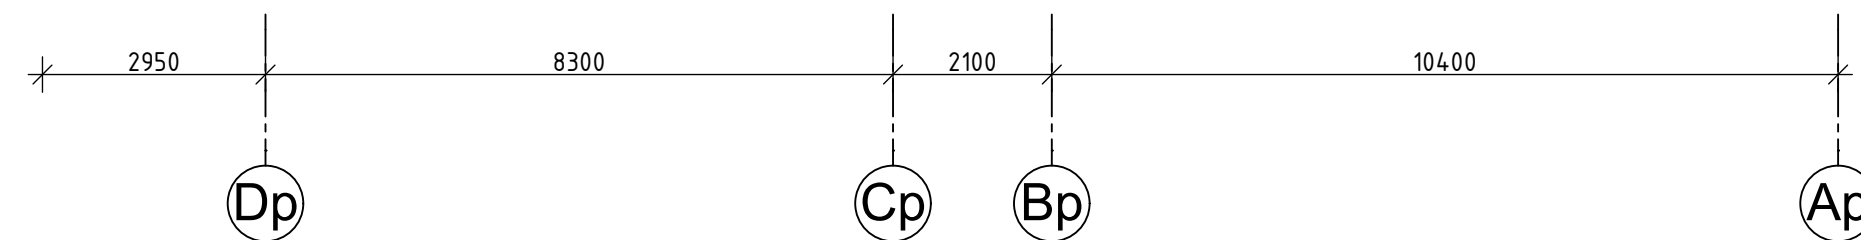

Rijnbout bv
The Netherlands
T +31 (0)20 530 4810
www.rijnbout.nl



werknummer
1745

opdrachtgever
BEMOG

werk
Damiate
Haarlem

stadium
omgevingsvergunning

onderwerp tekening
noord gevel
Park gevels

schaal
1:100

formaat
A2



getekend

datum
01-11-2019

gewijzigd

tekeningnummer
320-P

Rijnbout

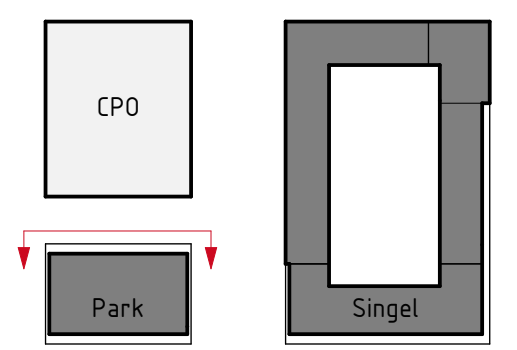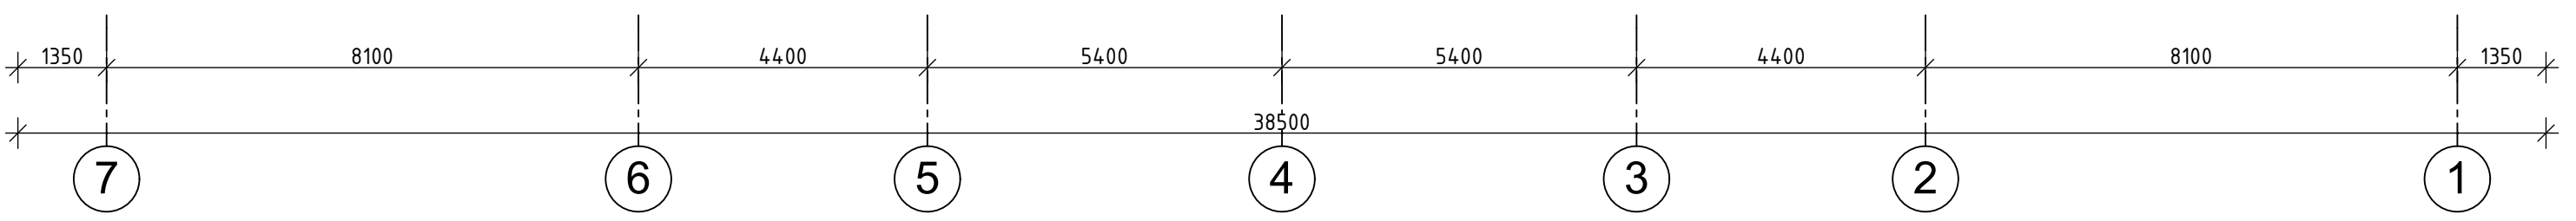

Rijnbout bv
The Netherlands
T +31 (0)20 530 4810
www.rijnbout.nl

z

werknummer
1745

opdrachtgever
BEMOG

werk
Damiate
Haarlem

stadium
omgevingsvergunning

onderwerp tekening
oost gevel
Park gevels

schaal
1:100

formaat
A2



getekend

datum
01-11-2019

gewijzigd

tekeningnummer
321-P

Rijnboutt

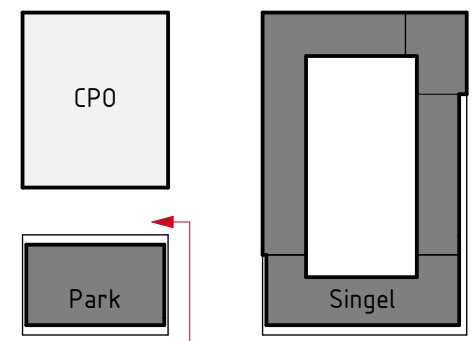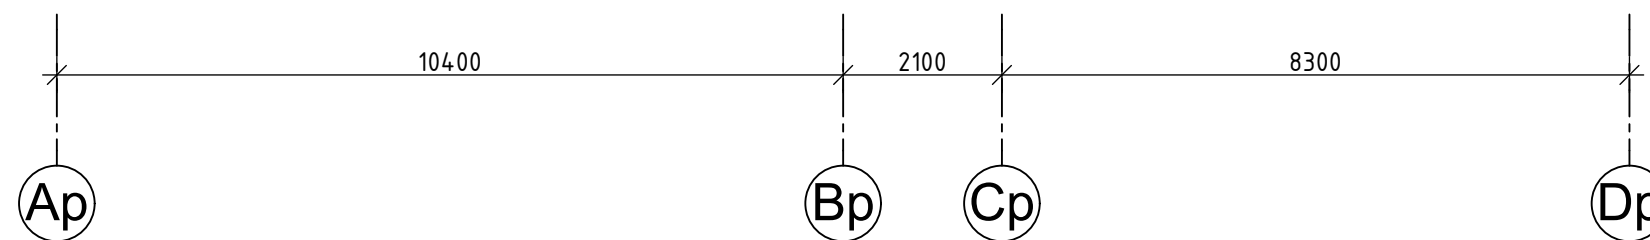

Rijnbout bv
The Netherlands
T +31 (0)20 530 4810
www.rijnbout.nl



werknummer
1745

opdrachtgever
BEMOG

werk
Damiate
Haarlem

stadium
omgevingsvergunning

onderwerp tekening
zuid gevel
Park gevels

schaal
1:100

formaat
A2




getekend

datum
01-11-2019

gewijzigd

tekeningnummer
322-P

Rijnboutt

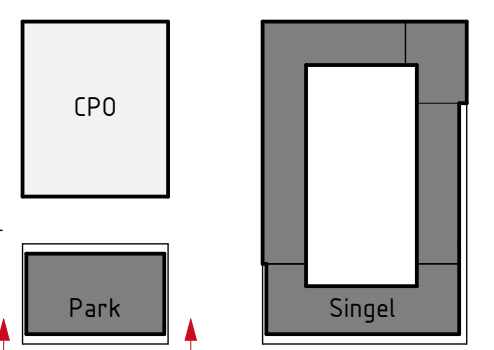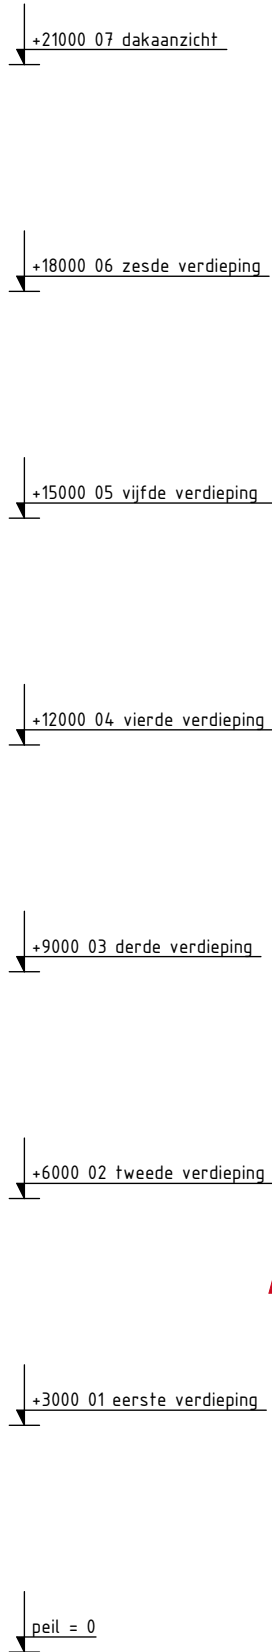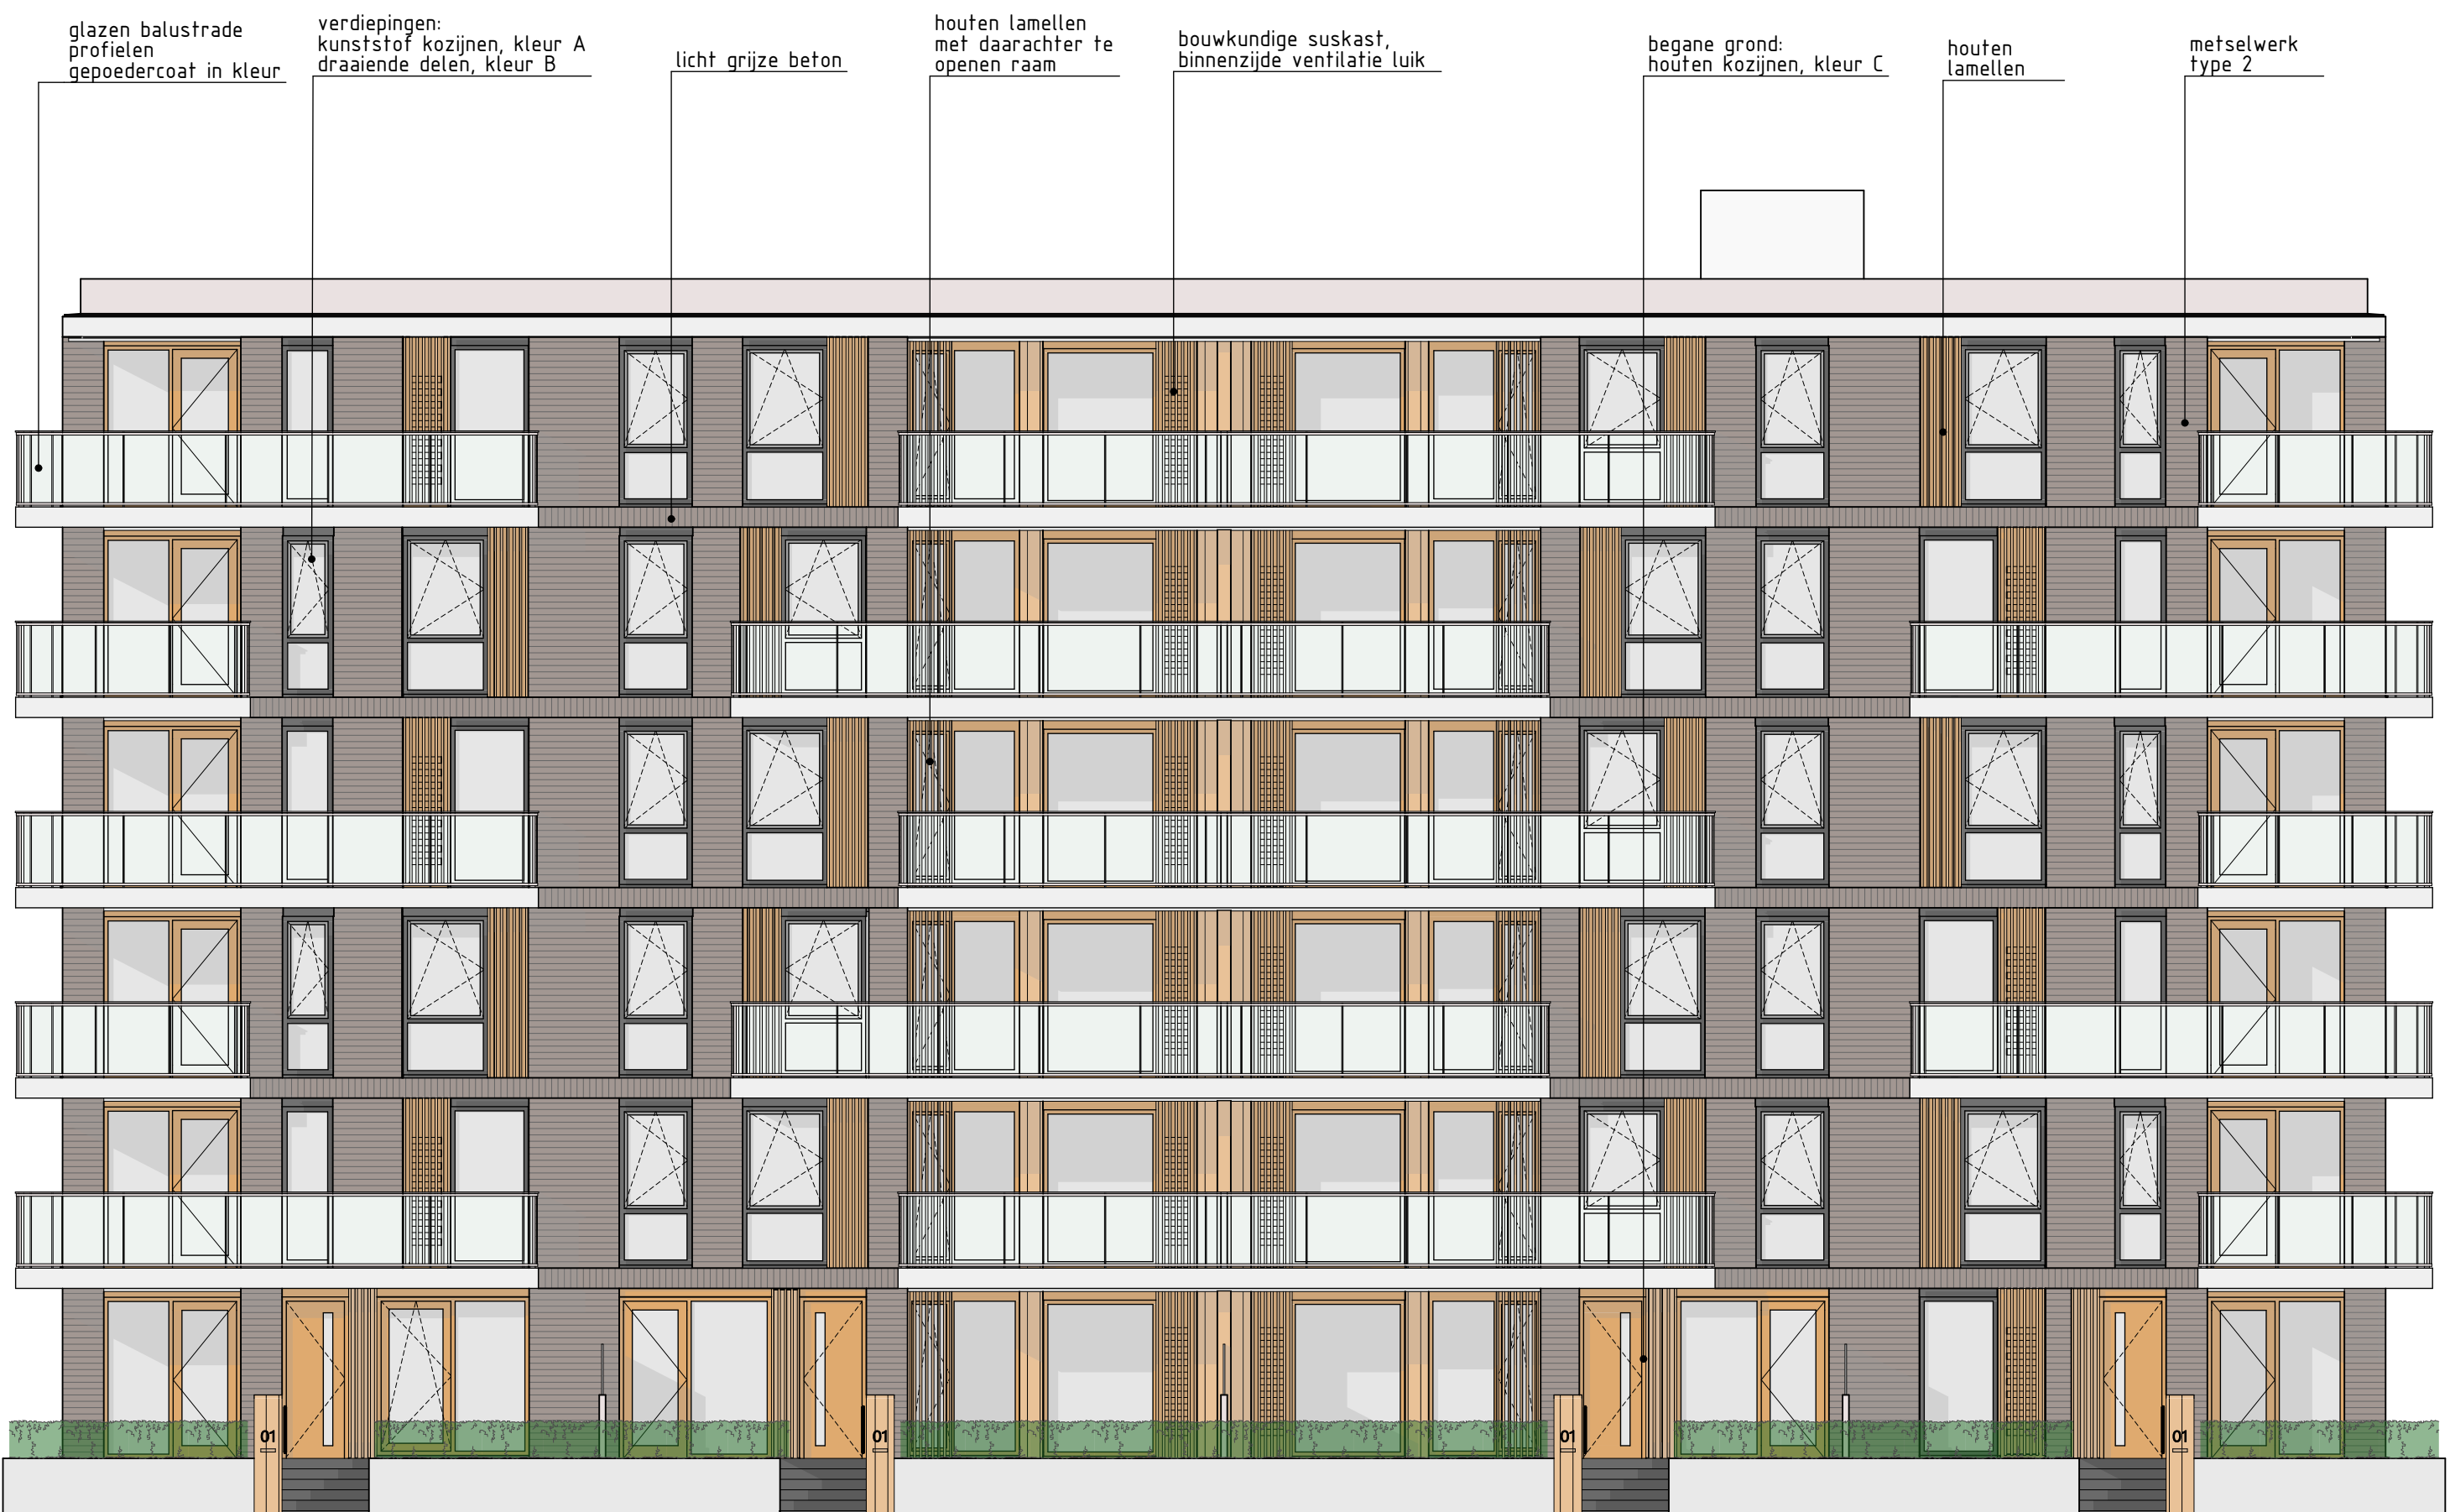

Rijnbout bv
The Netherlands
T +31 (0)20 530 4810
www.rijnbout.nl



werknummer
1745

opdrachtgever
BEMOG

werk
Damiate
Haarlem

stadium
omgevingsvergunning

onderwerp tekening
west gevel
Park gevels

schaal
1:100


formaat
A2

getekend

datum
01-11-2019

gewijzigd

tekeningnummer
323-P

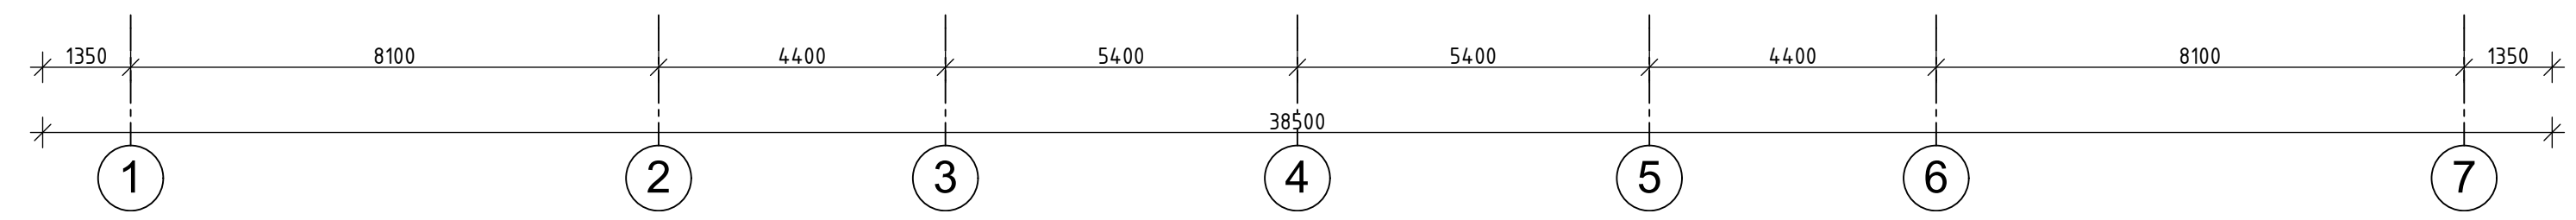



Rijnboutt bv
The Netherlands
T +31 (0)20 690 4810
www.rijnboutt.nl

werknnummer 1745
opdrachtgever BEMOG
werk Damiate Haarlem
stadium omgevingsvergunning

onderwerp tekening noord gevel Singel gevels

schaal 1:100
formaat 1014x420

getekend

datum 01-11-2019

gewijzigd

tekeningnummer 320-S



Rijnbout bv
The Netherlands
T +31 (0)20 530 4810
www.rijnbout.nl

werknummer
1745
opdrachtgever
BEMOG
werk
Damiate
Haarlem
stadium
omgevingsvergunning

onderwerp tekening
oost gevel
Singel gevels
schaal
1:100
formaat
804x420
getekend


datum
01-11-2019
gewijzigd

tekeningnummer
321-S





+22990
 +21595
 +21000 07 dakaanzicht
 +18000 06 zesde verdieping
 +15000 05 vijfde verdieping
 +12000 04 vierde verdieping
 +9000 03 derde verdieping
 +6000 02 tweede verdieping
 +3000 01 eerste verdieping
 peil = 0

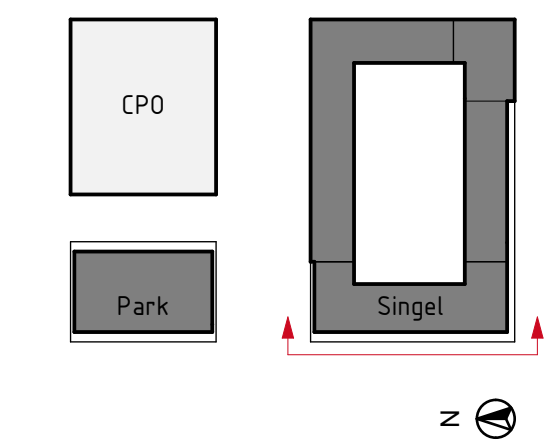

werknummer 1745
 opdrachtgever BEMOG
 werk Damiate Haarlem
 stadium omgevingsvergunning
 onderwerp tekening west gevel Singel gevels
 schaal 1:100
 formaat 804x420
 getekend
 datum 01-11-2019
 gewijzigd
 tekeningnummer 323-S






- RENVOOI**
- beton gewapend in het werk gestort
 - beton prefab
 - metselwerk
 - kalkzandsteen
 - lichte scheidingwand
 - isolatie

- RENVOOI brandveiligheid**
- brandscheiding 60 min WB0B0
 - brandscheiding 30 min WB0B0

Rijnbout bv
The Netherlands
T +31 (0)20 530 4810
www.rijnbout.nl

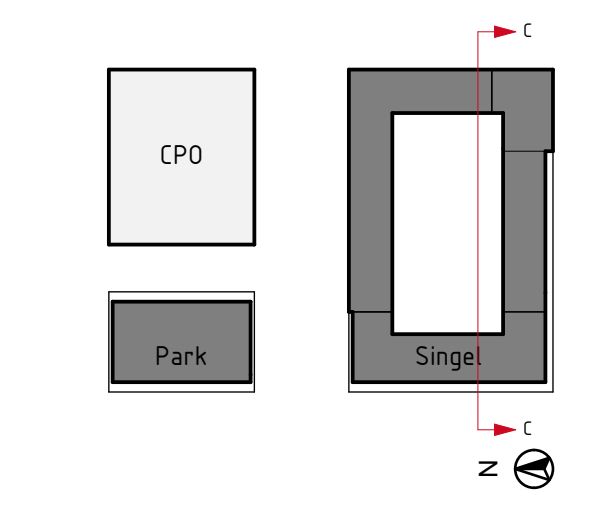

werknnummer
1745

opdrachtgever
BEMOG

werk
Damiate
Haarlem

stadium
omgevingsvergunning

onderwerp tekening
noord gevel binnentuin\drs C
Singel gevels

schaal
1:100

formaat
1224x420

getekend

datum
01-11-2019

gewijzigd


tekeningnummer
324-S



- RENVOOI**
- beton gewapend in het werk gestort
 - beton prefab
 - metselwerk
 - kalkzandsteen
 - lichte scheidingswand
 - isolatie

- RENVOOI brandveiligheid**
- brandscheiding 60 min WB0B0
 - brandscheiding 30 min WB0B0

Rijnboutt bv
The Netherlands
T +31 (0)20 530 4810
www.rijnboutt.nl

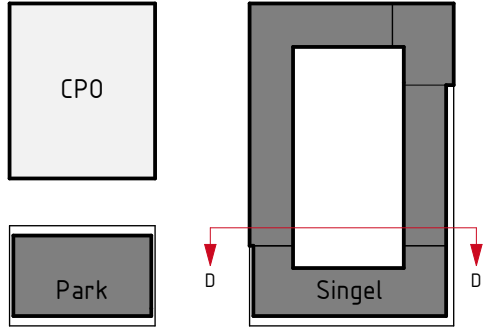

werknummer
1745

opdrachtgever
BEMOG

werk
Damiate
Haarlem

stadium
omgevingsvergunning

onderwerp tekening
oost gevel binnentuin/drs D
Singel gevels

schaal
1:100

formaat
804x420

getekend

datum
01-11-2019

gewijzigd

tekeningnummer
325-S






- RENVOOI**
- beton gewapend in het werk gestort
 - beton prefab
 - metselwerk
 - kalkzandsteen
 - lichte scheidingswand
 - isolatie

- RENVOOI brandveiligheid**
- brandscheiding 60 min W80B0
 - brandscheiding 30 min W80B0

Rijnbout bv
The Netherlands
T +31 (0)20 530 4810
www.rijnbout.nl

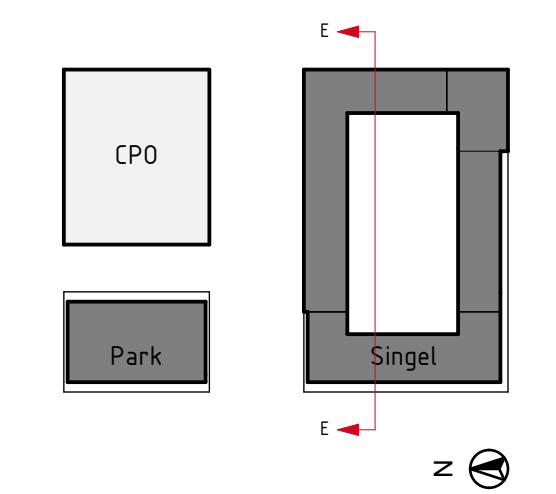

werknnummer
1745

opdrachtgever
BEMOG

werk
Damiate
Haarlem

stadium
omgevingsvergunning

onderwerp tekening
zuid gevel binnentuin\drs E
Singel gevels

schaal
1:100

formaat
1224x420






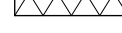
getekend

datum
01-11-2019



gewijzigd


tekeningnummer
326-S

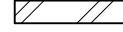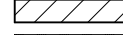RENVOOI


-  beton gewapend in het werk gestort
-  beton prefab
-  metselwerk
-  kalkzandsteen
-  lichte scheidingswand
-  isolatie

RENVOOI brandveiligheid

-  brandscheiding 60 min WB0B0
-  brandscheiding 30 min WB0B0

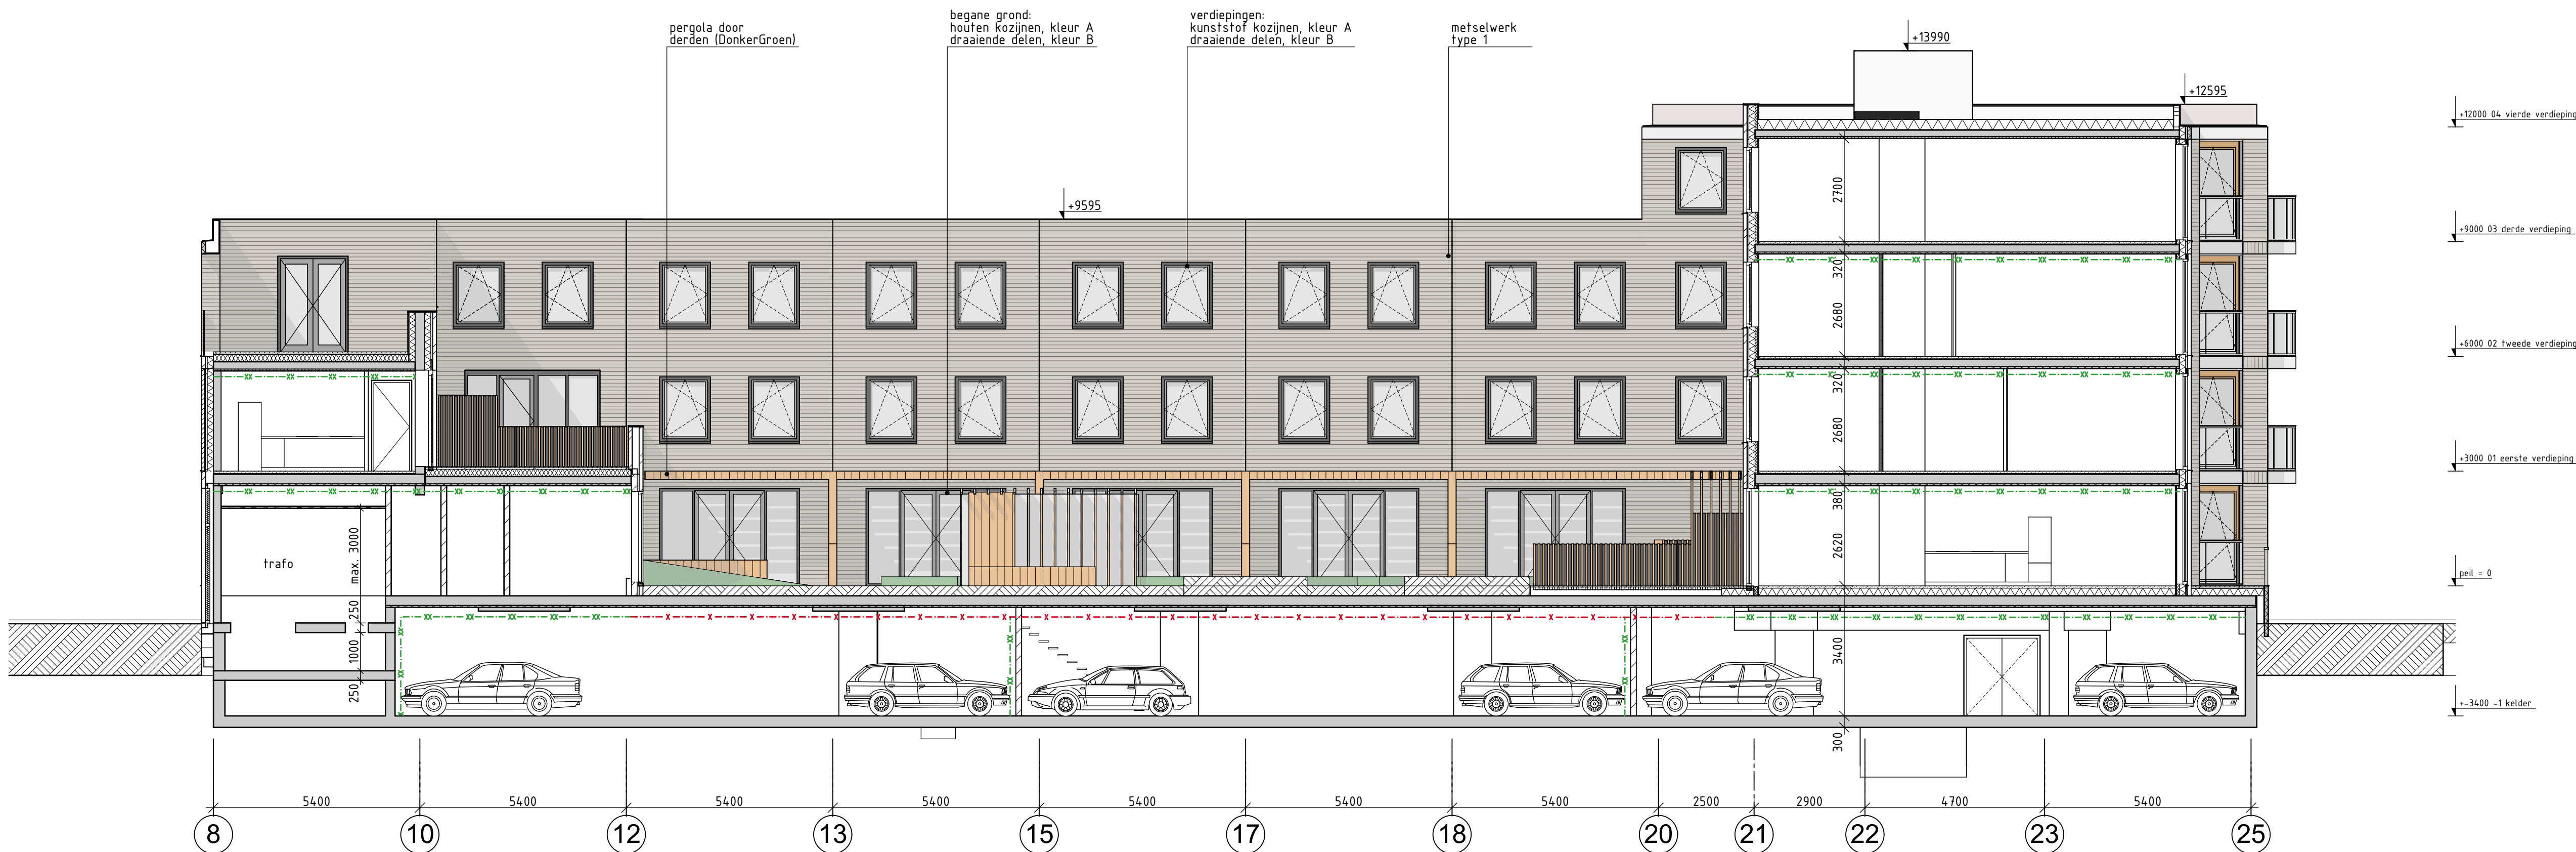

Rijnboutt bv
The Netherlands
T +31 (0)20 530 4810
www.rijnboutt.nl

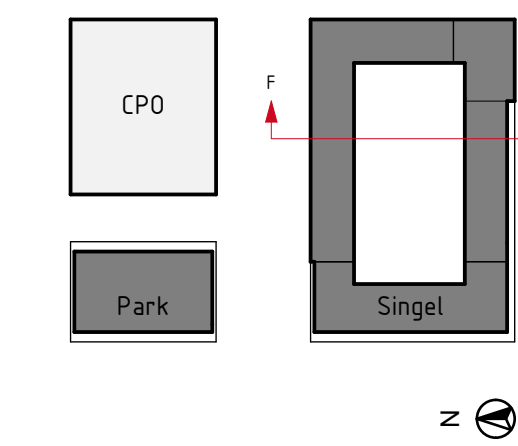

werknummer
1745

opdrachtgever
BEMOG

werk
Damiate
Haarlem

stadium
omgevingsvergunning

onderwerp tekening
west gevel binnentuin\drs F
Singel gevels

schaal
1:100

formaat
804x420

getekend

datum
01-11-2019

gewijzigd

tekeningnummer
327-S

