


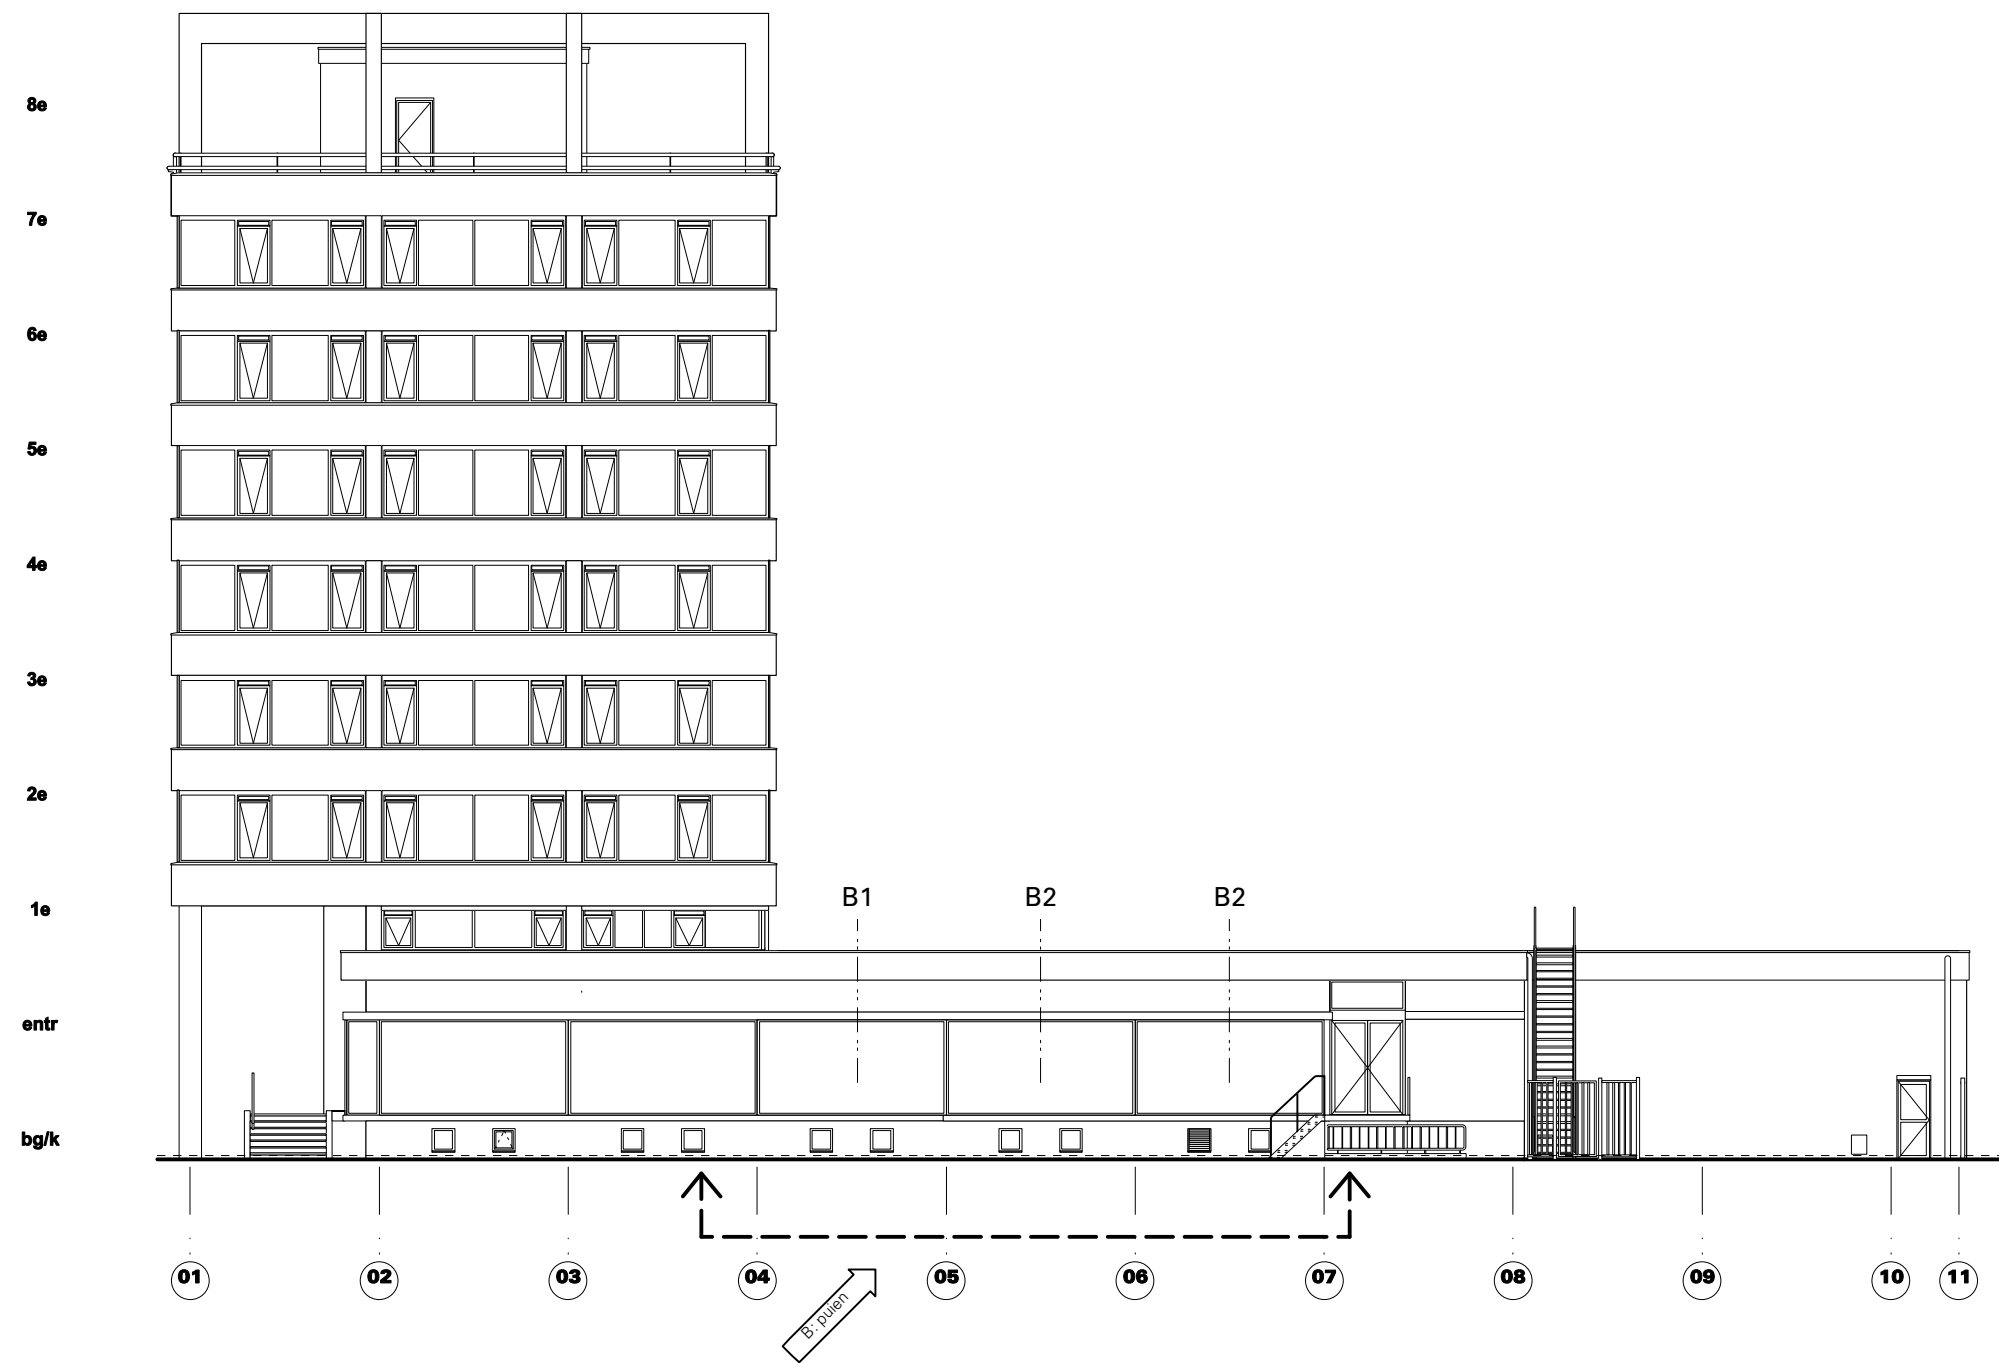

wijzigingen	
A 21-05-2015	D -
B 12-02-2015	E -
C -	F -


BUREAU KRONER

Spijermakersstraat 101
2512 ET Den Haag
tel 070-3020735
www.bureaukroner.nl

datum
18-12-2014
schaal
1:200
formaat
A3

omschrijving
NOORDGEVEL NIEUW
opdrachtgever
Quadraat Invest BV
project
1409 PB-Laan Haarlem

IN-GVL-01-b

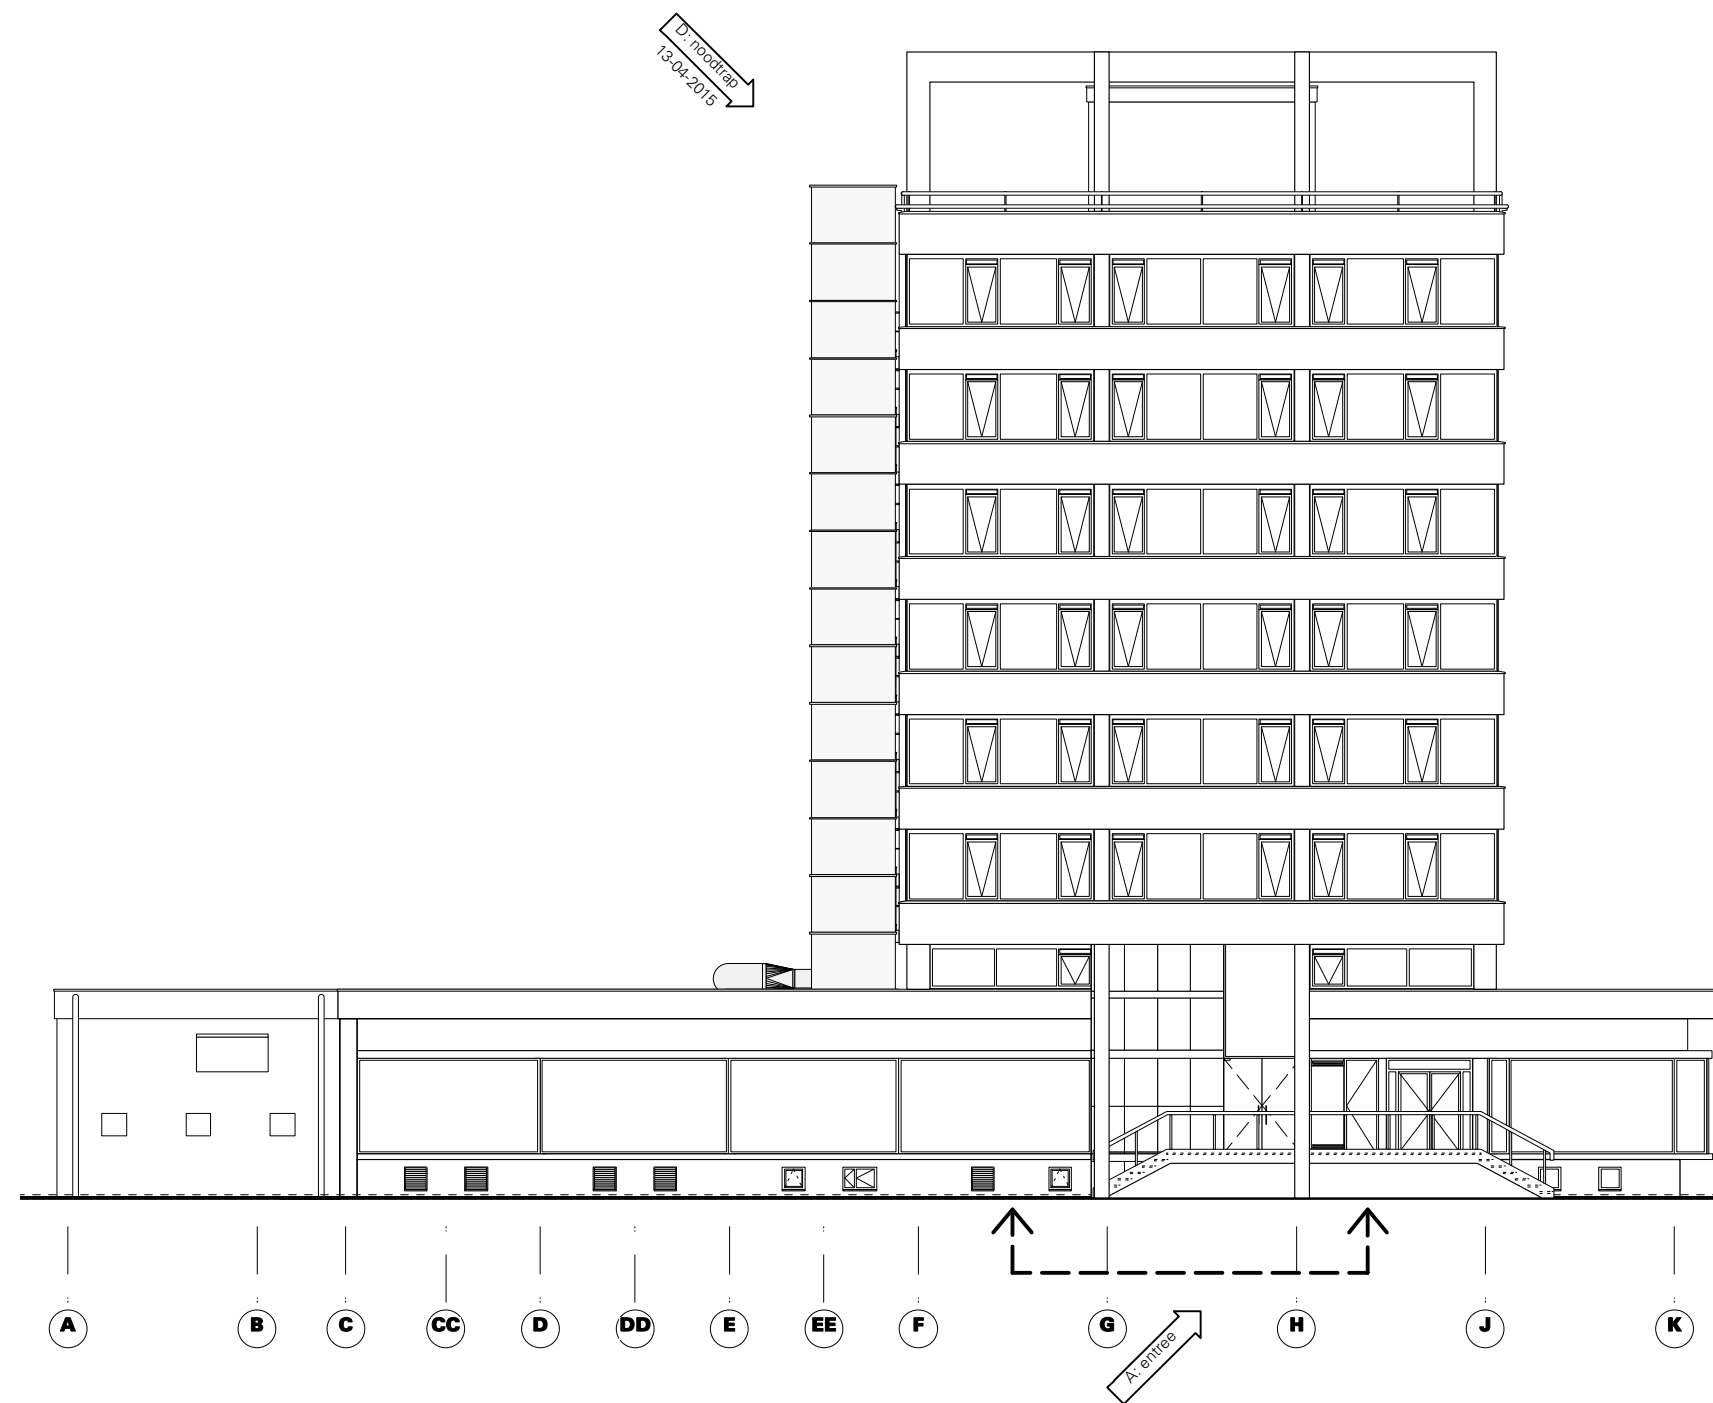

wijzigingen		
A	21-05-2015	D 13-04-2015
B	12-02-2015	E -
C	30-03-2015	F -


BUREAU KRONER

Spijermakersstraat 101
2512 ET Den Haag
tel 070-3020735
www.bureaukroner.nl

datum
18-12-2014
schaal
1:200
formaat
A3

omschrijving
OOSTGEVEL NIEUW
opdrachtgever
Quadraat Invest BV
project
1409 PB-Laan Haarlem

IN-GVL-02-d

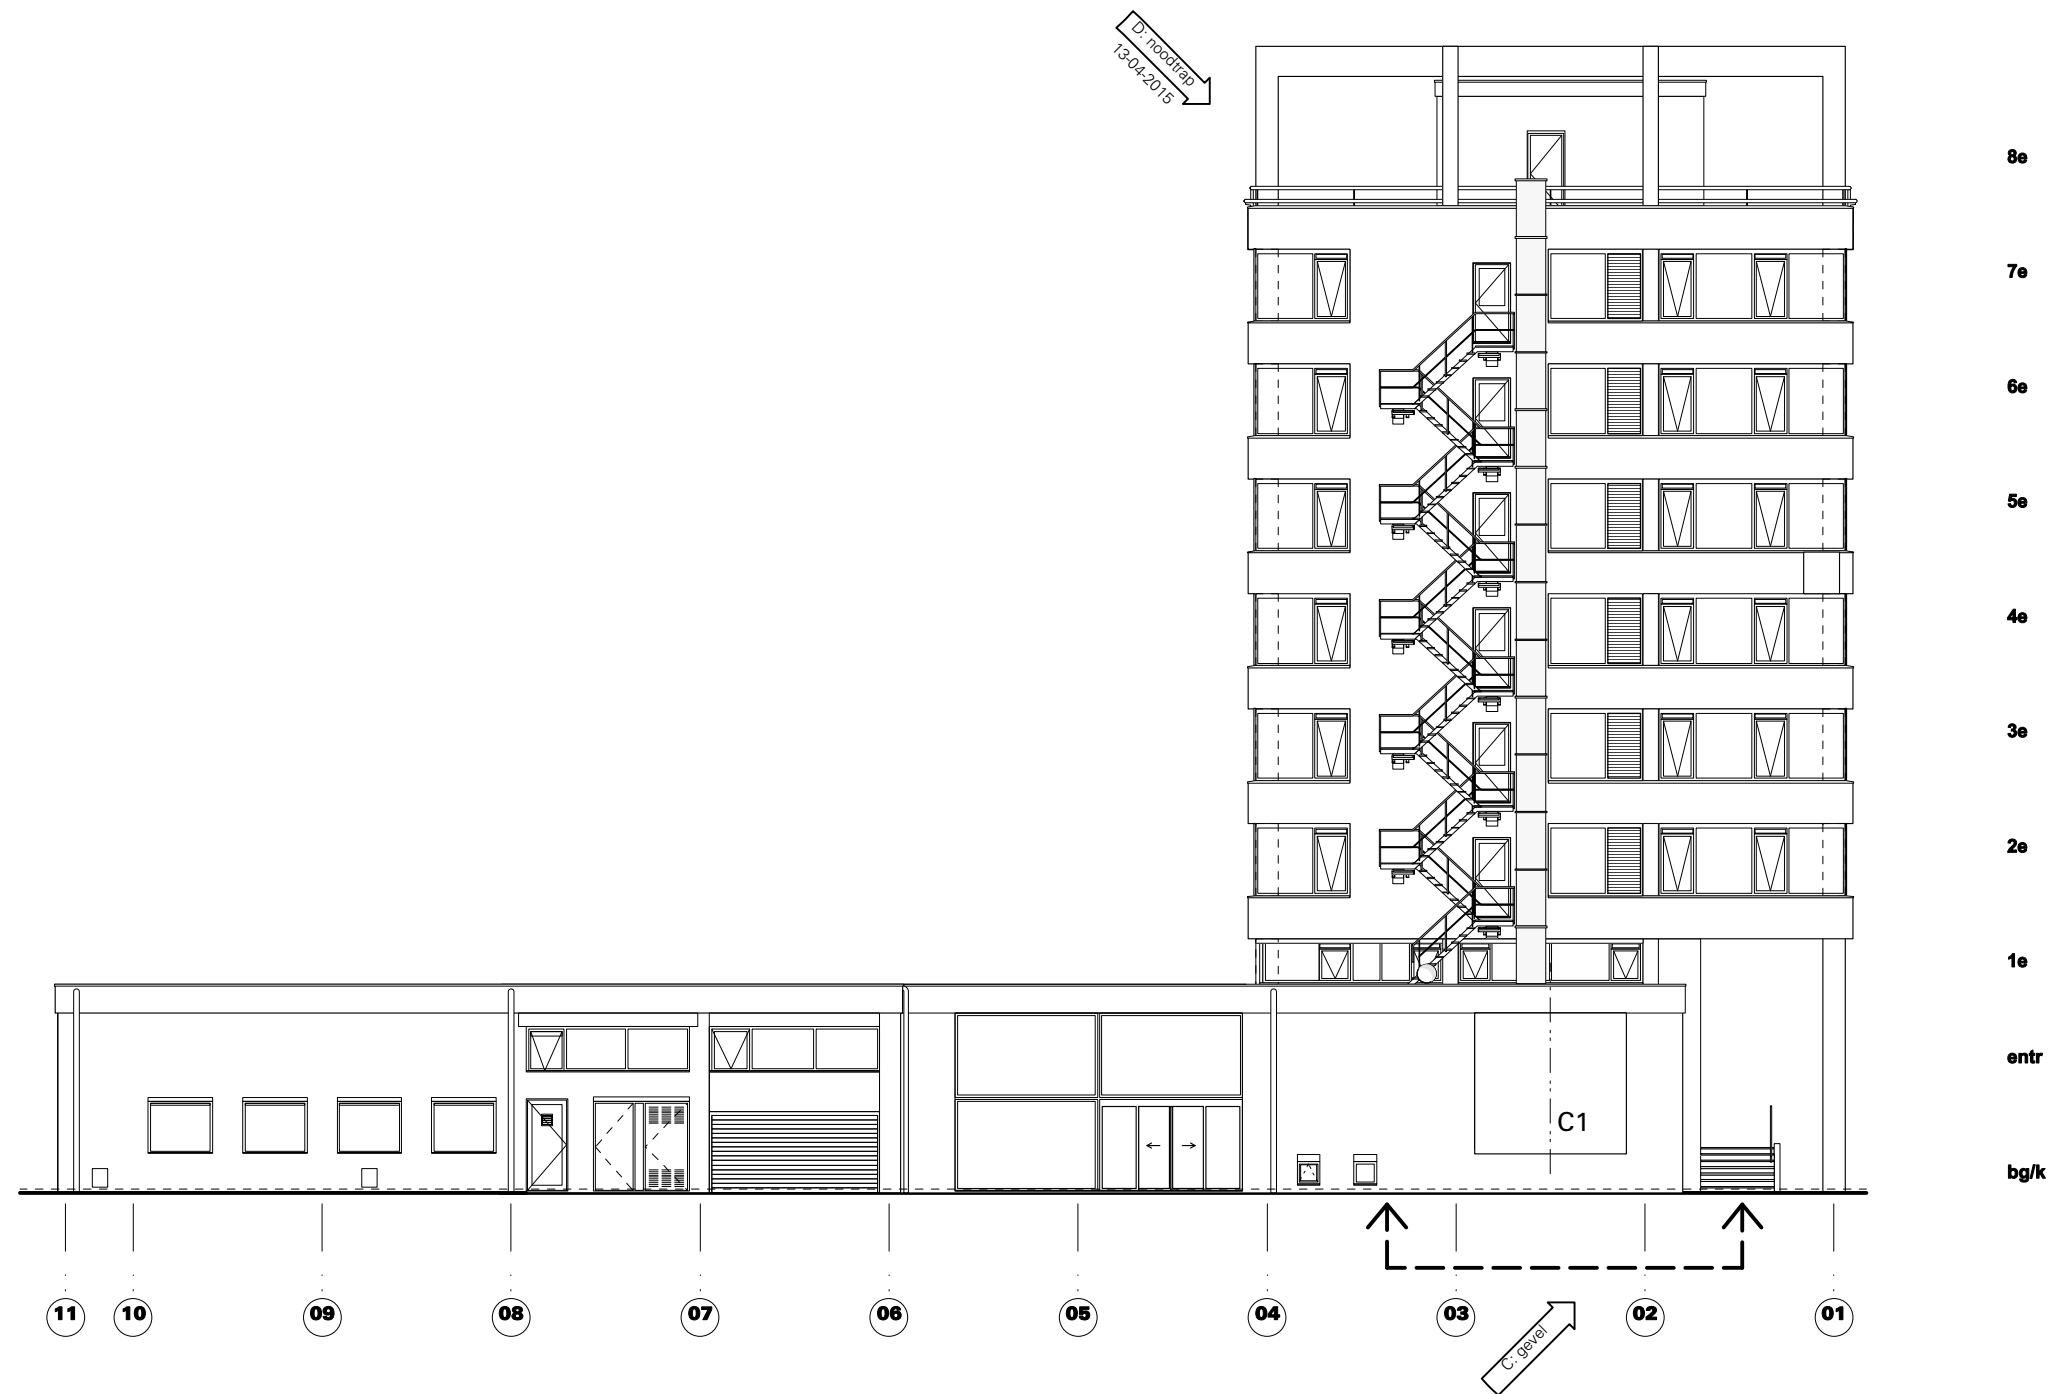

wijzigingen	
A 21-05-2015	D 13-04-2015
B 12-02-2015	E -
C 30-03-2015	F -

BUREAU KRONER

Spijermakersstraat 101

2512 ET Den Haag

tel 070-3020735

www.bureaukroner.nl

datum

18-12-2014

schaal

1:200

formaat

A3

omschrijving

ZUIDGEVEL NIEUW


opdrachtgever

Quadraat Invest BV

project

1409 PB-Laan Haarlem

IN-GVL-03-d

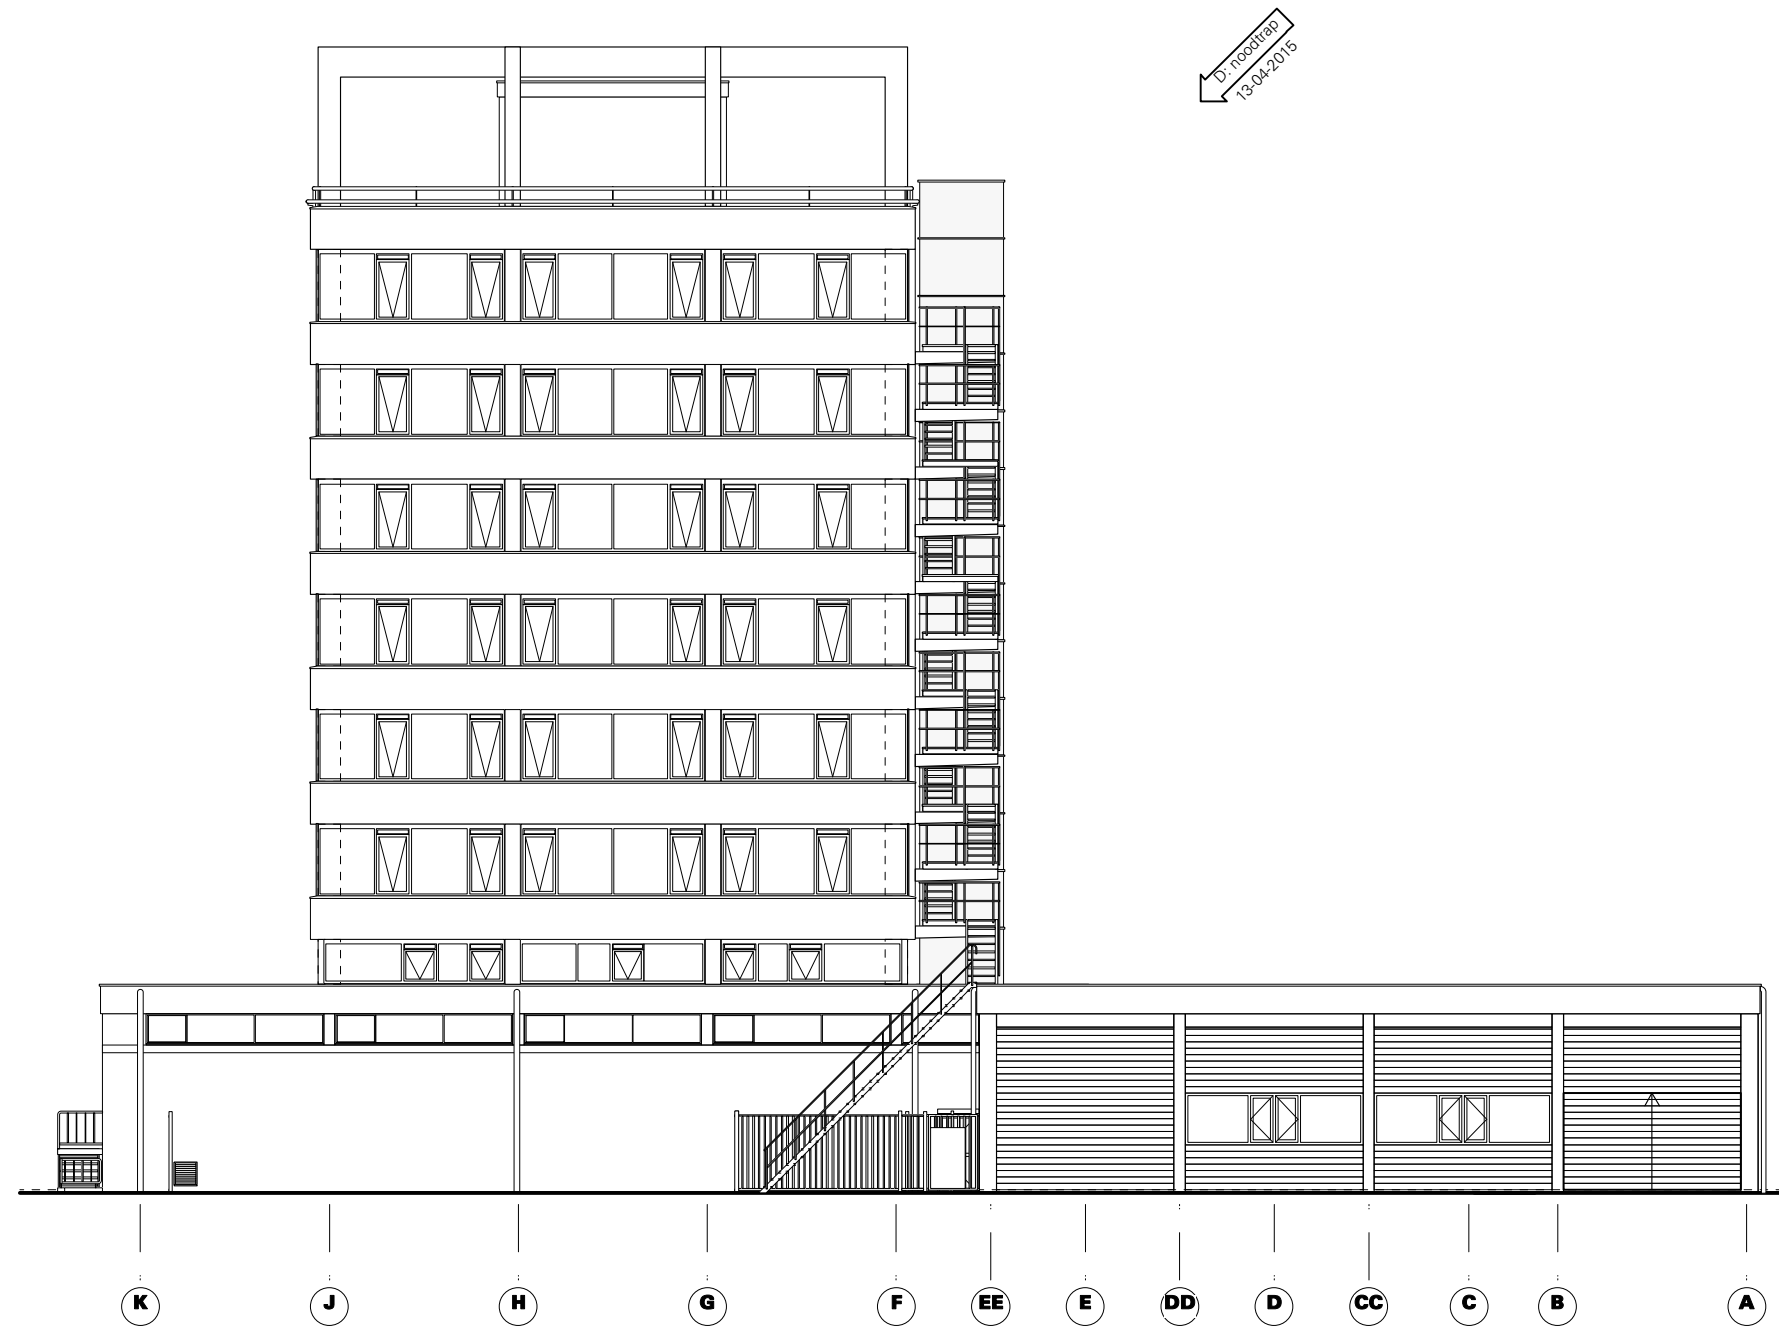

wijzigingen		
A	21-05-2015	D 13-04-2015
B	12-02-2015	E -
C	30-03-2015	F -

BUREAU KRONER

Spijermakersstraat 101
2512 ET Den Haag
tel 070-3020735
www.bureaukroner.nl

datum 18-12-2014 omschrijving WESTGEVEL NIEUW

schaal 1:200 opdrachtgever Quadraat Invest BV

formaat A3 project 1409 PB-Laan Haarlem

IN-GVL-04-d