



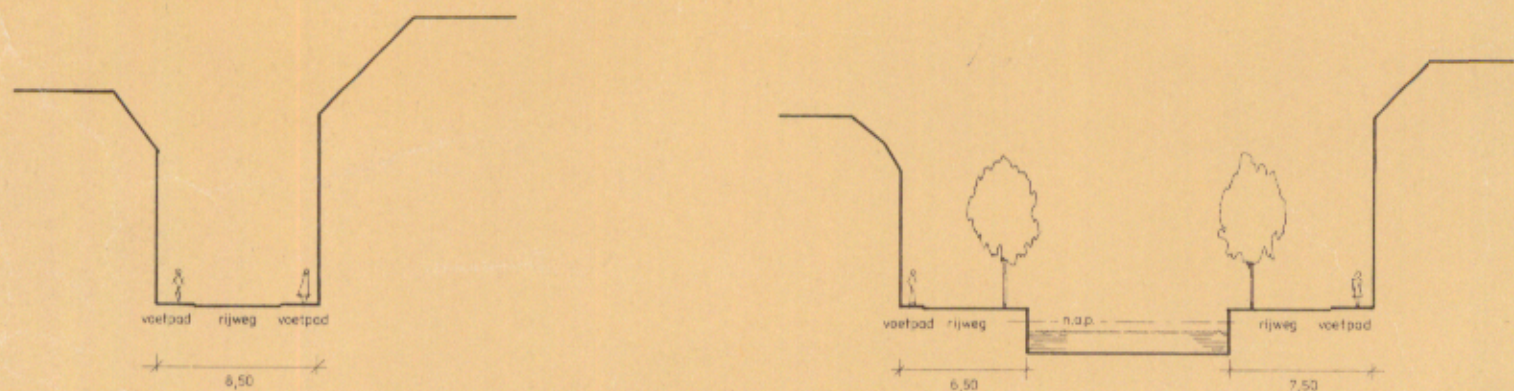

DWARSPROFIEL 1

DWARSPROFIEL 2

TOEPASSING ZONERINGSLIJST (artikel 5.)

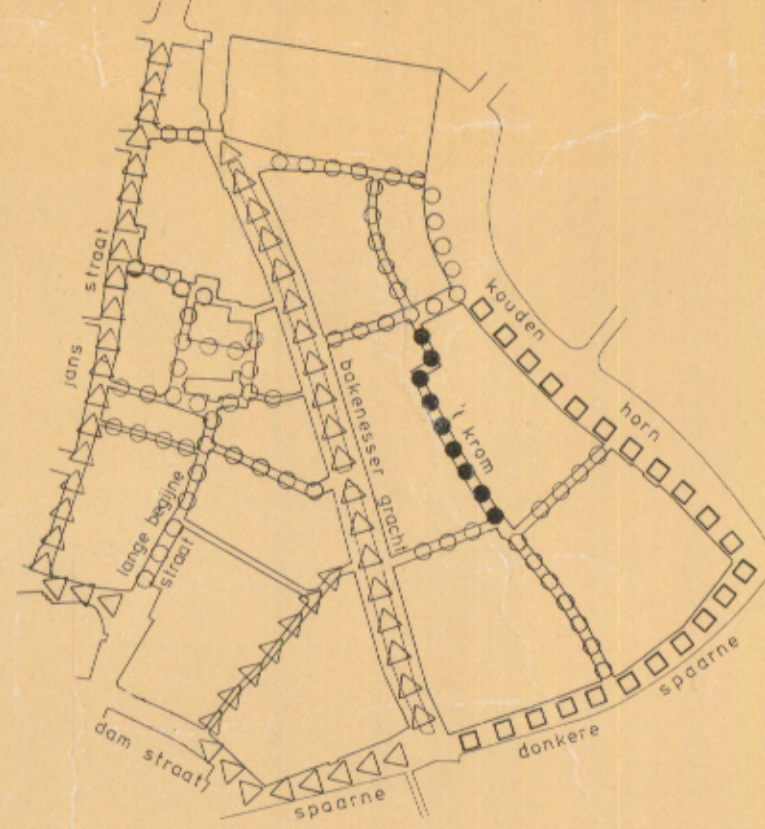

MAXIMALE	KATEGORIE	ZONERINGSLIJST
●●●	kategorie 1 + vrijstelling 2.	
○○○	kategorie 2.	
△△△	kategorie 2 + vrijstelling 3.	
□□□	kategorie 3.	

AANDUIDINGEN

- plangrens
- bestemmingsgrens
- bebouwingsgrens
- perceelgrens
- topografische gegevens
- goothoogte in meters
- hoogte achterbebouwing in meters
- grens goothoogte hoofdbebouwing / goothoogte-hoogte achterbebouwing
- huisnummer
- monument
- wonen op de verdieping
- wijziging B&W voor gebruik verdieping
- overeenkomstig toegestane bestemming
- begane grond
- verwijzing naar dwarsprofiel
- maat aanduiding in meters
- onderdoorgang / overbouw (art. 4, lid 1)
- muur (art. 4, lid 2)
- voetgangersrelatie (art. 4, lid 4)
- zendmast (art. 4, lid 5)
- gewenste eindbestemming (art. 4, lid 3)
- gebieden A en B met wijzigingsbevoegdheid ex artikel 11 van de wet (art. 4, lid 6 en 7)

art. BESTEMMINGEN

- 7 **W** woondoeleinden
- 8 **B** bedrijfsdoeleinden
- 9 GEMENGEDE BESTEMMING
 - Ga woondoeleinden, detailhandel ≤ 200 m²
 - Gb kantoor ≤ 200 m², bedrijfsdoeleinden
 - Gc Ga + kantoor > 200 m²
 - Gd Ga + opslag, magazijn, stalling
 - Ge Ga + restaurant, snackbar
 - Ge Ga + café
- 10 MAATSCHAPPELIJKE DOELEINDEN
 - Mw welzijnsvoorzieningen
 - Mo overheidsvoorzieningen
 - Mk kulturele voorzieningen
 - Mr religieuze voorzieningen
 - Mn nutsvoorzieningen
- 11 **E** erf
- 12 **T** tuin
- 13 **Rs** rekreatieve doeleinden, speelgelegenheid
- 14 groenvoorzieningen
- 15 VERKEERSDOELEINDEN
 - stads- en wijkstructuurweg
 - buurtstraat
 - woonstraat / woonerf
 - voetgangersgebied
 - parkeervoorziening
 - Vp
 - water

□ = Plandeel ten aanzien waarvan de goedkeuring is onthouden.

□ = Plandeel ten aanzien waarvan G.S. besluit niet onherroepelijk is. Zie Unanobesluit!

Behoort bij besluit van de Raad der Gemeente Haarlem van 22 juni 1983 nr. 252

Mij bekend de secretaris

[Handwritten signature]

GEMEENTE HAARLEM
Openbare Werken, afdeling Stadsontwikkeling
Stadsvernieuwingplan BAKENES

vastgesteld bij raadsbesluit van 22-6-88 nr. 252
goedgekeurd bij besluit van G.S. van 14-2-93 nr. 181
dd. juni 1988 get. al. barker de directeur hoofd S.O. for 120 x 105
schalen 11000 en 1400 *[initials]* *[initials]* nr. 12158



DWARSPROFIEL 3