


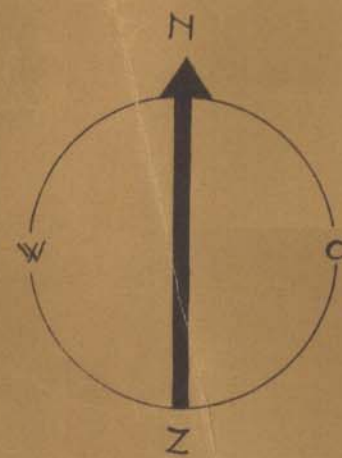

VERKLARING.

- GREN VAN HET PLAN.
--- " " EEN BESTEMMING.
--- " " " KADASTRALE SECTIE.
--- VOORGEVEL ROOILIJN.
--- ACHTERGEVEL ROOILIJN.
--- ROOILIJN VOOR BYZONDERE GEBOUWEN.
--- MAATAANDUIDING IN M'.
--- VERWIJZING NAAR EEN PROFIEL.
--- BESTAANDE KADASTRALE INDELING.
--- " " " BEBOUWING.
--- " " " WEGEN.
--- " " " WATER.
--- ONTWERPEN BEPLANTING.

BESTEMMING VAN DE GROND IN ONDERDELEN.

A. VOOR DOELEINDEN VAN OPENBAAR NUT.

- OPENBARE WEG [RUWEG]
--- " " [TROTTOIR, VOETPAD]
--- " " [RUWIELPAD]
--- PLANTSOEN EN BERM.
--- WATER.

Behoort bij het besluit van
de Raad der Gemeente Haarlem
van 19 oktober 1952 No. 43.

Mij bekend,
De Secretaris

B. VOOR ANDERE DOELEINDEN.

SOORT VAN BEOUWING	NADERE OMSCHRIJVING VAN DE BEOUWING	MIN- PERCEELS BREEDTE IN M'	GOOTHOOGTE BOVEN VLOER BEGANEGROND IN M'
GESLOTEN BEOUWING KLASSE A.	EENGEZINS WOONHUIZEN	5,65	ca. 3,40
GESLOTEN BEOUWING KLASSE C.	3 WOONLAGEN	7,00	ca. 3,50
GESLOTEN BEOUWING KLASSE F.	2 WOONLAGEN	7,00	ca. 5,60
WINKELS MET BOVEN WONING	GESLOTEN BEOUWING	6,00	ca. 8,25
WONINGEN VOOR BEJAARDEN		5,00	ca. 3,00

7e AFD. No. 43
22 JULI 1952 BIJL. 16

GEMEENTE HAARLEM

UITBREIDINGSPLAN, "AFRONDING HAARLEM ZUID-OOST" GEDEELTE A.

VERVANGT HOOFD-
BLAD ZUID-OOST
GEDEELTELYK EN
WUZ HES GEHEEL.

VASTGESTELD BIJ RAADS BESLUIT VAN
GOEDGEKEURD BIJ BESLUIT VAN GED. ST. VAN

SCHAAL 1:1000. 1:200.	OPENBARE WERKEN VAN HAARLEM NR 12.2.1951 d.d. 17-7-52	DE DIRECTEUR: B. de K. 1952	B4 5 662
-----------------------------	---	--------------------------------	-------------


GOEDGEKEURD BIJ BESLUIT VAN HEDEN No. 43
HAARLEM, 19 AUG. 1953
GEDEPUTEERDE STATEN VAN NOORDHOLLAND,


VOORZITTER

GRIFFIER

- WERK-OF BERGPLAATSEN [LAAGBOUW].
--- UITSLUITEND T.B.V. EN BEHORENDE
BIJ DE WINKELS.
--- TUIN OF ERF.
--- GEMEENSCHAPPELIJKE TUIN.
--- BYZONDERE GEBOUWEN [GARAGE,
BEDRUF] MET DAARBIJ BEHORENDE
TUIN OF ERF.
--- BYZONDERE GEBOUWEN
MET DAARBIJ BEHORENDE TUIN OF ERF.

PROFIEL A. SCHAAAL 1:200.

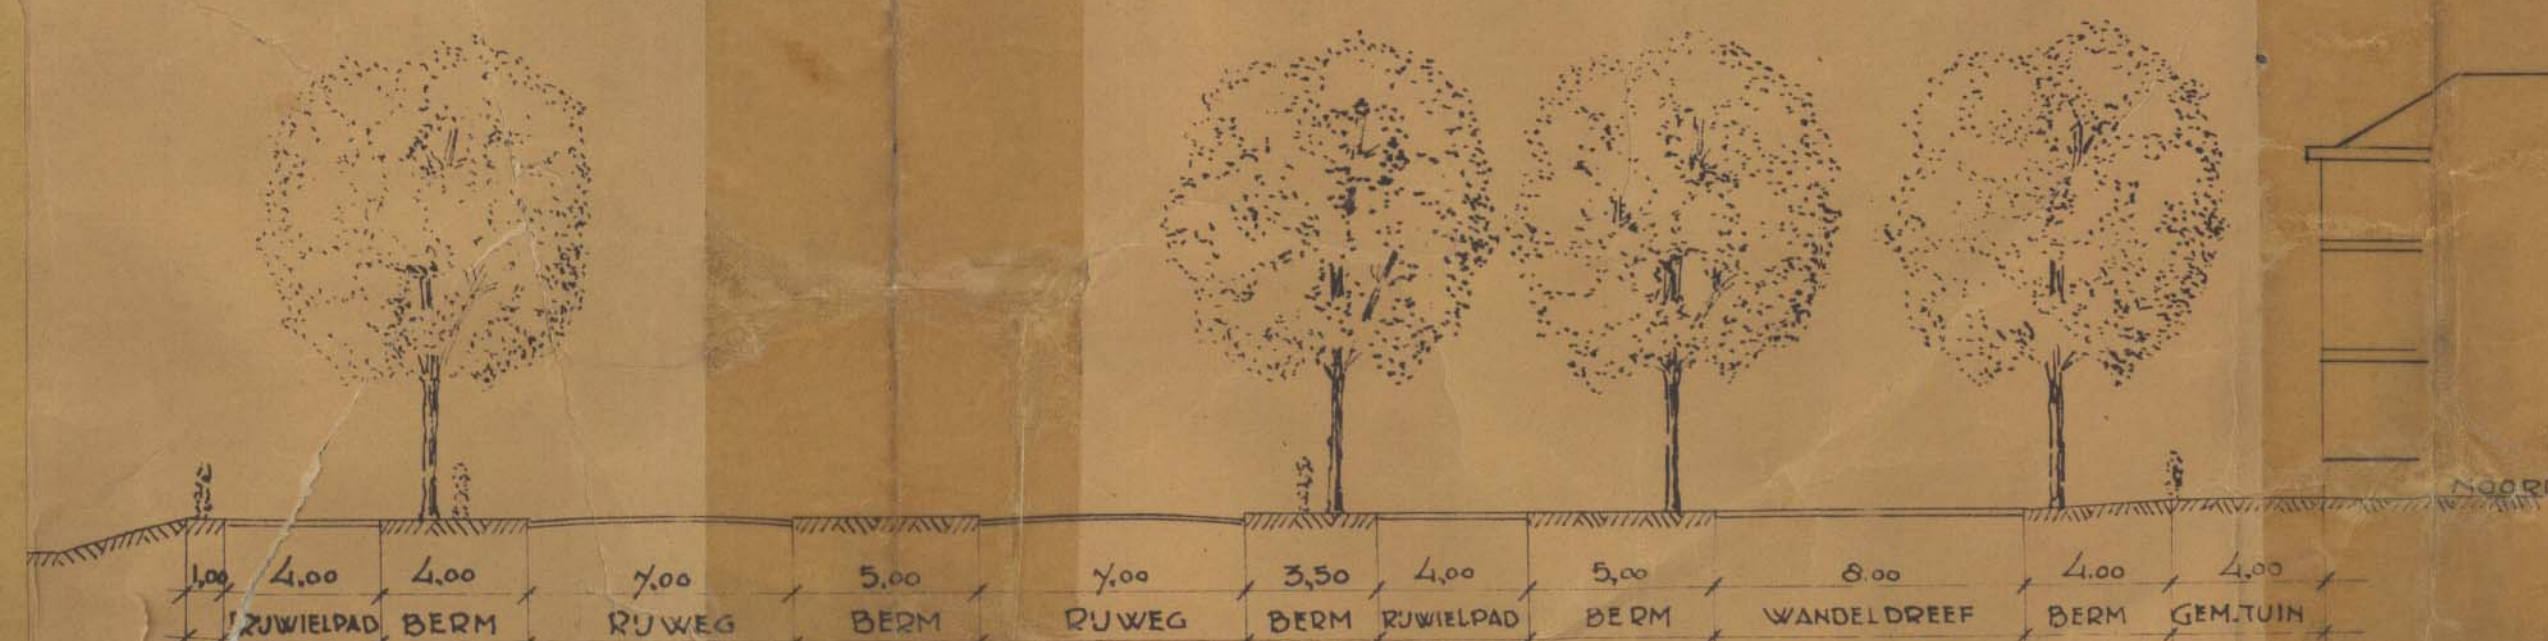

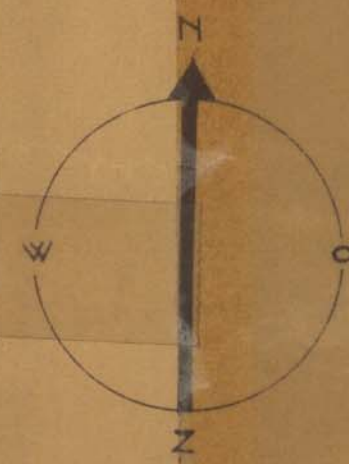

MEROVINGEN STRAAT.

ARNULF STRAAT.

PLADELLA STRAAT.

OORKONDE LAAN.

GOUW WETERING.

RICHARD HOLKADE.

BERNHARD LAAN.

PRINS

VERVALLEN
(2/312)

VERVALLEN
(3/14)

VERKLARING.

- GREN VAN HET PLAN.
- " " EEN BESTEMMING.
- " " KADASTRALE SECTIE.
- VOORGEVEL ROOILIJN.
- ACHTERGEVEL ROOILIJN.
- ROOILIJN VOOR BYZONDRE GEBOUWEN.
- MAATAANDUIDING IN M.
- VERWUZZING NAAR EEN PROFIEL.
- BESTAANDE KADASTRALE INDELING.
- " " BEBOUWING.
- " " WEGEN.
- " " WATER.
- ONTWERPEN BEPLANTING.

BESTEMMING VAN DE GROND IN ONDERDELEN.

A. VOOR DOELEINDEN VAN OPENBAAR NUT.

- OPENBARE WEG [RUWEG.]
- " " TROTTOR VOETPAD
- " " RUWIELPAD
- " " PARKEERPLAATS
- PLANTSOEN EN BERM
- WATER

Behoort bij het bouwlot van
de Raad der Gemeente Haarlem
van 29 oktober 1946 No. 43.
Nij bekend,
De Secretaris

B. VOOR ANDERE DOELEINDEN.

SOORT VAN BEOUWING	NADERE OMSCHRIJVING VAN DE BEOUWING	MIN- PERCEELS BREEDTE IN M	GOOTHOOGTE BOVEN VLOED BEGANE GROND IN M
GESLOTEN BEOUWING KLASSE A.	EENGEZINS WOONHUIZEN	5,65	CA 5,40
GESLOTEN BEOUWING KLASSE C.	3 WOONLAGEN	7,00	CA 8,50
GESLOTEN BEOUWING KLASSE D.	4 WOONLAGEN	7,00	CA 12,00
WINKELS MET BOVEN WONING	GESLOTEN BEOUWING	6,00	CA 8,95
WOONINGEN VOOR BEJAARDEN		5,00	CA 3,00

7e AFD. No. 413
-22 JULI 1952

GEMEENTE HAARLEM

UITBREIDINGSPLAN "AFRONDIGING HAARLEM ZUID-OOST" GEDEELTE B.

VERVANGT HOOFD-
BLAD ZUID-OOST EN
PARK FUIKVAART
GEDEELTE B.

VASTGESTELD BIJ RAADS BESLUIT VAN
GOEDGEKEURD BIJ BESLUIT VAN GED. ST. VAN

SCHAAL 1:1200. 1:200	OPENBARE WERKEN VAN HAARLEM NR 6 11-8 1951 d.d. 17-7-52	DE DIRECTEUR D. N. de Vries	84 661
----------------------------	---	--------------------------------	-----------

- WERK-OF BERGPLAATSEN [LAAGBOUW]
- UITSLUITEND T.B.V. EN BEHORENDE BIJ DE WINKELS.
- TUIN OF ERF.
- GEMEENSCHAPPELIJKE TUIN.
- EIGEN STOEP.
- KINDERSPEELTUIN.
- BYZONDRE GEBOUWEN [UITBREIDING
OPENBAAR SLAGTHUIS] MET DAAR-
BIJ BEHORENDE TUIN OF ERF.
- BYZONDRE GEBOUWEN [BOUWTHUIS]
MET DAARBIJ BEHORENDE TUIN.
- BYZONDRE GEBOUWEN [LAAGBOUW]
T.B.V. EN BEHORENDE BIJ
BEOUWINGS KLASSE D.
- BIZONDER GEBOUW [BENZINE KIOSK]
- OPSLAG TERREIN.

PROFIEL B.

PROFIEL A

SCHAAL 1:200.

GOEDGEKEURD BIJ BESLUIT VAN HEDEN No. 21
HAARLEM,
19 AUG. 1953
GEDEPUTEERDE STATEN VAN NOORDHOLLAND.

VOORZITTER
GRIFFIER