


J. van der Vliet
voorzitter
J. van der Vliet
voorzitter

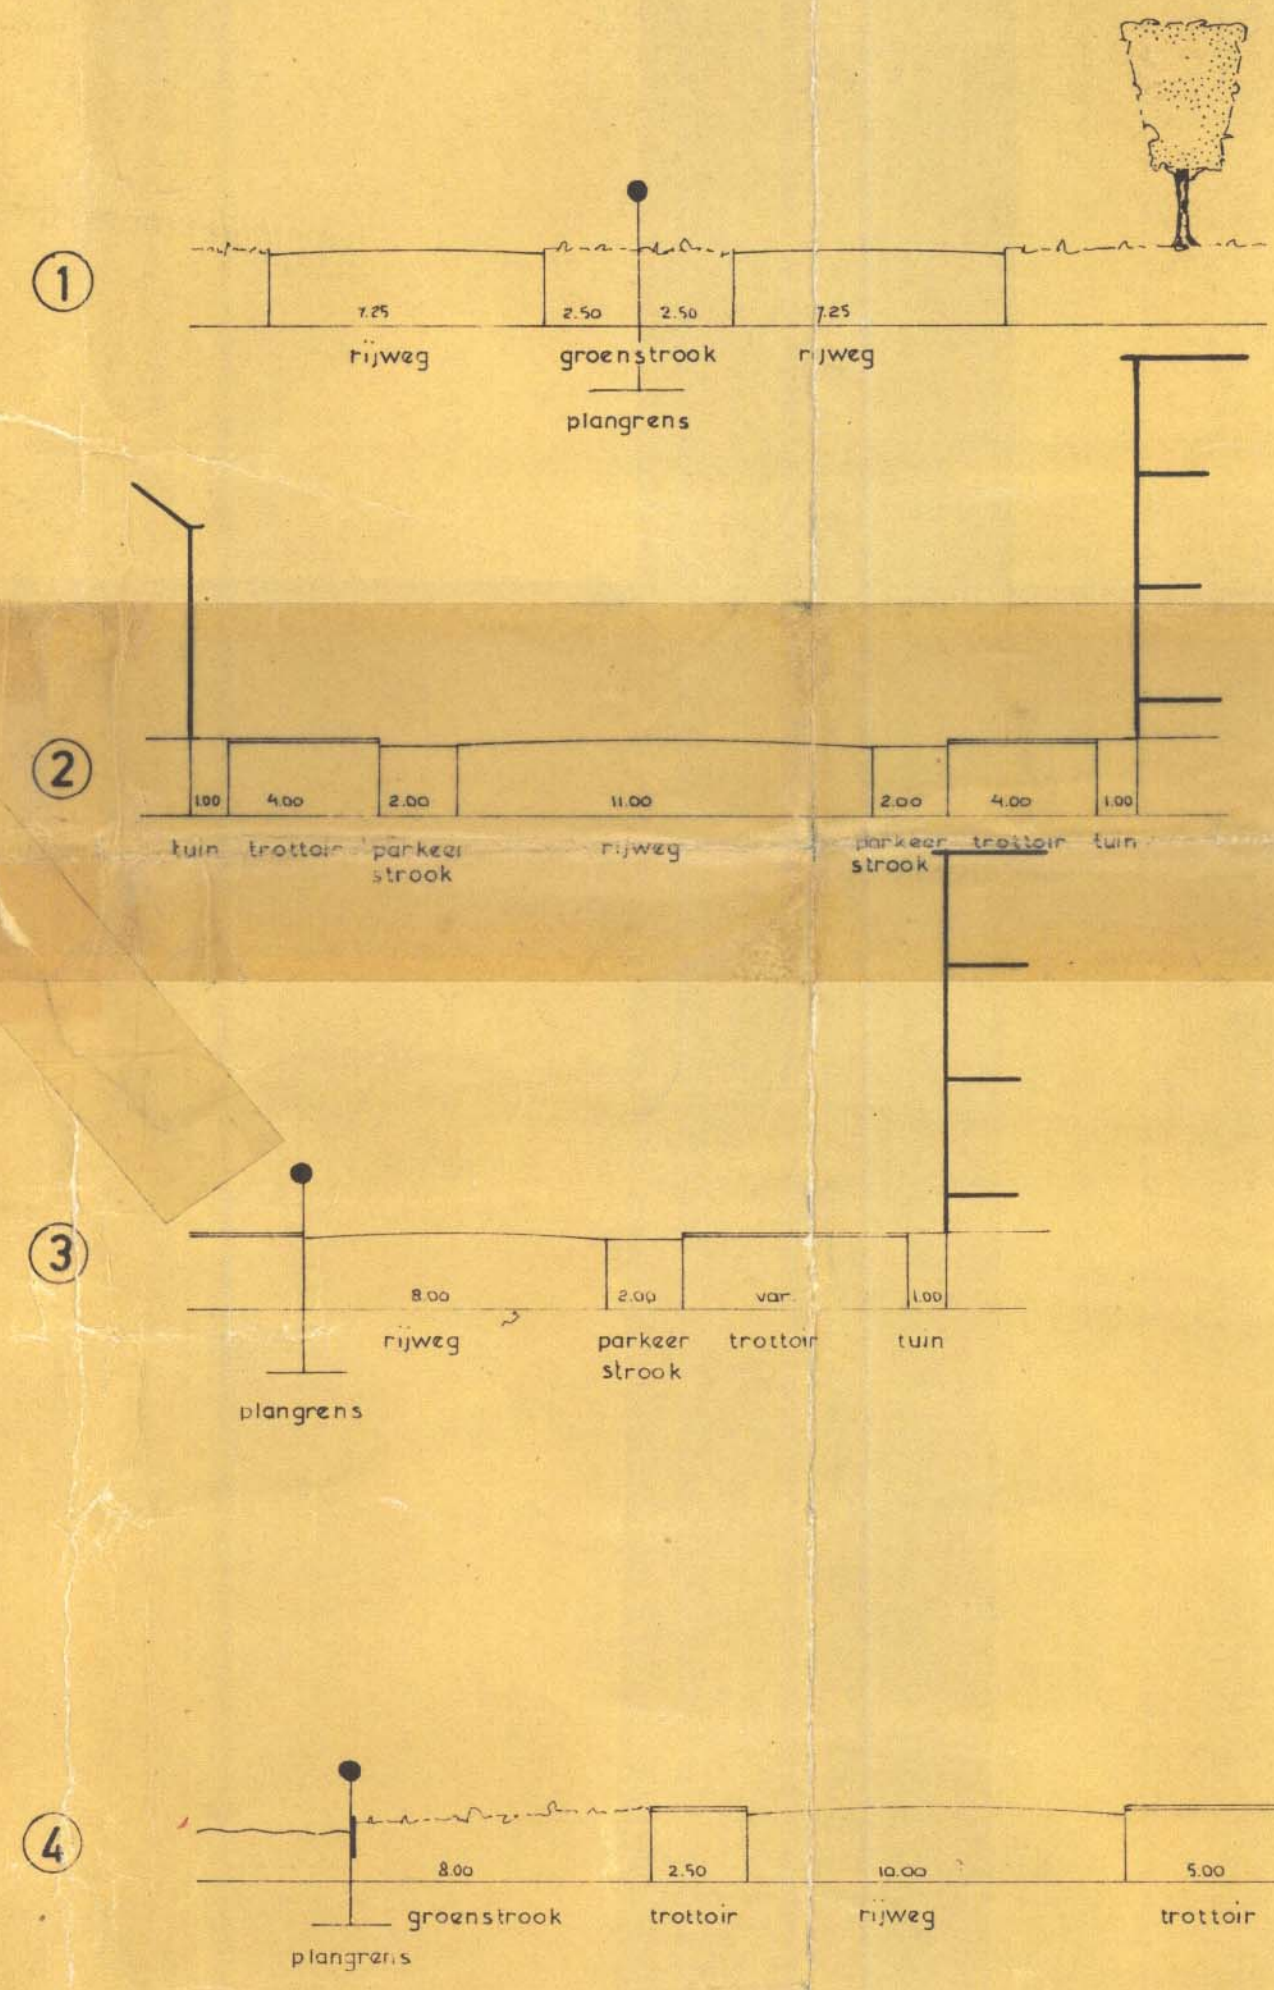

3
29

- RENVOL**
- grens van het plan
 - bestemmingsgrens
 - sectiegrens
 - bebouwingsgrens
 - maat aanduiding in meters
 - verwijzing naar dwarsprofiel
 - kadastrale indeling
- Bestemming in onderdelen**
- A. voor doeleinden van openbaar nut.
- rijweg
 - trottoir of voetpad
 - parkeerplaats
 - plantsoen berm of beplanting
 - speelplaats
- B. voor andere doeleinden
- openbare en bijzondere bebouwing I en II
 - eventueel met bijbehorend terrein
 - schoolsportterrein
 - bergsloot voor voertuigen
 - eventueel met bijbehorend terrein
 - lage uitbouw
 - tuin
 - erf

soort	omschrijving	meters
A	woningbouw 6 woonlagen	6 : 20
B	woningbouw 3 woonlagen	3 : 11
C	woningbouw eengezinshuizen	5 : 6
D	woningbouw eengezinshuizen voor gepanden	5 : 6
E	winkelbebouwing c.q. verzorgende dienstverlening met bebouwing	5 : 10

Behoort bij besluit van de Raad der Gemeente Haarlem van 26 April 1958, houdende de vaststelling van het ontwerp van het gemeentelijk stadsplan van Haarlem.

NOOTBOEK 14-V-21
BILAGE 14-V-21
BILAGE 14-V-21

BULAGE

Gemeente HAARLEM
Openbare Werken
Stadsontwikkeling

uitbreidingsplan in onderdelen
SCHALKWIJK D 1

Vastgesteld bij raadsbesluit van
Geegekeurd bij besluit van 6.5. van

datum febr. 65
schalen 1:1000 1:200

getekend R.
de directeur

formaat 97x84
731