








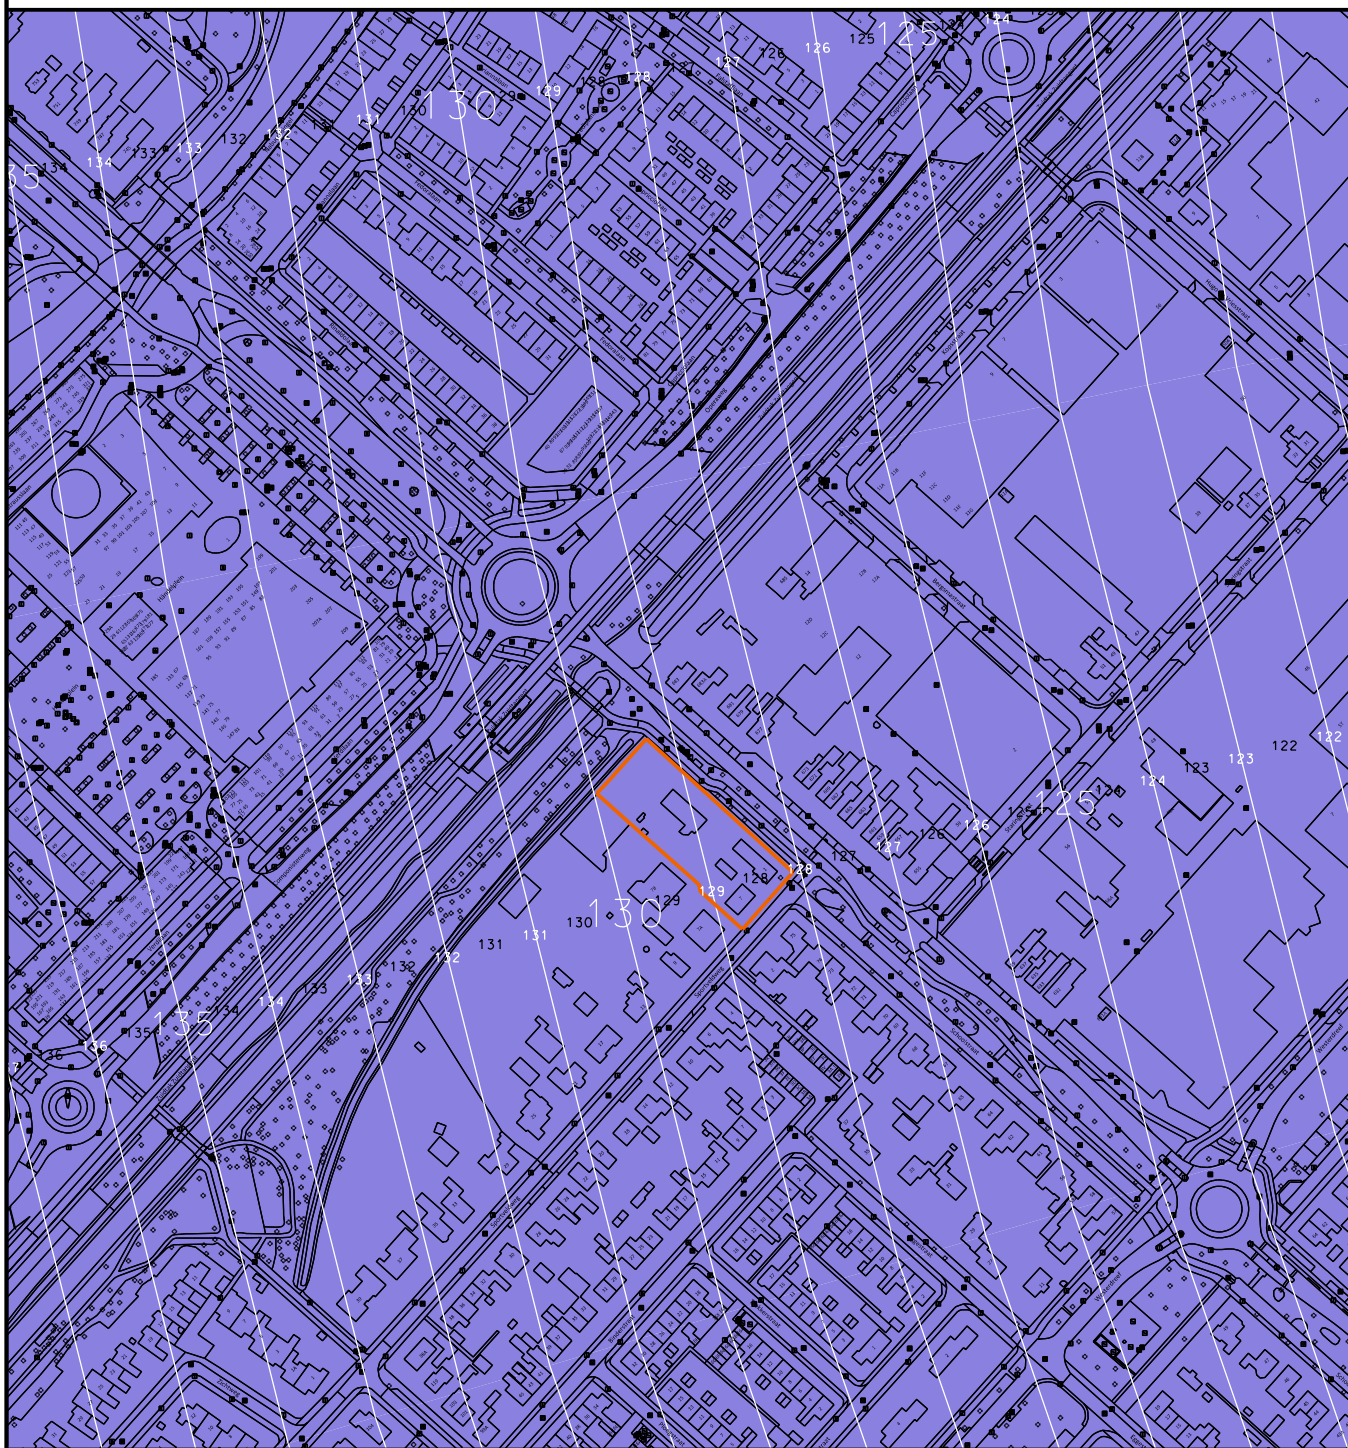



# LUCHTVAARTVERKEERZONE - LIB ART. 2.2.2 TOETSHOOGTES



-  GRENS BP NIEUW-VENNEP SPORTVELD 1-7
-  -5 - 0 m NAP
-  0 - 20 m NAP
-  20 - 40 m NAP
-  40 - 60 m NAP
-  60 - 80 m NAP
-  80 - 100 m NAP
-  100 - 120 m NAP
-  120 - 140 m NAP
-  140 - 146 m NAP



 


TOETSHOOGTE HOOGTEBAND T.O.V. NAP



noordpijl

# LUCHTVAARTVERKEERZONE - LIB ART. 2.2.2a TOETSHOOGTES RADAR



-  GRENS BP NIEUW-VENNEP SPORTVELD 1-7
-  20 - 40 m NAP
-  40 - 60 m NAP
-  60 - 80 m NAP
-  80 - 90 m NAP

TOETSHOOGTE T.O.V. NAP



noordpijl