


GEWIJZIGDE SITUERING WOONGEBOUWEN ROZENBUURT

VERPLAATSINGEN EN VERDRAAIINGEN

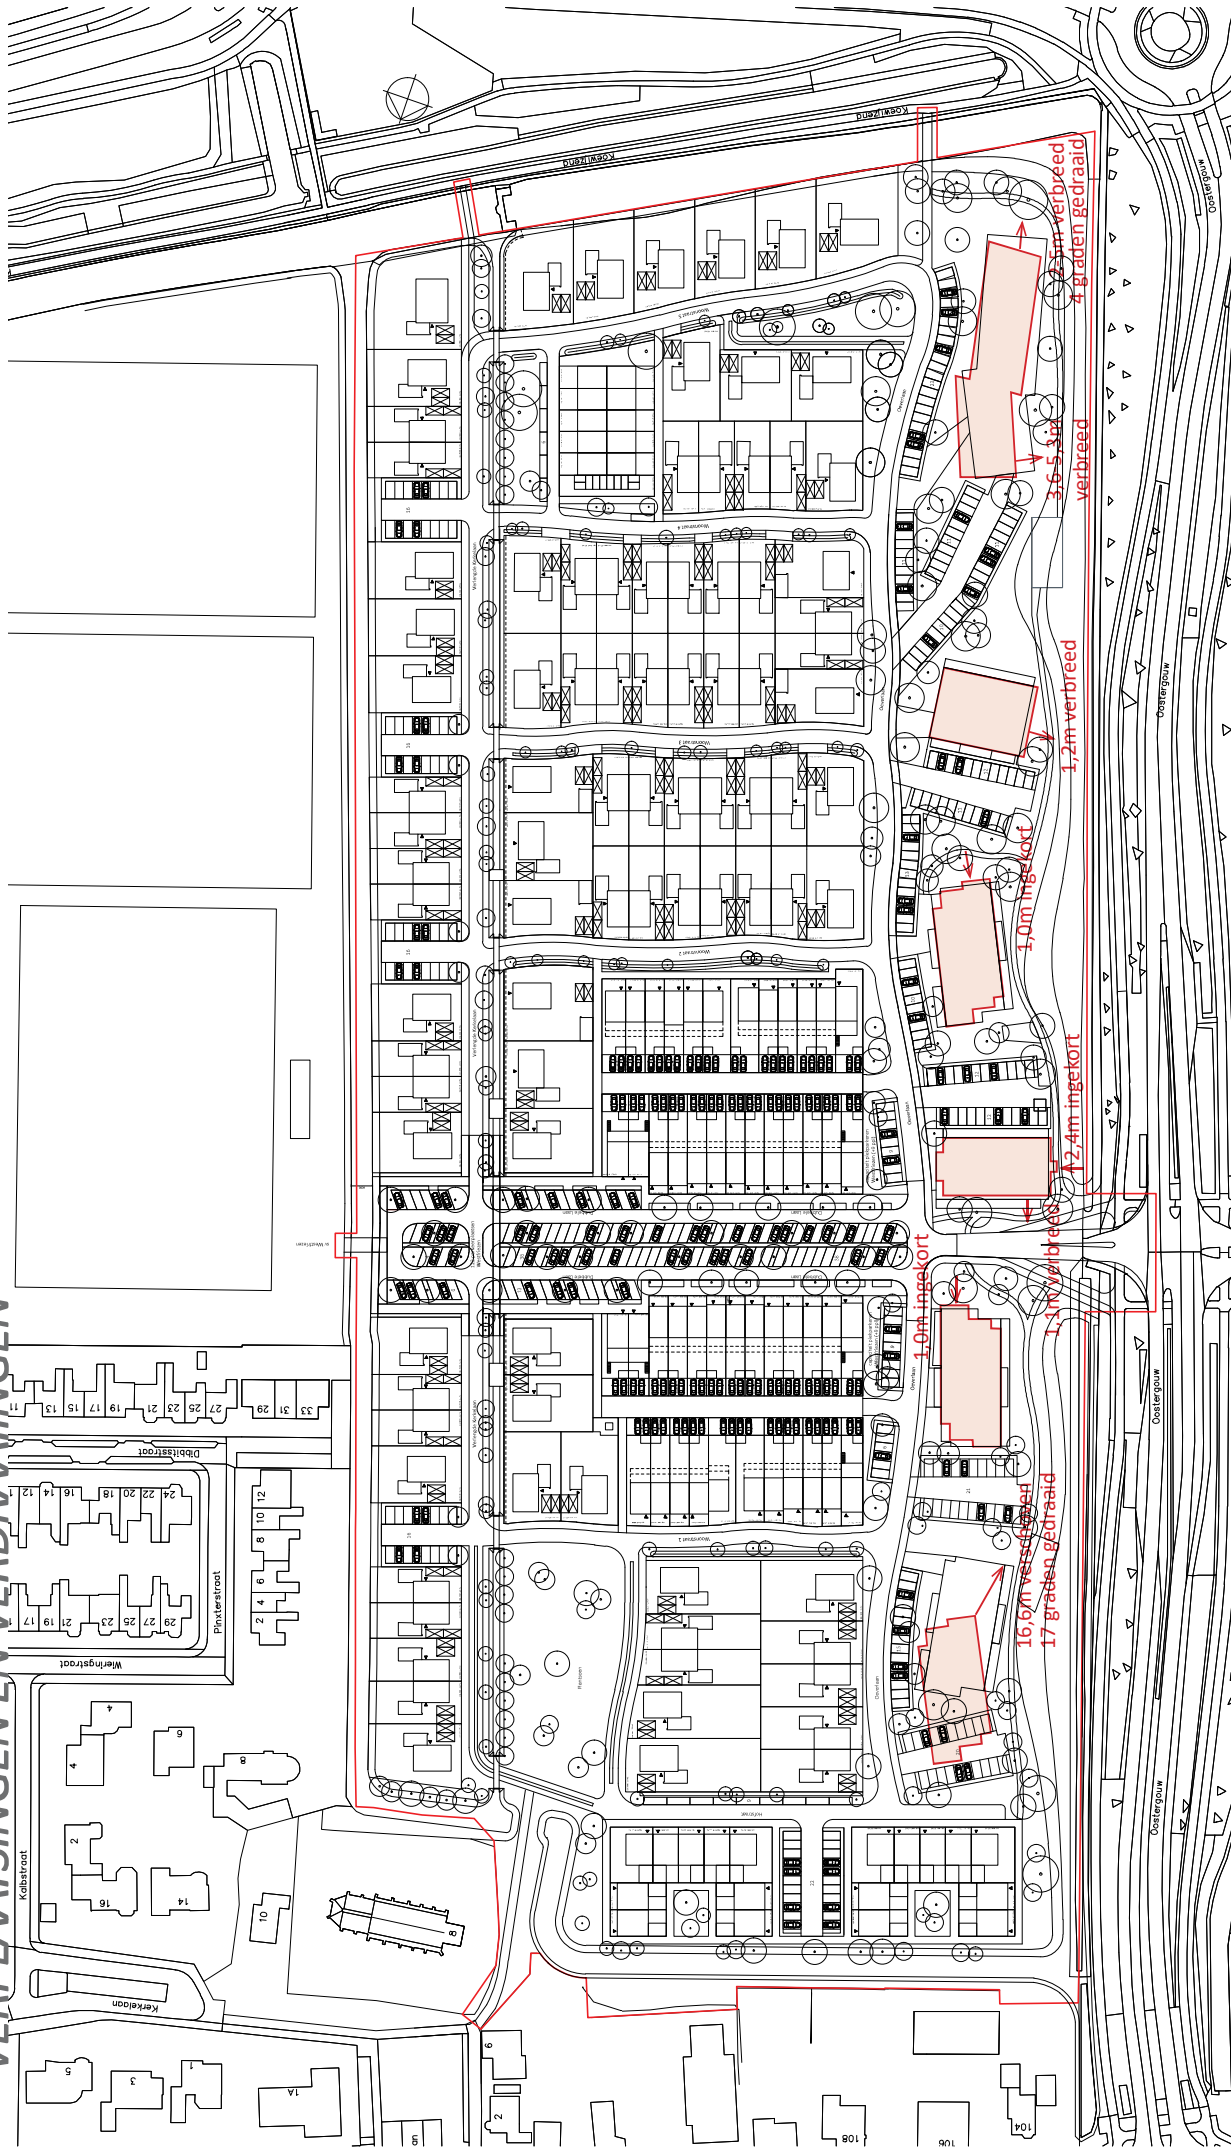

oude positie

nieuwe positie