



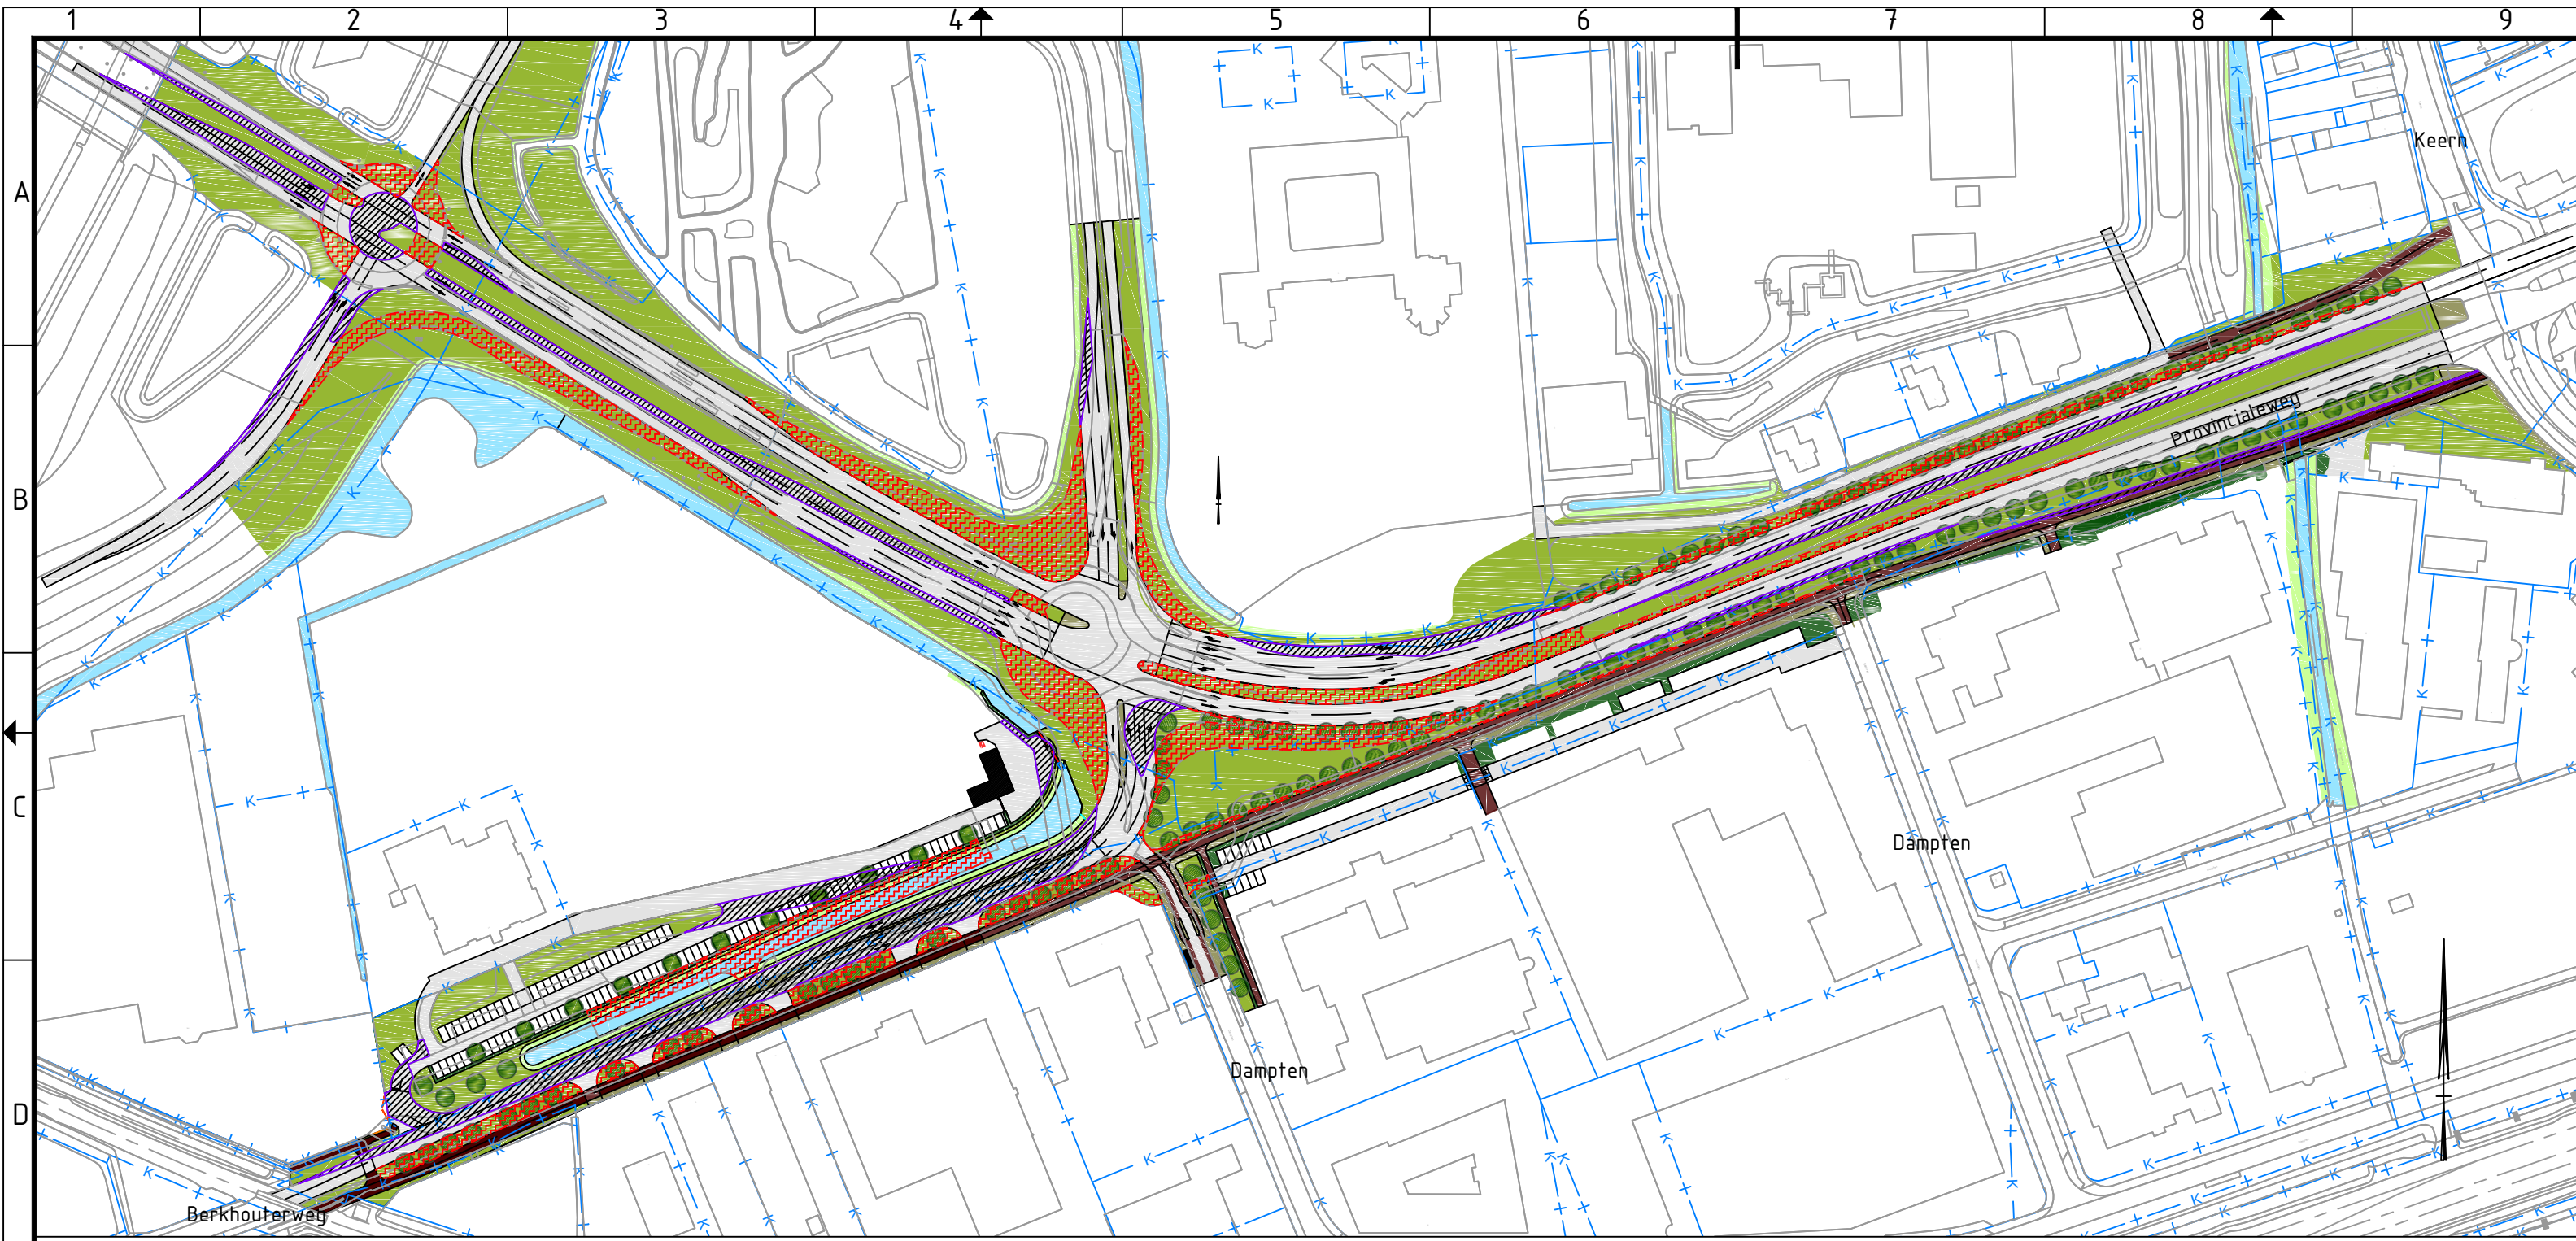

te vervallen verhardingen: 8411,50 m²

uitbreidingen verhardingen: 5702 m²

totaal: 2709,50 m² minder verhard opp.

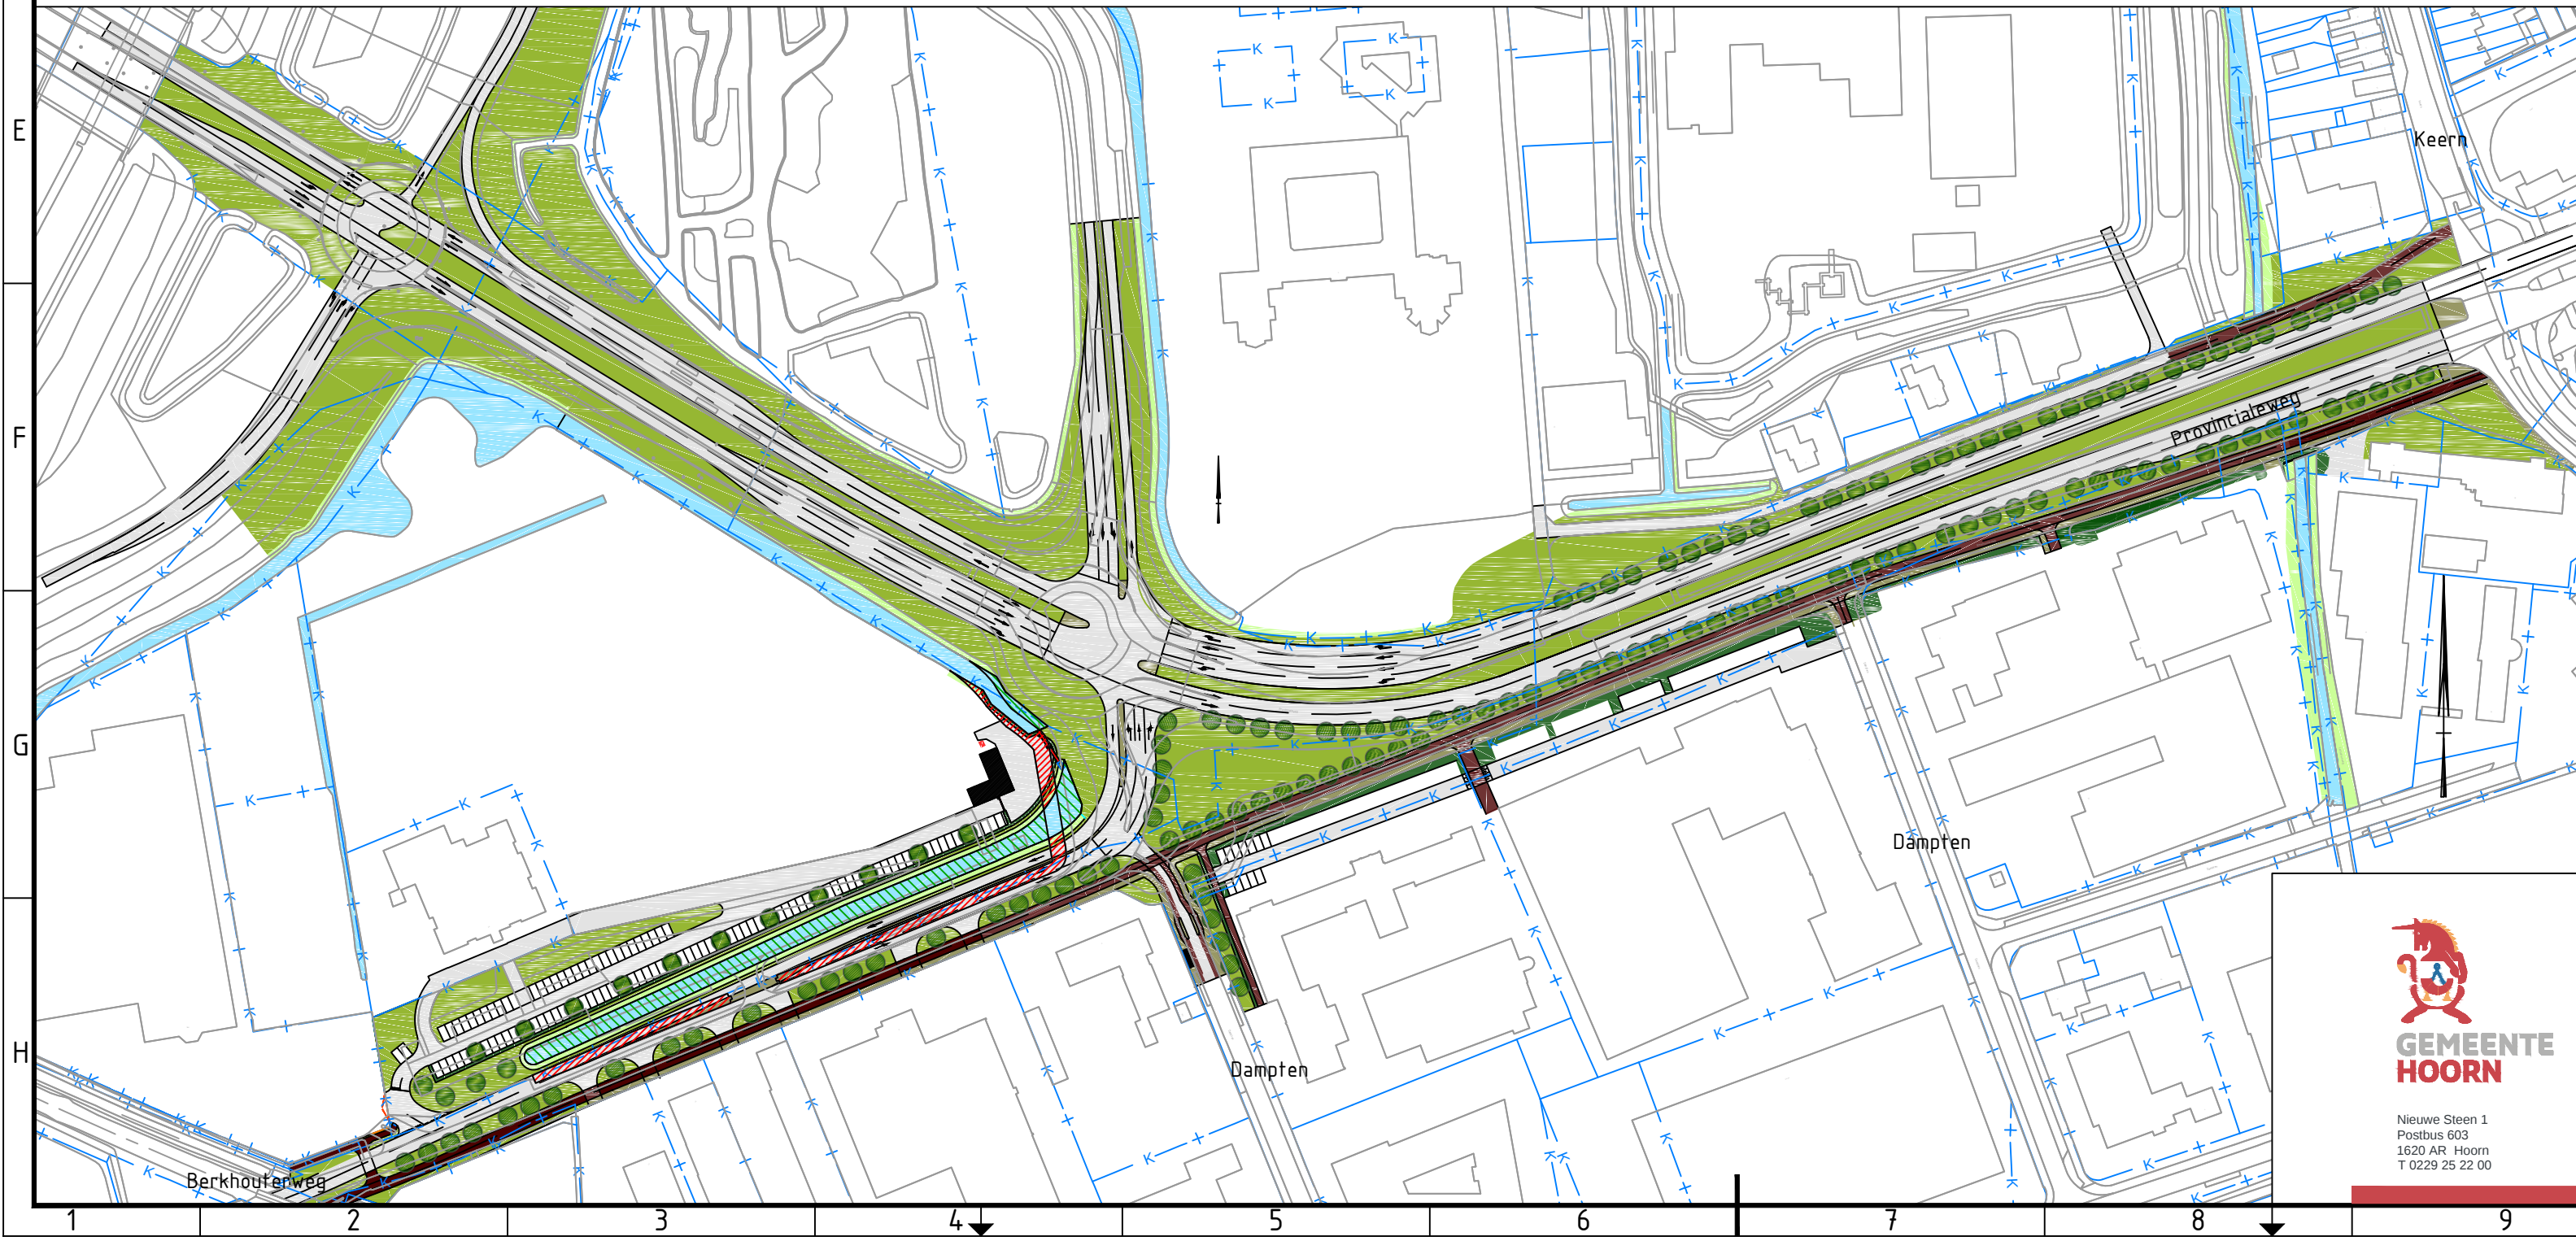

te dempen wateroppervlak: 750 m²

te graven wateroppervlak: 1200 m²

totaal: 450 m² extra wateroppervlak



PROJECTOMSCHRIJVING
Omvormen turborotonde, Hoorn

TEKENINGOMSCHRIJVING
Tekening tbv watertoets / watervergunning

PROJECTNR. TR16	TEKENINGNR. 082	BLAD 01 van 01	VERSIE A	DATUM 09-07-2018	STATUS def.
--------------------	--------------------	-------------------	-------------	---------------------	----------------

GETEKEND
B. Wilberink

PROJECTLEIDER
F. Dam

BESTEK
-

SCHAAL
1 : 2000

FORMAAT
A2