

Van: De Digitale Watertoets [mailto:noreply@dewatertoets.nl]

Verzonden: dinsdag 5 september 2017 19:52

Aan: Post@hhnk.nl

Onderwerp: Bevestiging van de Watertoets : 20170905-12-15962



Geachte heer/mevrouw ,

U heeft een digitale watertoets uitgevoerd op de website www.dewatertoets.nl. De toets is uitgevoerd op een ruimtelijke ontwikkeling in het beheergebied van Hoogheemraadschap Hollands Noorderkwartier. In de bijlage vindt u de documentatie die bij de toets hoort. Wij verzoeken u de bijlagen goed door te nemen. Naast een samenvatting van de toets, treft u één van de volgende documenten aan afhankelijk van de procedure die u heeft doorlopen:

-) paragraaf geen waterschapsbelang
-) standaard waterparagraaf korte procedure
-) uitgangspuntennotitie normale procedure

De volgende bestanden zijn aangemaakt bij deze toets:

Toetsresultaat	download
Samenvatting	download
Geüpload bestand	download
Plandata	download
Gisdata	download

Mocht u vragen hebben over deze toets dan kunt u contact opnemen met het waterschap.

met vriendelijke groet,

Hoogheemraadschap Hollands Noorderkwartier
postbus: Postbus 250
postcode: 1700 AG
plaats: Heerhugowaard
telefoon: 072-5828282



Disclaimer

De informatie in dit e-mail bericht (inclusief informatie in bijlagen) is uitsluitend bestemd voor het gebruik door de geadresseerde. Indien u deze e-mail per ongeluk ontvangt, verzoeken wij u vriendelijk contact op te nemen met de opsteller daarvan, het bericht te vernietigen en de inhoud daarvan niet te gebruiken of aan derden te openbaren.

datum 5-9-2017
dossiercode 20170905-12-15962

Project: Transformatie Sorghvliet e.o. Andijk
Gemeente: Medemblik
Aanvrager: Anita Wijnholds
Organisatie: HZA stedenbouw & landschap

Geachte heer/mevrouw Anita Wijnholds,

Voor het plan *Transformatie Sorghvliet e.o. Andijk* heeft u advies aangevraagd in het kader van de watertoets op www.dewatertoets.nl. Met de gegevens die u heeft opgegeven is bepaald dat bepaalde aspecten van het plan een zodanige invloed hebben op de belangen van het hoogheemraadschap dat de **normale procedure** moet worden gevolgd. Dit betekent dat wij in overleg met u willen bespreken hoe in uw plan rekening kan worden gehouden deze waterhuishoudkundige belangen.

Om het watertoetsproces zo vlot mogelijk te laten verlopen, sturen wij u als bijlage een automatisch gegenereerd *concept* wateradvies. Dit conceptadvies is in twee delen opgesplitst. In het eerste deel van het conceptadvies geven wij aan over welke onderwerpen nader overleg met het hoogheemraadschap noodzakelijk is. Het tweede deel van het conceptadvies bevat de onderwerpen die slechts een beperkte invloed hebben op de belangen van het hoogheemraadschap en die ondervangen kunnen worden met standaard maatregelen. Dit tweede deel van het advies kunt u gebruiken om alvast een eerste aanzet te geven tot de waterparagraaf in de ruimtelijke onderbouwing.

Wij nemen binnen drie weken contact met u op om nadere afspraken te maken en advies te geven over de nog openstaande waterbelangen. Als u eerder een afspraak wilt maken, dan kunt u contact met ons opnemen via ons algemene nummer 072 582 8282 en vragen naar de contactpersoon voor de gemeente waarin uw plan zich bevindt. Naast het bijgevoegde conceptadvies kunt u op onze website meer informatie vinden over de watertoets in het algemeen: https://www.hhnk.nl/portaal/schoon-en-gezond-water_3556/item/watertoets_3017.html.

LET OP: Het (concept)wateradvies is geen aanvraag voor een Watervergunning. Onze conclusie en wateradvies mogen alleen gebruikt worden tijdens de (ruimtelijke) planvormingfase. U dient zelf na te gaan welke vergunningen nodig zijn om het plan te realiseren. Bij het hoogheemraadschap dient u wellicht een Watervergunning aan te vragen of een melding te doen. Meer informatie over de Watervergunning vindt u op https://www.hhnk.nl/portaal/vergunningen-en-ontheffingen_3529/.

Met vriendelijke groet,
Hoogheemraadschap Hollands Noorderkwartier
Postbus 250
1700 AG HEERHUGOWAARD
T 072 582 8282
F 072 582 7010
E info@hhnk.nl
W www.hhnk.nl

CONCEPT Wateradvies

Via de Digitale Watertoets (www.dewatertoets.nl) heeft u Hoogheemraadschap Hollands Noorderkwartier gevraagd een reactie te geven op het plan *Transformatie Sorghvliet e.o. Andijk*. Uit de ingediende gegevens is gebleken dat er voor één of meerdere wateraspecten nader overleg noodzakelijk is met het hoogheemraadschap. Deze aspecten benoemen wij in het eerste deel van dit concept wateradvies. In het tweede deel komen de onderwerpen aan bod die slechts een beperkte invloed hebben op de belangen van het hoogheemraadschap en die hierdoor ondervangen kunnen worden met standaard maatregelen. Dit deel van het advies kunt u gebruiken om alvast een eerste aanzet te geven tot de waterparagraaf in de ruimtelijke onderbouwing van uw plan.

Hieronder vindt u de aspecten waarover nader contact met het hoogheemraadschap noodzakelijk is:

U heeft aangegeven dat het plan een algehele herziening van een bestemmingsplan, een structuurvisie, masterplan, herstructureringsplan, tracébesluit, landinrichtingsplan of grootschalige wegreconstructie is. Het hoogheemraadschap wil bij dergelijke grootschalige plannen altijd betrokken worden. Het hoogheemraadschap verkent binnen dergelijke plannen graag zijn eigen doelen, belangen en eventuele samenwerkingsmogelijkheden.

Wij nemen binnen drie weken contact met u op om nadere afspraken te maken en te komen tot advies over bovenstaande waterbelangen.

DEEL II

Dit tweede deel van het advies kunt u direct gebruiken om een aanzet te maken voor de waterparagraaf in de ruimtelijke onderbouwing.

De watertoets is een procesinstrument dat is verankerd in de Wet Ruimtelijke Ordening (WRO), het Besluit Ruimtelijke Ordening (BRO) en het Nationaal Bestuursakkoord Water (NBW) 2011. De bedoeling van het instrument is om wateraspecten van meet af aan mee te nemen bij ruimtelijke plannen en besluiten. Het gaat hierbij om zes thema's: waterkwantiteit, waterkwaliteit, waterkeringen, wegen, afvalwaterketen en beheer & onderhoud van nieuw en bestaand oppervlaktewater.

Beleid Hoogheemraadschap Hollands Noorderkwartier

Hoogheemraadschap Hollands Noorderkwartier heeft samen met haar partners haar waterbeleid op lange termijn (Deltavisie) en op middellange termijn (Waterprogramma 2016-2021) opgesteld. In het Waterprogramma 2016-2021 (voorheen waterbeheersplan) zijn de programma's en beheerstaken van het hoogheemraadschap opgenomen met de programmering en uitvoering van het waterbeheer. Het programma is nodig om het beheersgebied klimaatbestendig te maken, toegespitst op de thema's waterveiligheid, wateroverlast, watertekort, schoon en gezond water en crisisbeheersing. Door het veranderende klimaat wordt het waterbeheer steeds complexer. Alleen door slim samen te werken is integraal en doelmatig waterbeheer mogelijk. Bij de ontwikkeling van het Waterprogramma is hieraan invulling gegeven door middel van een partnerproces en de ontwikkeling van gezamenlijke bouwstenen.

Daarnaast beschikt het Hoogheemraadschap over een verordening: de Keur 2016. Hierin staan de geboden en verboden die betrekking hebben op watergangen en waterkeringen. Voor het uitvoeren van werkzaamheden kan een vergunning nodig zijn. De werkzaamheden in of nabij de watergangen en waterkeringen worden getoetst aan de beleidsregels die u op onze website kunt vinden (https://www.hhnk.nl/portaal/keur_41208/).

Verharding en compenserende maatregelen

Binnen het werkgebied van het hoogheemraadschap is de afgelopen decennia door verstedelijking de hoeveelheid verharding toegenomen, terwijl tegelijkertijd het areaal aan open water is afgenomen. Om onder andere dit verschijnsel tegen te gaan is in 2003 de watertoets geïntroduceerd die ervoor moet zorgen dat de waterbelangen beter in ruimtelijke plannen worden meegenomen en dat ontwikkelingen 'waterneutraal' worden gerealiseerd. Een van de onderdelen van de watertoets is het beoordelen van de verhardingstoename.

U heeft aangegeven dat er sprake is van een substantiële toename van bebouwing en/of verharding in het plangebied van 1450 m². Door deze toename aan verharding zal neerslag versneld worden afgevoerd naar het oppervlaktewater, al dan niet via het rioolstelsel. Dit leidt tijdens extreme situaties tot pieken in de waterstand met mogelijke wateroverlast als gevolg. Om ervoor te zorgen dat de waterhuishoudkundige situatie niet verslechtert ten gevolge van de verhardingstoename zullen er in het desbetreffende peilgebied compenserende maatregelen getroffen moeten worden in de vorm van extra wateroppervlak.

Hoogheemraadschap Hollands Noorderkwartier hanteert bij ontwikkelingen waarbij sprake is van een verhardingstoename tot 2000 m² de vuistregel dat 10% van de toename aan verhard oppervlak moet worden gecompenseerd door middel van het inrichten van nieuwe waterberging. Uitgangspunt is dat de compensatie wordt gerealiseerd binnen het plangebied. Wanneer compenserende maatregelen binnen het plangebied niet mogelijk zijn adviseren wij contact op te nemen met het hoogheemraadschap om te bepalen wat de alternatieve mogelijkheden zijn.

Beheer en onderhoud waterlopen

Alle werkzaamheden binnen een zone van 5 meter van de insteek van waterlopen zijn vergunningplichtig, omdat deze invloed kunnen hebben op de water aan- en afvoer, waterberging of het onderhoud. Bij de aanleg van nieuw water in dit plangebied adviseren wij zoveel mogelijk aan te sluiten op de bestaande waterstructuur en onderhoudssituatie. Bij aanleg of aanpassing van waterlopen is het belangrijk om rekening te houden met de bereikbaarheid voor onderhoud van zowel de nieuwe als bestaande waterlopen. Dit geldt met name in het stedelijk gebied, waar het hoogheemraadschap de ambitie heeft om het onderhoud van gemeenten over te nemen. Hiertoe moeten de waterlopen wel aan de voorwaarden van het hoogheemraadschap voldoen. In stedelijk gebied is het uitgangspunt dat waterlopen varend onderhouden kunnen worden, en dus tenminste 6 meter breed en 0,8 meter diep ten opzichte van het laagst gevoerde waterpeil zijn. Indien geen varend onderhoud (kan) worden uitgevoerd, dient in elk geval te worden voorkomen dat waterlopen niet meer bereikbaar zijn voor zowel regulier als periodiek onderhoud (maaien en baggeren), doordat deze worden 'ingesloten' door bebouwing. Wij adviseren om een obstakelvrije zone langs de waterloop van tenminste 5 meter aan te houden.

Om water van voldoende waterkwaliteit te kunnen handhaven, is het zelfreinigend vermogen van het watersysteem van belang. Wij streven ernaar om waterlopen te realiseren die in goede verbinding staan met het overige watersysteem. Om te voorkomen dat er locaties ontstaan waar kroos en drijfvuil zich zou kunnen ophopen, dienen doodlopende watergangen te worden voorkomen.

Waterkwaliteit en riolering

U heeft aangegeven dat er binnen het plan geen sprake is van activiteiten die als gevolg kunnen hebben dat vervuild hemelwater naar het oppervlaktewater afstroomt. Het hemelwater kan dus als schoon worden beschouwd. Het is daarom niet doelmatig om het af te voeren naar de rioolwaterzuiveringsinrichting (rwzi). Dit betekent dat we voor de nieuwe ontwikkeling adviseren om een gescheiden stelsel aan te leggen.

Wij adviseren om met het oog op de waterkwaliteit het gebruik van uitloogbare materialen zoals koper, lood en zink zoveel mogelijk te voorkomen.

Tot Slot

De initiatiefnemer van het plan is zelf verantwoordelijk voor de regeling, financiering en de realisatie van alle maatregelen die voortvloeien uit het plan. Mocht de inhoud van het plan wijzigen, dan verzoeken wij u vriendelijk ons een geactualiseerde versie toe te sturen. Ook ontvangen wij graag een exemplaar van het definitieve en goedgekeurde plan.

Wij vertrouwen erop u hiermee voldoende te hebben geïnformeerd. Mochten er desondanks vragen zijn, dan kunt u contact opnemen via 072 - 582 8282 en vragen naar de contactpersoon voor uw gemeente.

De WaterToets 2014

datum 5-9-2017
dossiercode 20170905-12-15962

Gegevens aanvrager:

Anita Wijnholds
HzA stedenbouw & landschap
Achterstraat 26A
1621 GH
Hoorn
+31620617957
a.wijnholds@hzabv.nl

Gegevens project:

Transformatie Sorghvliet e.o. Andijk
Sorghvlietlaan 50
1619XC
Andijk

Gegevens plangebied:

Heeft u een beperkingsgebied geraakt?
nee

Welke gemeente omvat het grootste deel van het door u getekende plangebied?
Medemblik

Basisvragen:

Gaat het om een ruimtelijk plan dat uitsluitend een functiewijziging van bestaande bebouwing inhoudt?
nee

Vervolg vragen:

Neemt in het plan het verharde oppervlak van verharding en bestrating toe met meer dan 2000 m²?
nee

Maakt het plan deel uit van een groter plan dat in ontwikkeling is of wordt genomen?
nee

Heeft het plan een tijdelijke of permanente verandering van het oppervlaktewaterpeil tot gevolg?
nee

Is er in of rondom het plangebied sprake van (grond)wateroverlast? (Vraag andere partijen (particulieren) als u het antwoord niet weet)
nee

Betreft het plan een algehele herziening van een bestemmingsplan, een structuurvisie, masterplan, herstructureringsplan, tracébesluit, landinrichtingsplan of grootschalige wegreconstructie?
ja

Aanvullende vragen (normale procedure)

Neemt door het plan de hoeveelheid verharding toe met een hoeveelheid tussen de 800 en 2000 m²?
ja

Hieronder kunt u in m2 aangeven met welke hoeveelheid de verharding toeneemt. Indien er geen toename is, vult u 0 in.
1450 m2


Hoe wordt in het plan het afvalwater en het hemelwater behandeld?

Vinden er activiteiten plaats op het verharde oppervlak waardoor verontreinigingen kunnen afspoelen en het oppervlaktewater mogelijk belast wordt?
nee


Is er in of grenzend aan het plangebied oppervlaktewater aanwezig?
ja

Worden er in het plan wijzigingen in het oppervlaktewatersysteem aangebracht of vinden er werkzaamheden plaats binnen 5 meter van een waterloop?
ja

Is er sprake van een tijdelijke of permanente grondwateronttrekking en/of -lozing?
nee

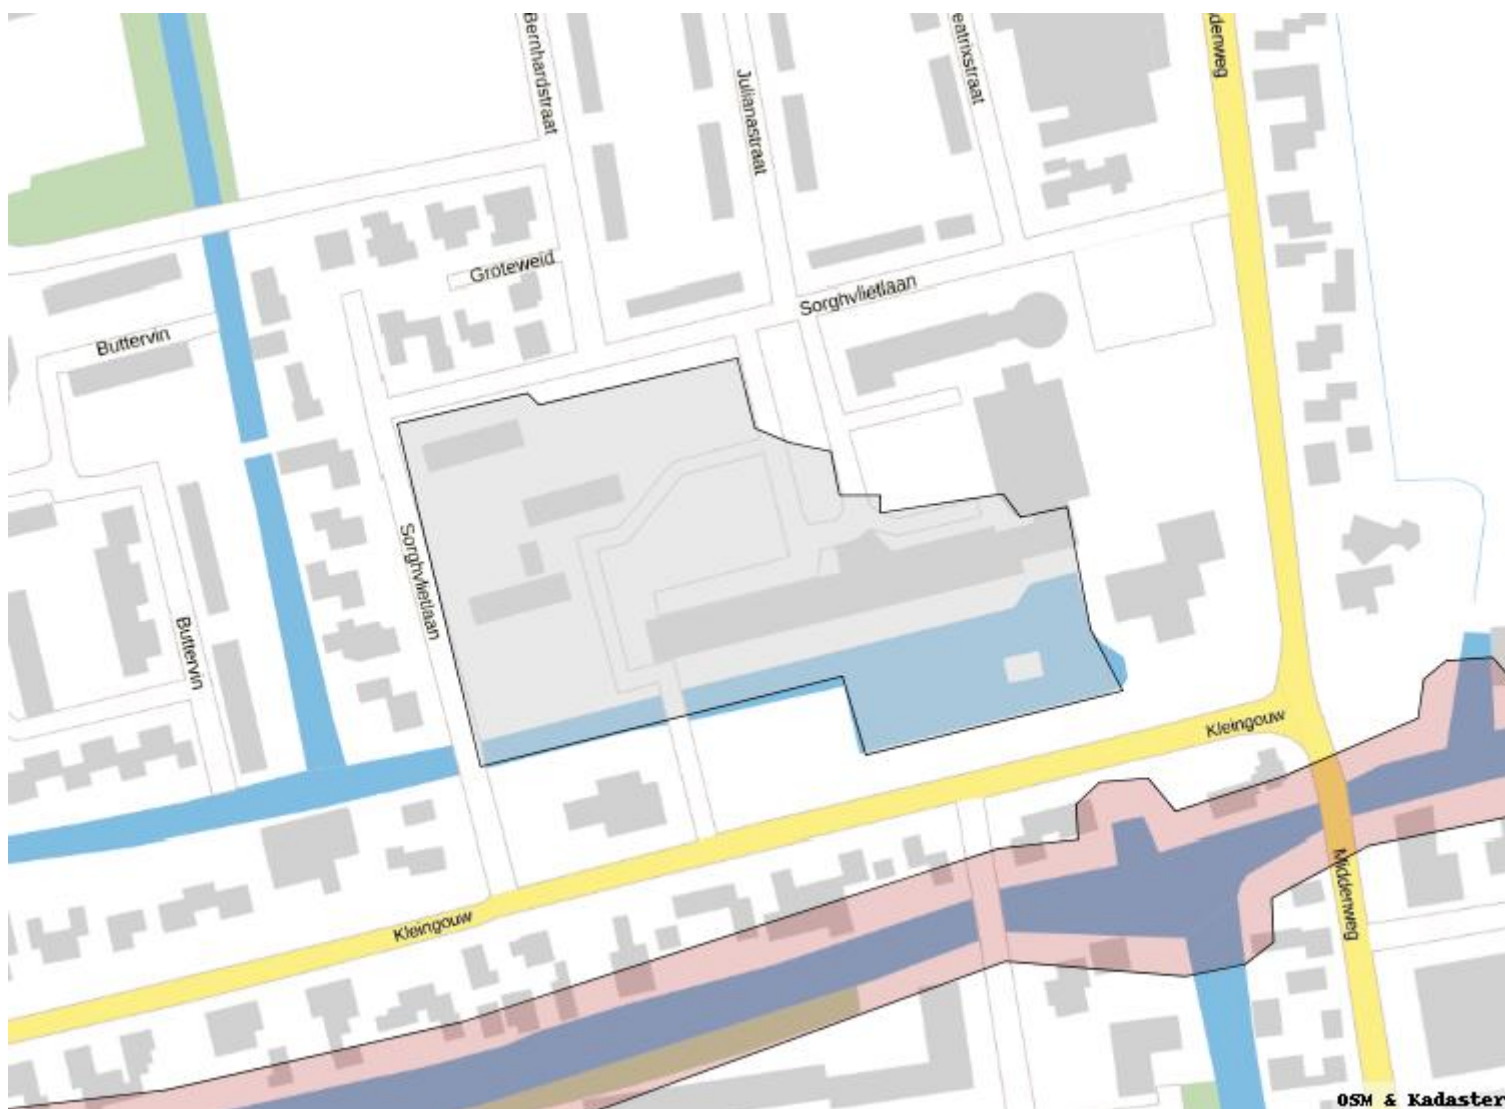

Afbeelding plangebied en eventueel geraakte kaartlagen

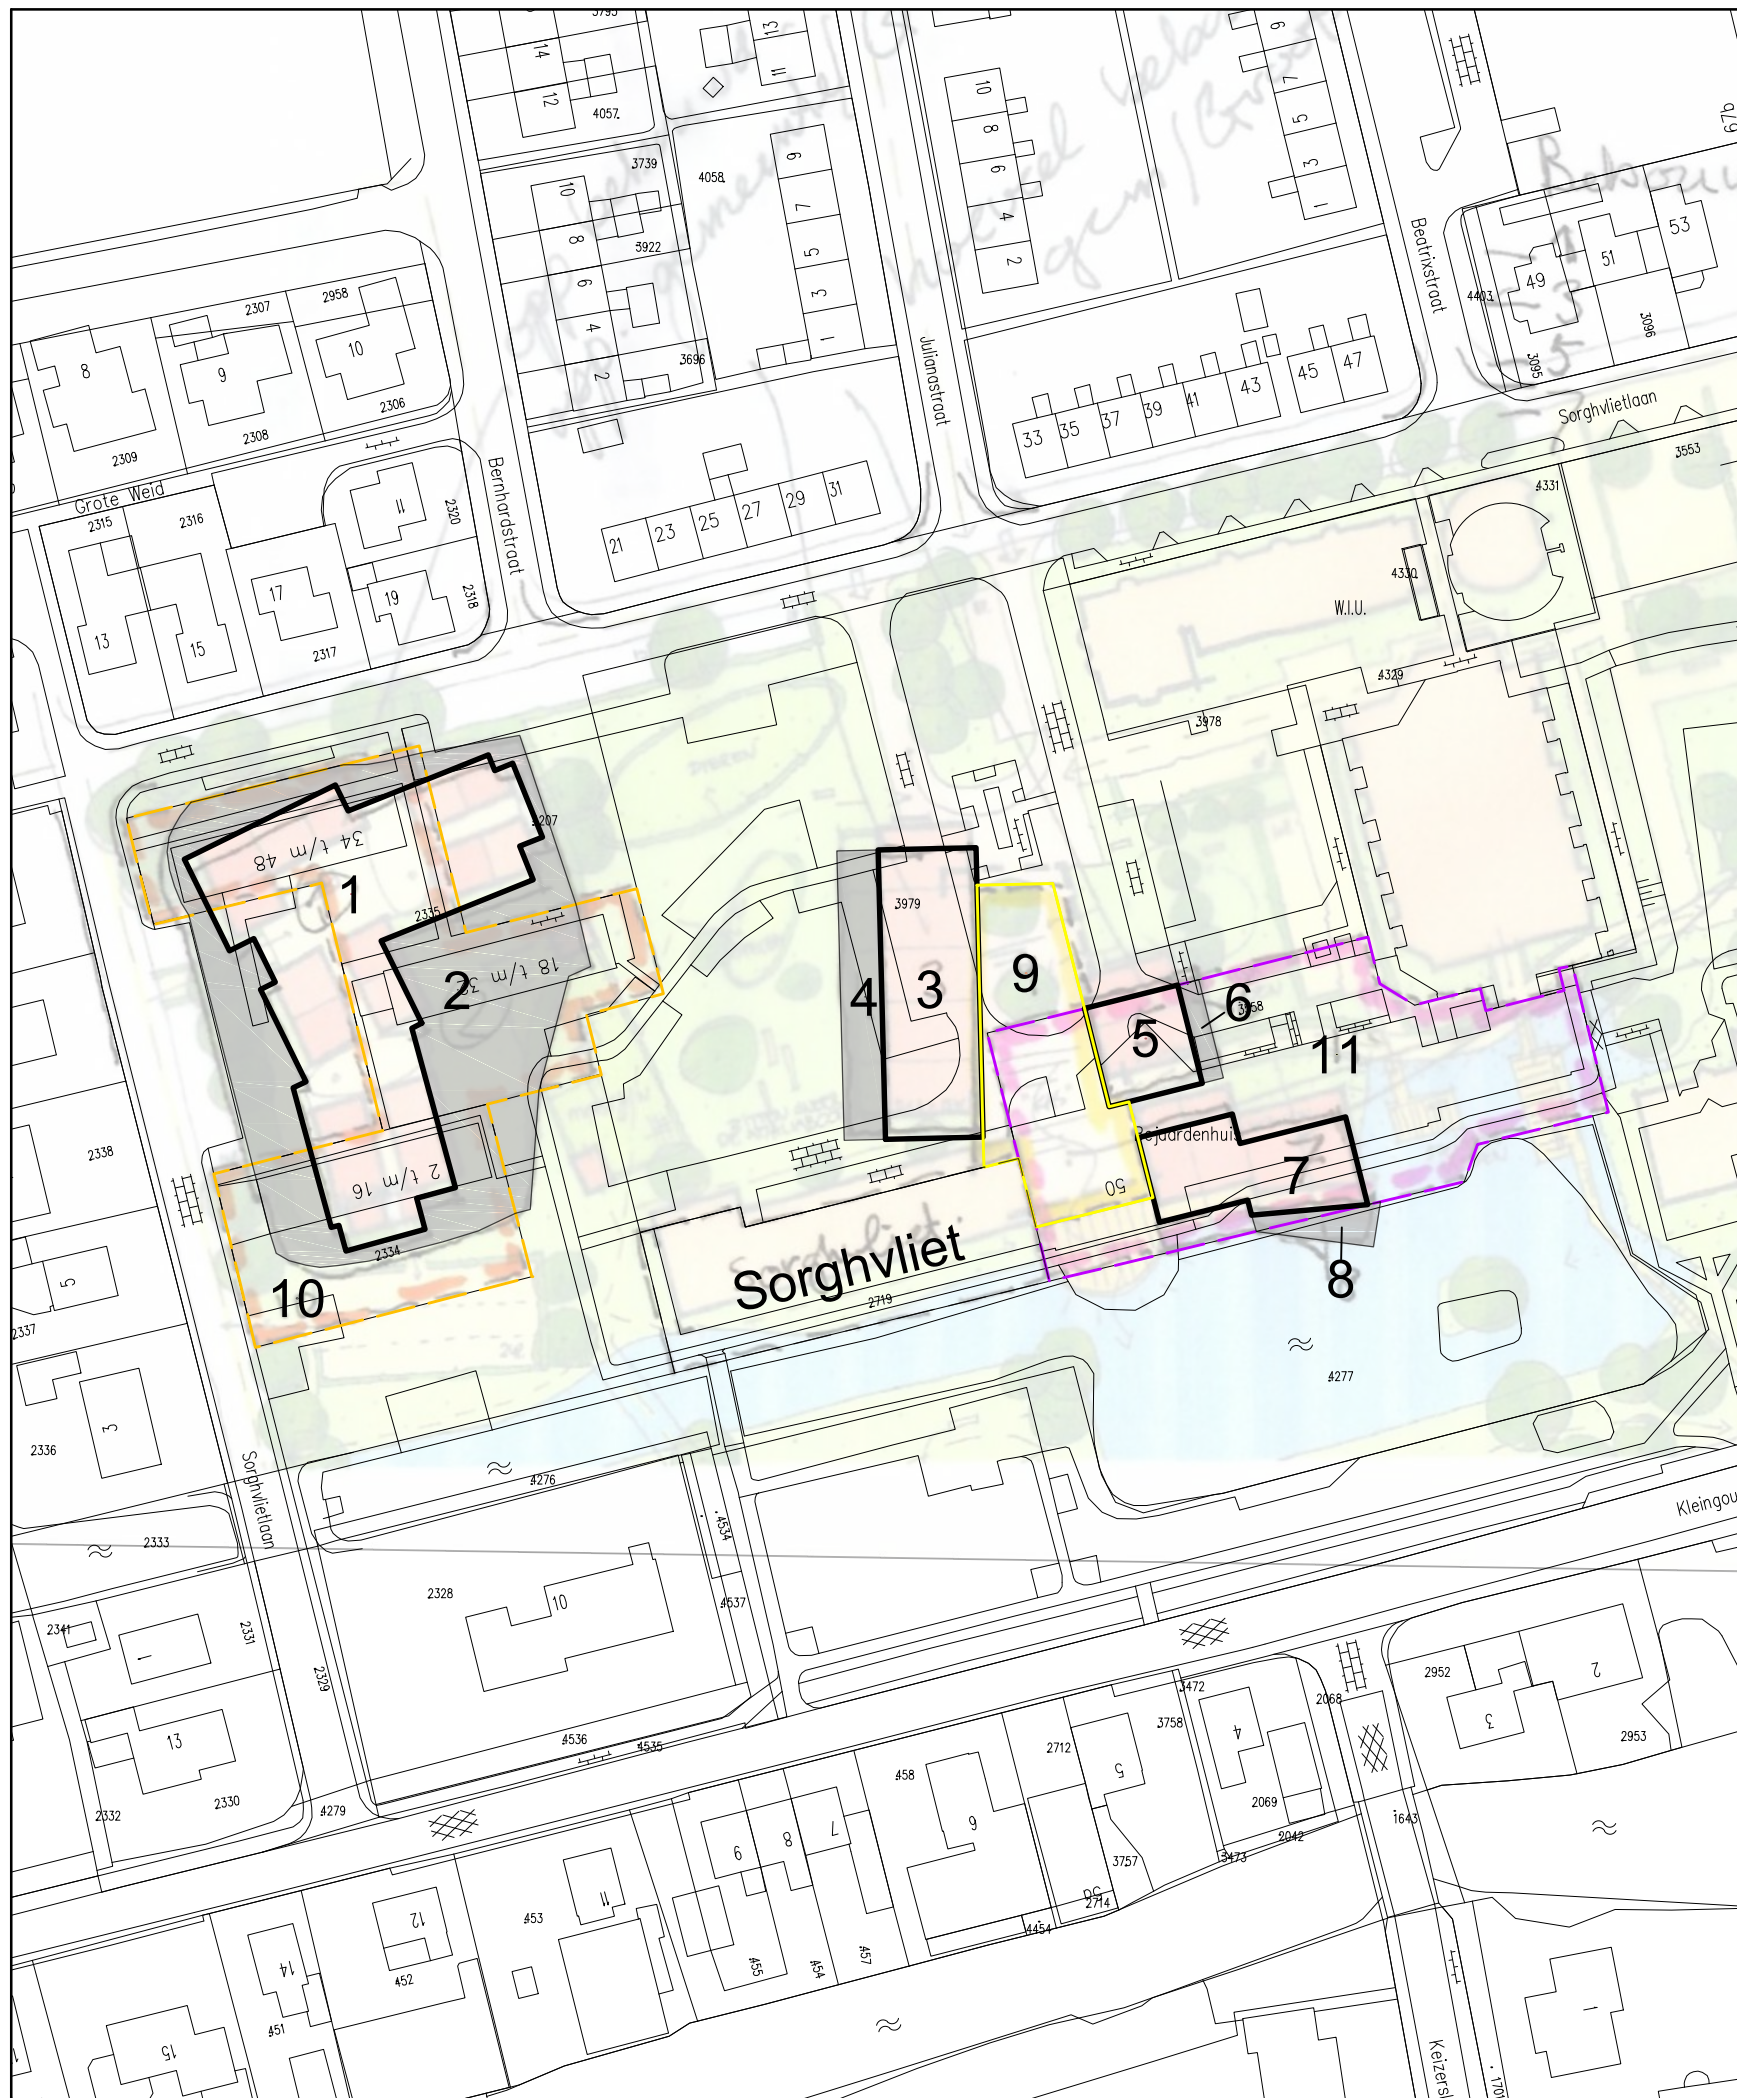

Oppervlakten

10 perceel Grootslag 2479 m²

11 perceel Omring 2277 m²

perceel nieuwbouw oppervlakten

1+2 2831 m²

3+4 705 m²

5+6 209 m²

7+8 371 m²

bebouwd nieuwbouw oppervlakten

1 1414 m²

3 496 m²

5 170 m²

7 307 m²

onbebouwd nieuwbouw oppervlakten

2 1417 m²

4 209 m²

6 39 m²

8 64 m²

kas 654 m²

datum 30-3-2017
schaal 1 : 1000
formaat A3
blad 1/1

gemeente
Medemblik
oppervlakten bestaand/nieuw
Andijk transformatie Sorghvliet e.o.



Plankaart
stedenbouwkundig tekenwerk
M 06 123 987 02 - info@plankaart.nl
www.plankaart.nl